



下關港修築計畫平面圖

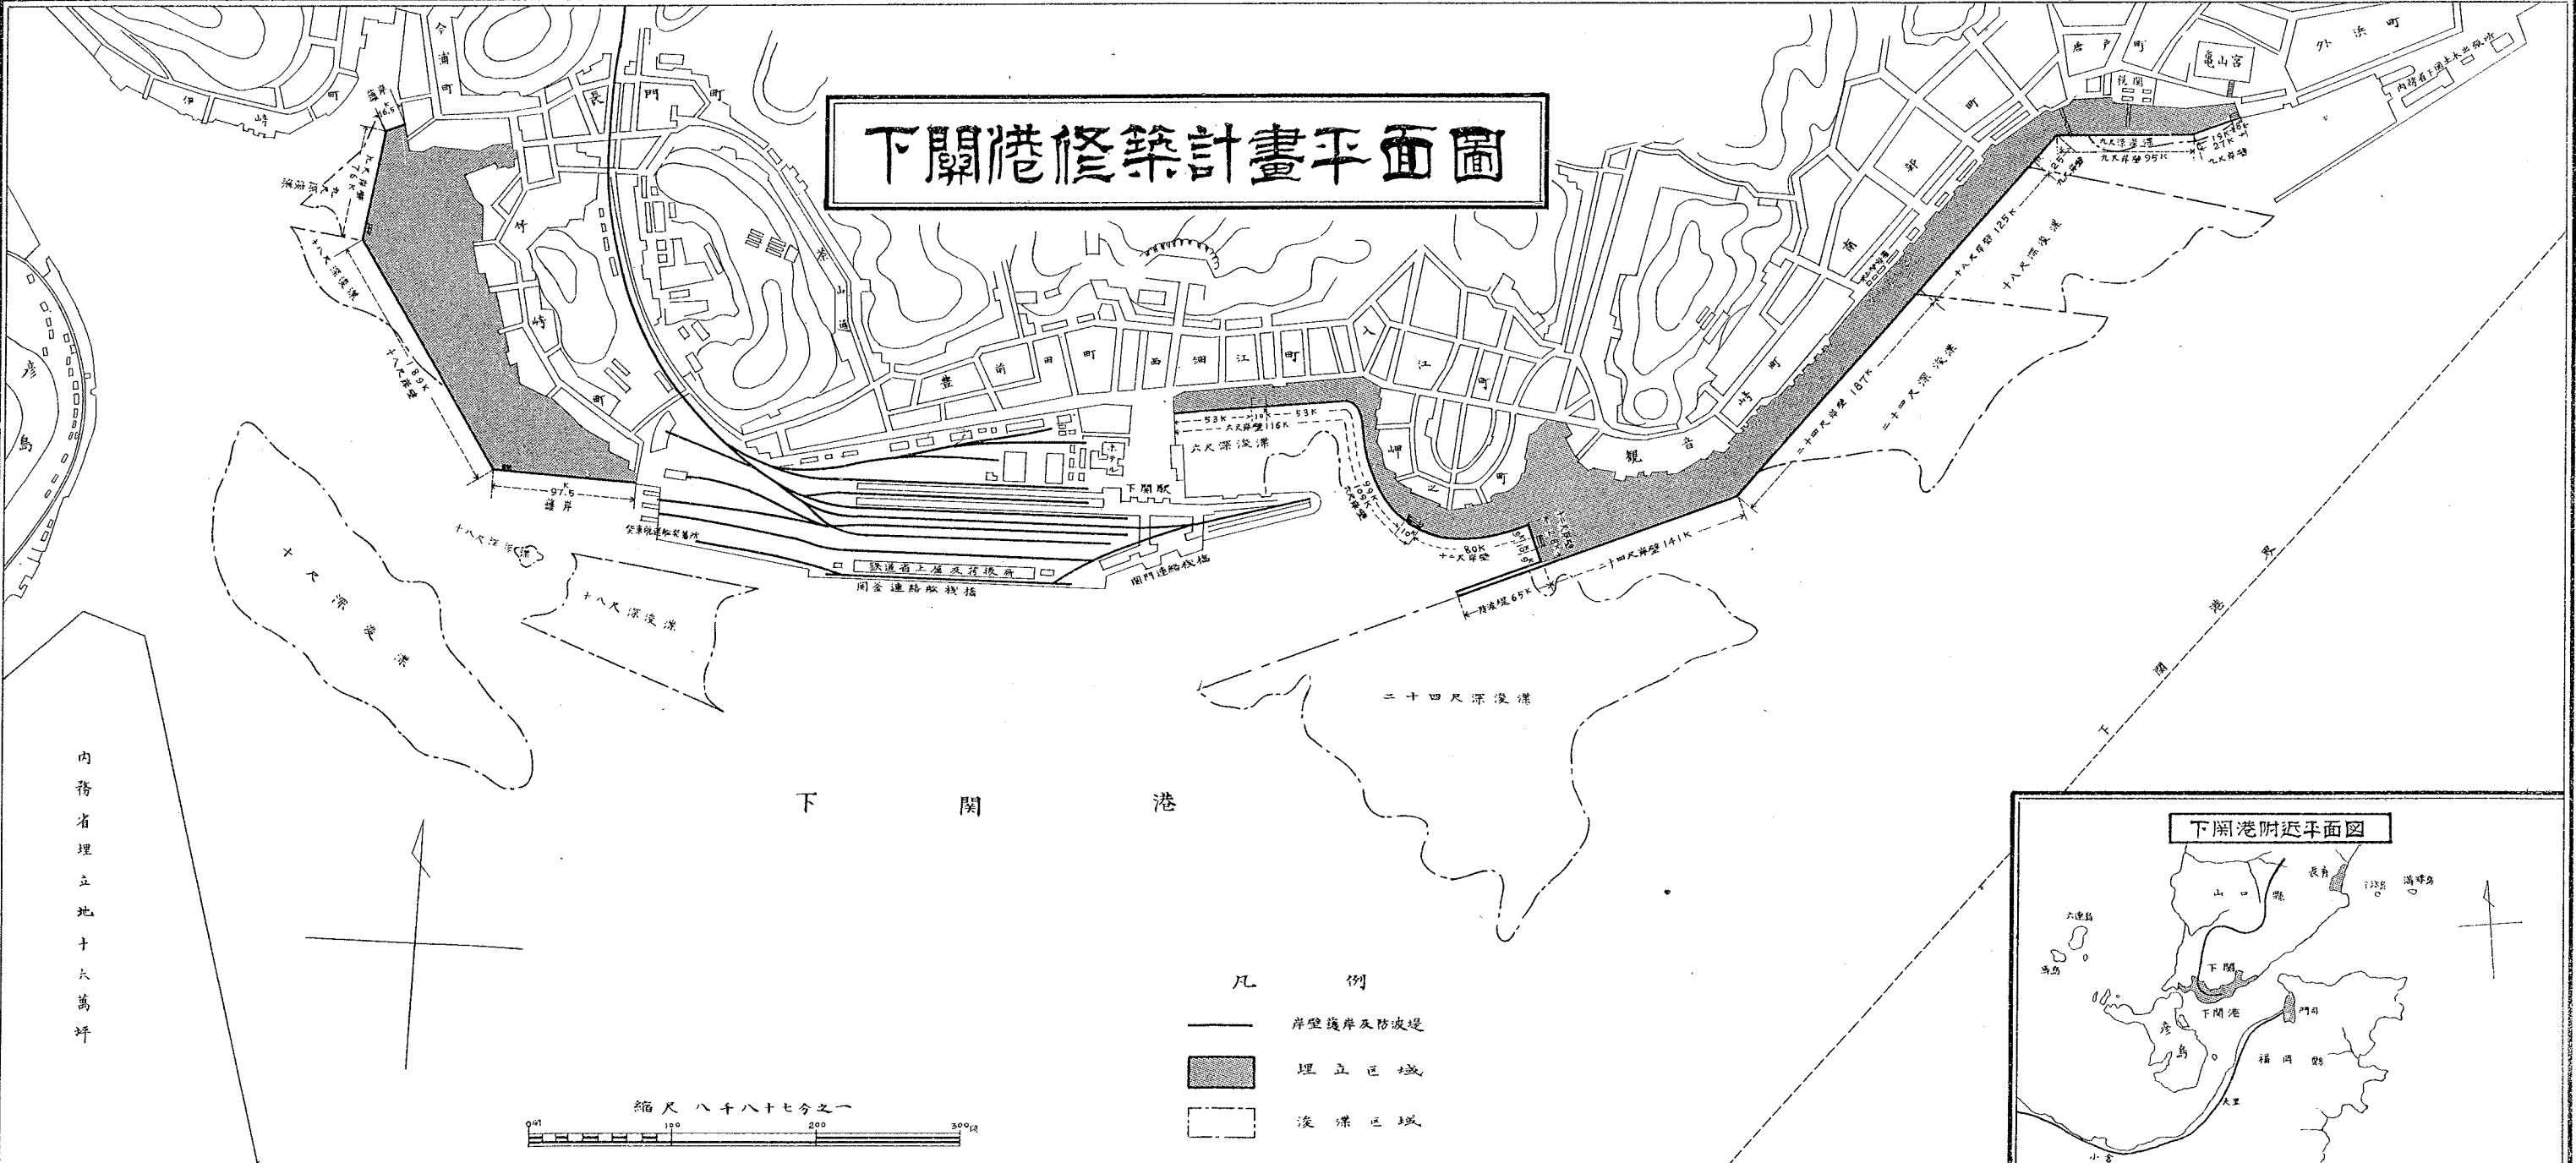

- 凡 例
- 岸壁護岸及防波堤
 - 埋立區域
 - 浚深區域

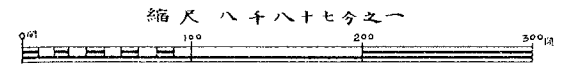

內務省埋立地十六萬坪