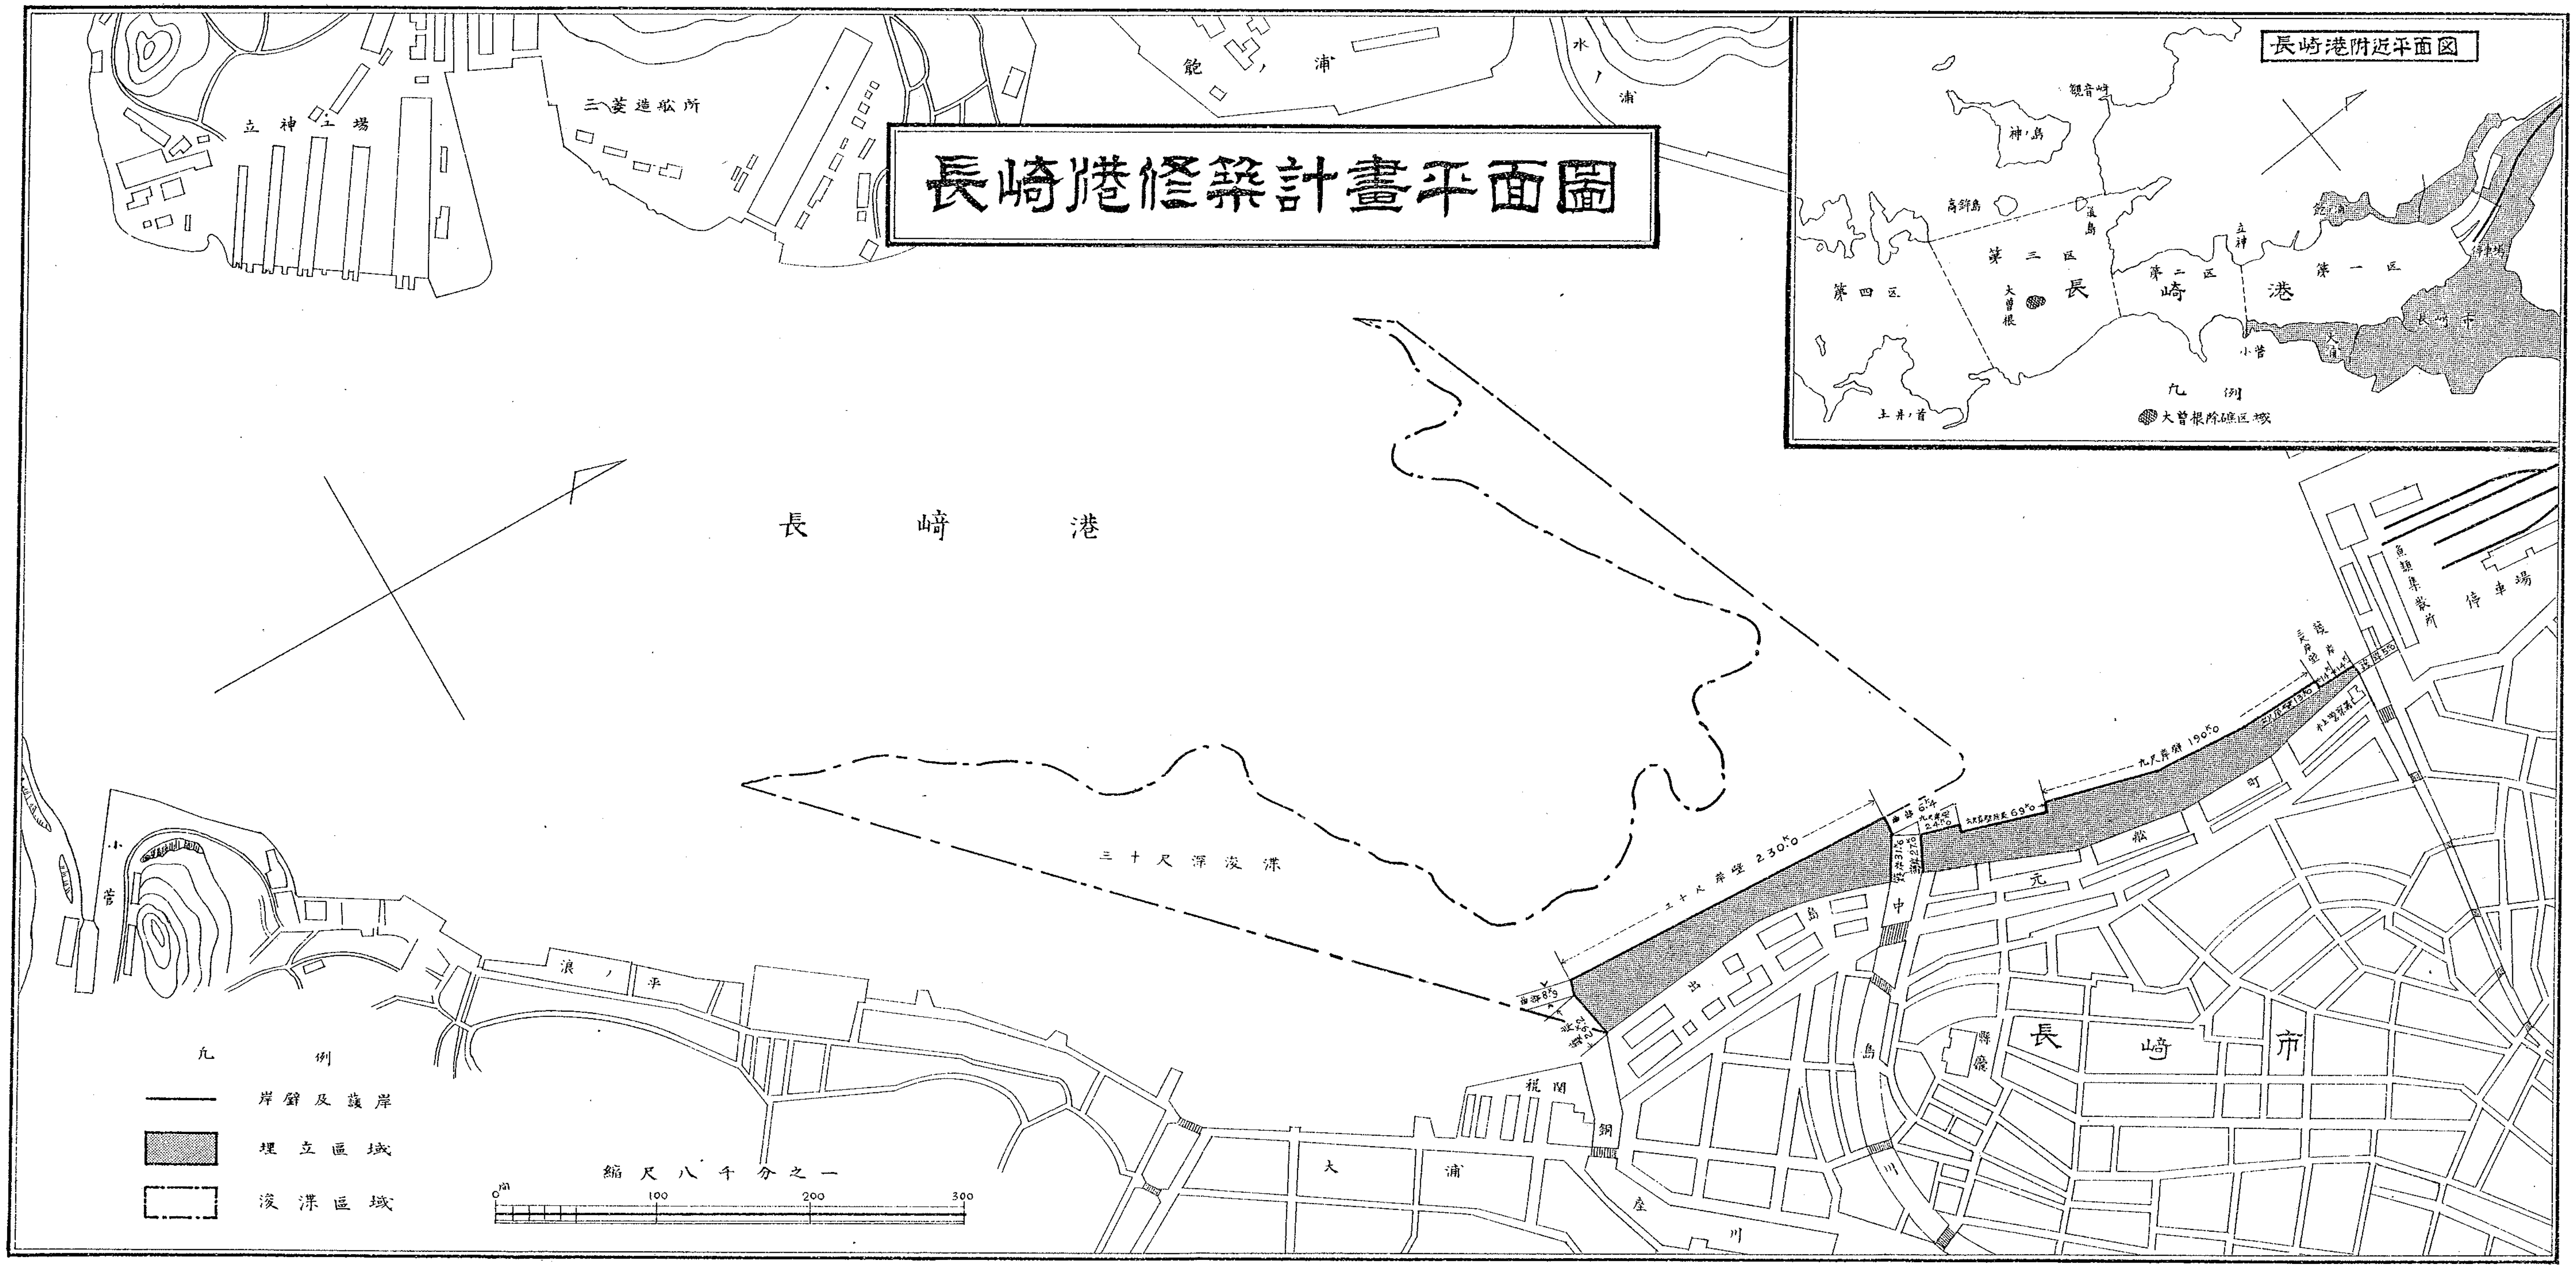

長崎港修築計畫平面圖
立神工場
三菱造船所
飽ノ浦
水ノ浦
長崎港
三十尺深浚渫
小菅
浪ノ平
大浦
税関
出島
中島
元船町
長崎市
縣廳
魚類集散所
停車場
銅座川
中島川
凡例
岸壁及護岸
埋立區域
浚渫區域
縮尺八千分之一
0
100
200
300
長崎港附近平面図
神ノ島
高鉾島
第四區
第三區
第二區
第一區
長崎港
立神
小菅
長崎市
土井ノ首
凡例
大曽根除礁區域