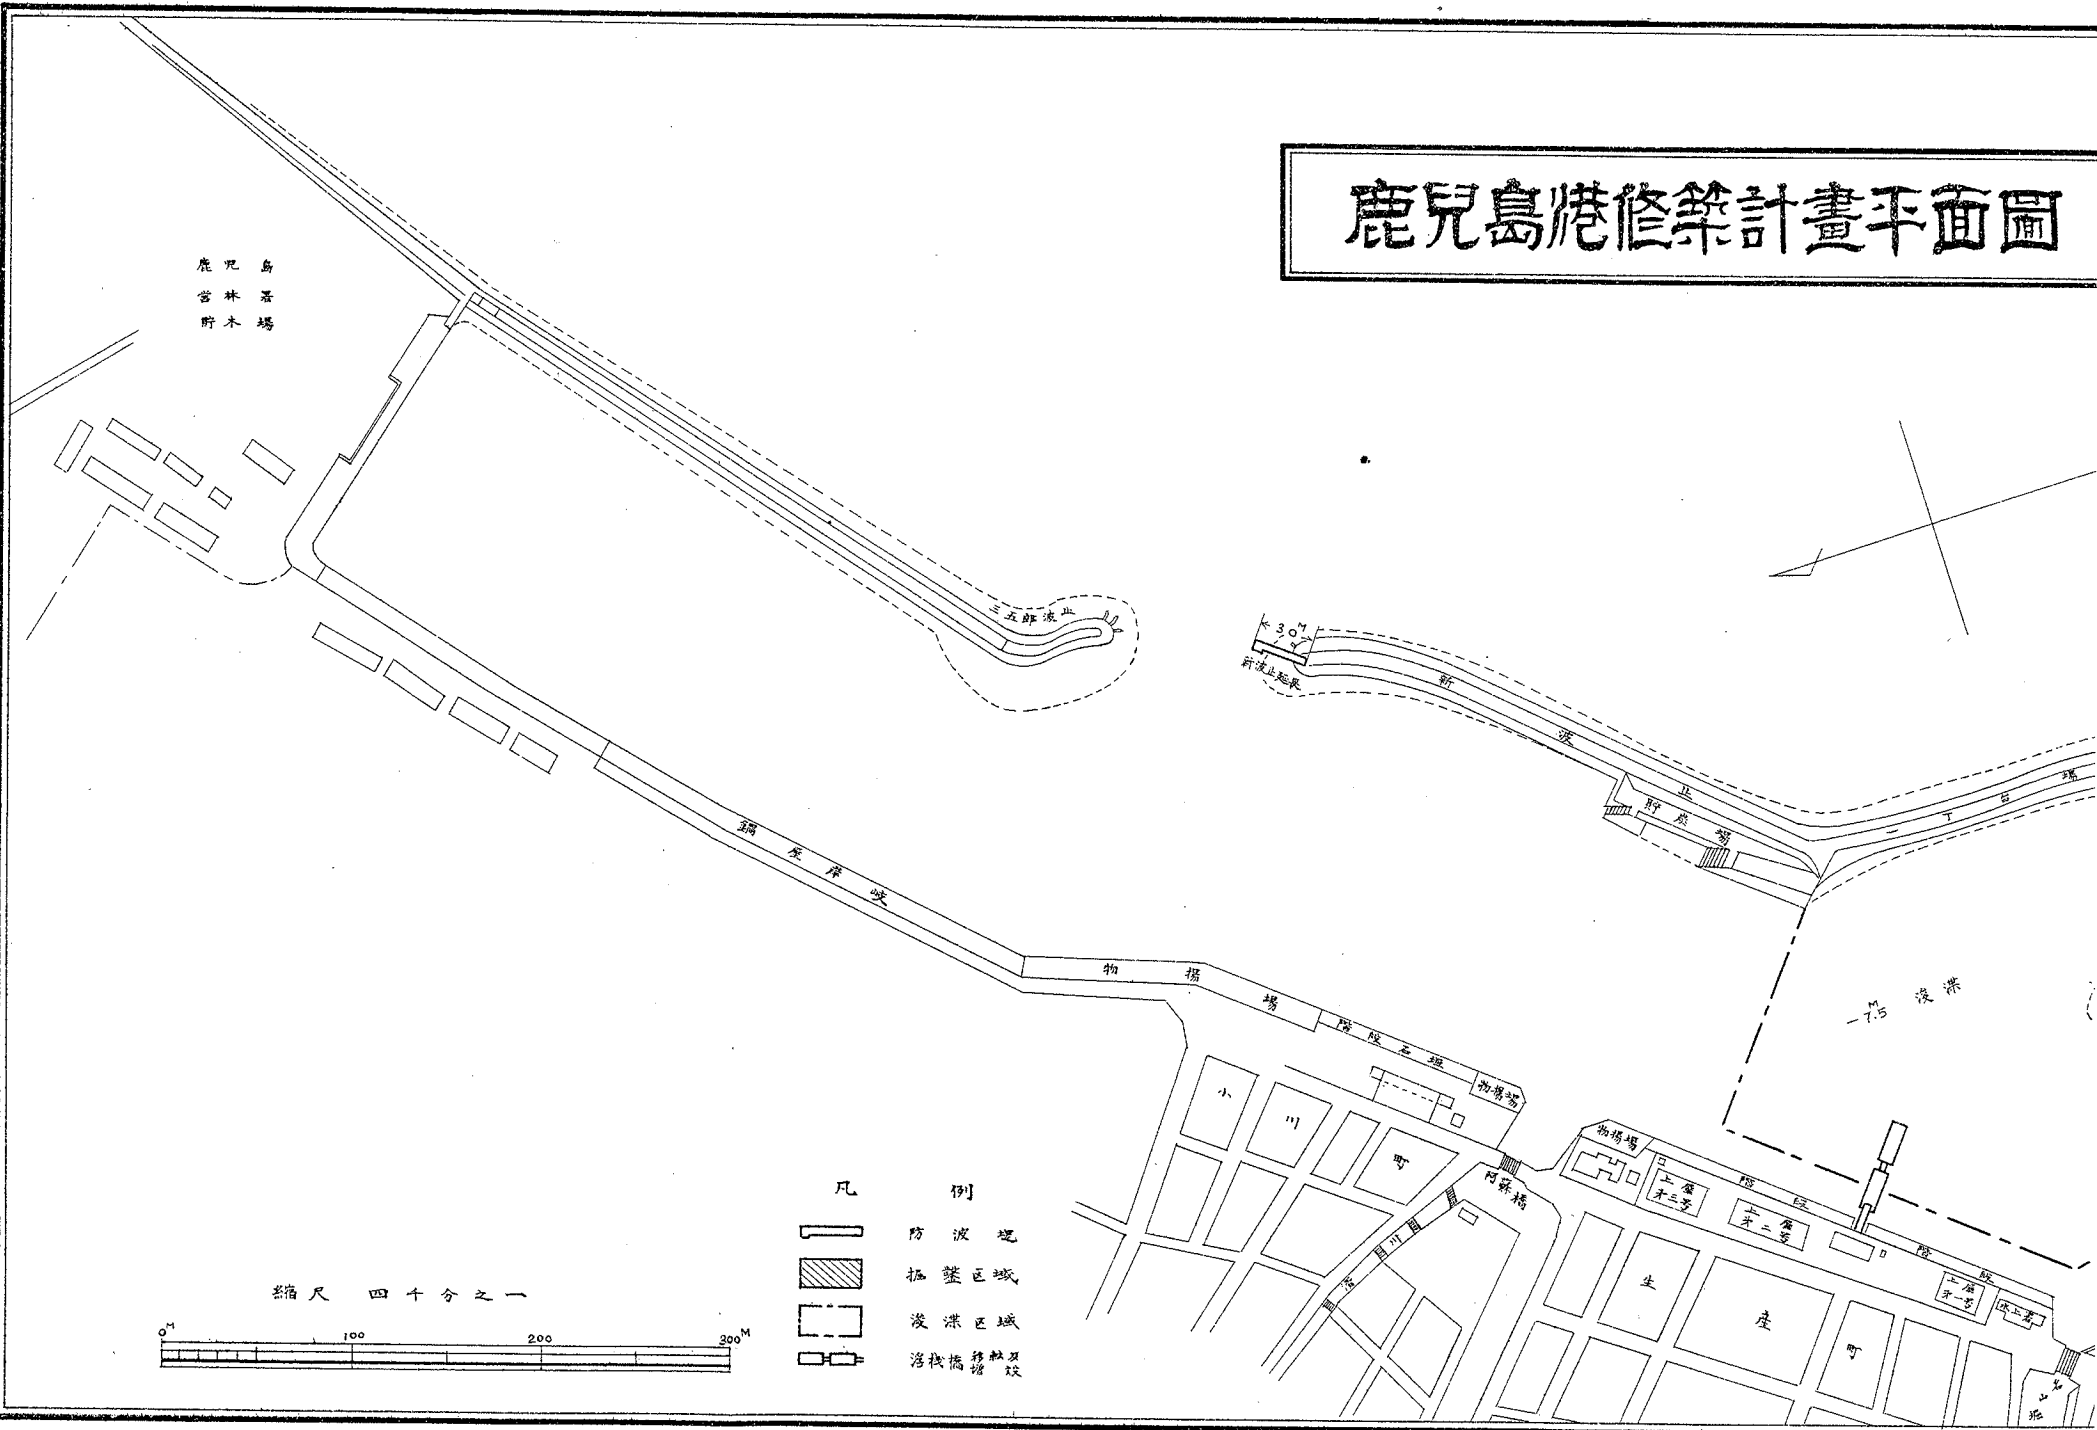
 

 



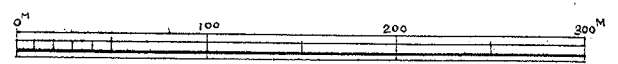
# 鹿兒島港修築計畫平面圖

鹿兒島  
營林署  
野木場



- 凡 例
-  防波堤
  -  植莖區域
  -  浚渫區域
  -  浮棧橋 浮橋及絞

縮尺 四十分之一



# 鹿兒島港修築計畫平面圖

