




護岸横断面

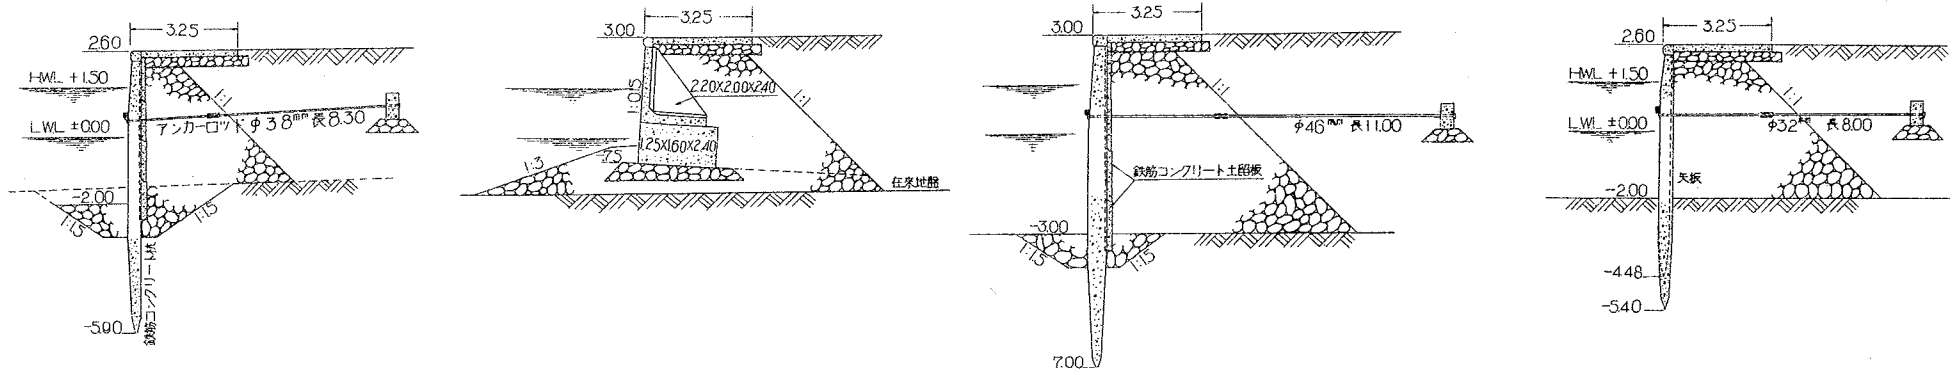

岸壁横断面

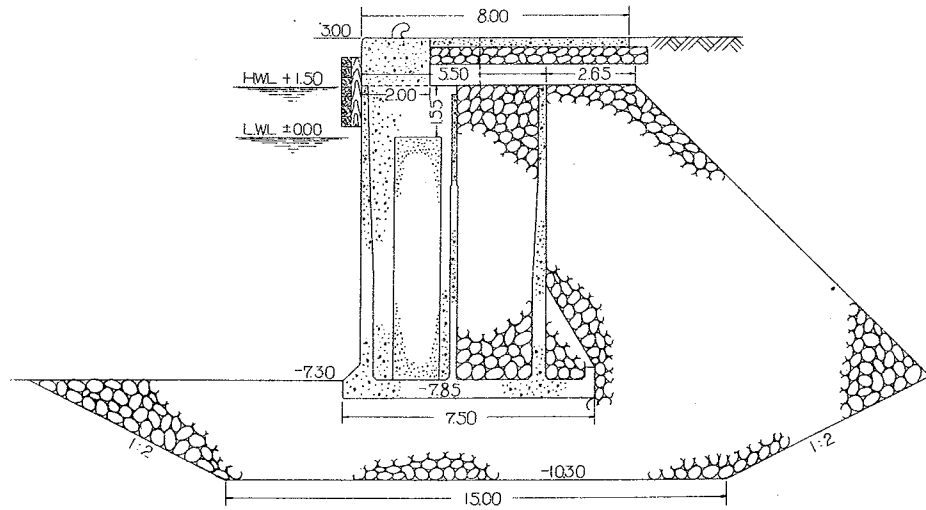

防波堤横断面

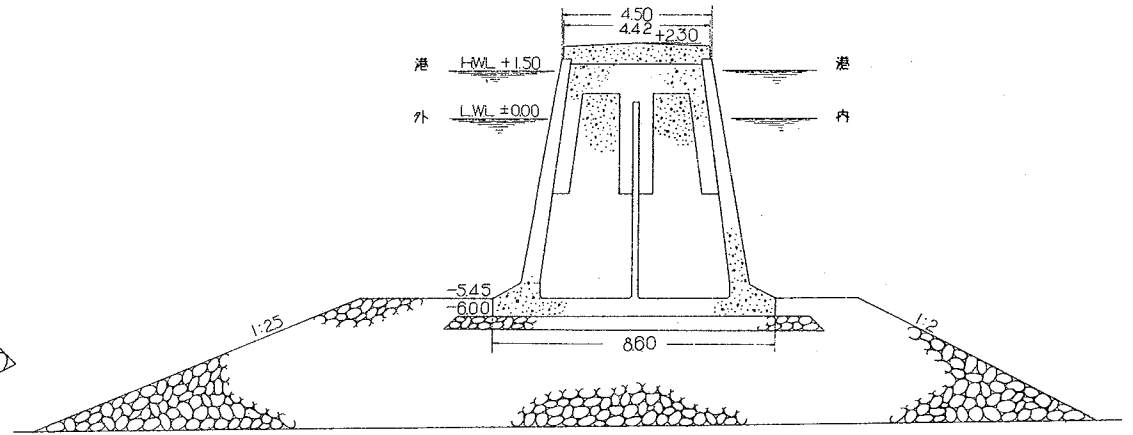

縮尺

