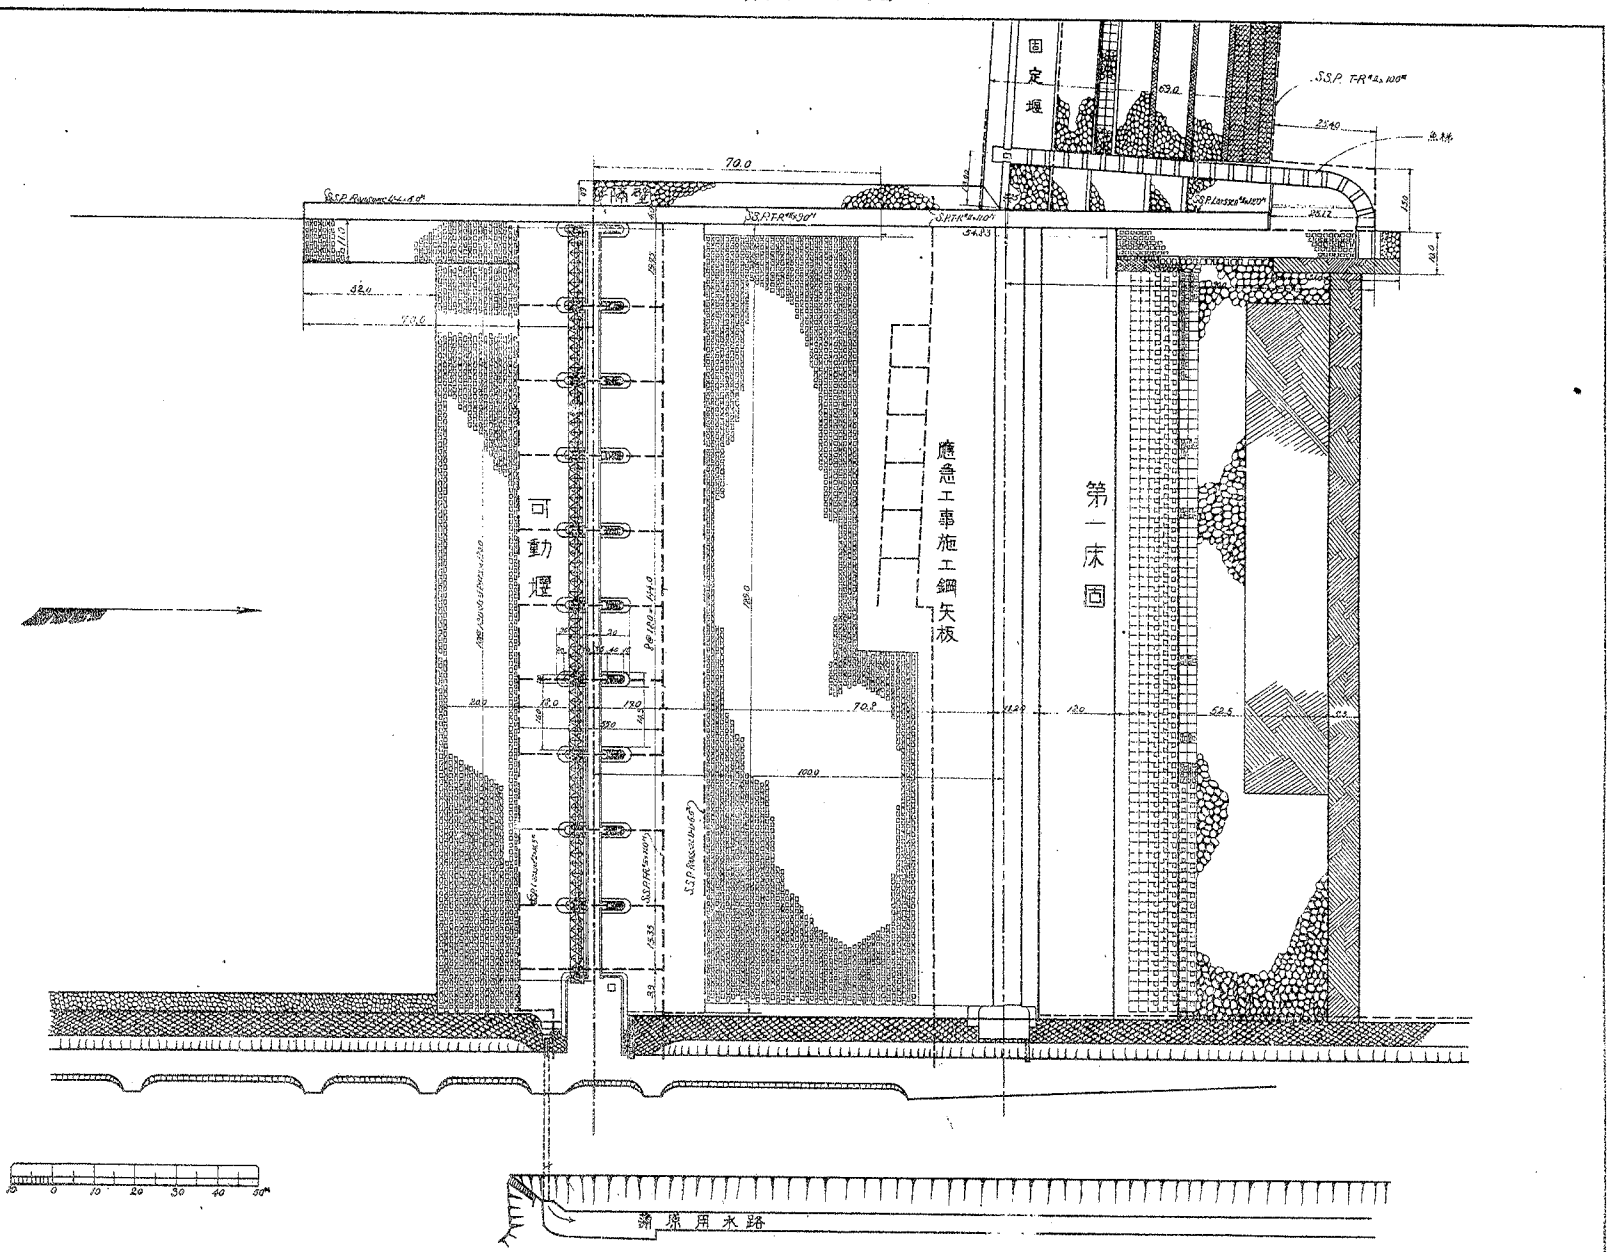可動堰及第一床固平面圖