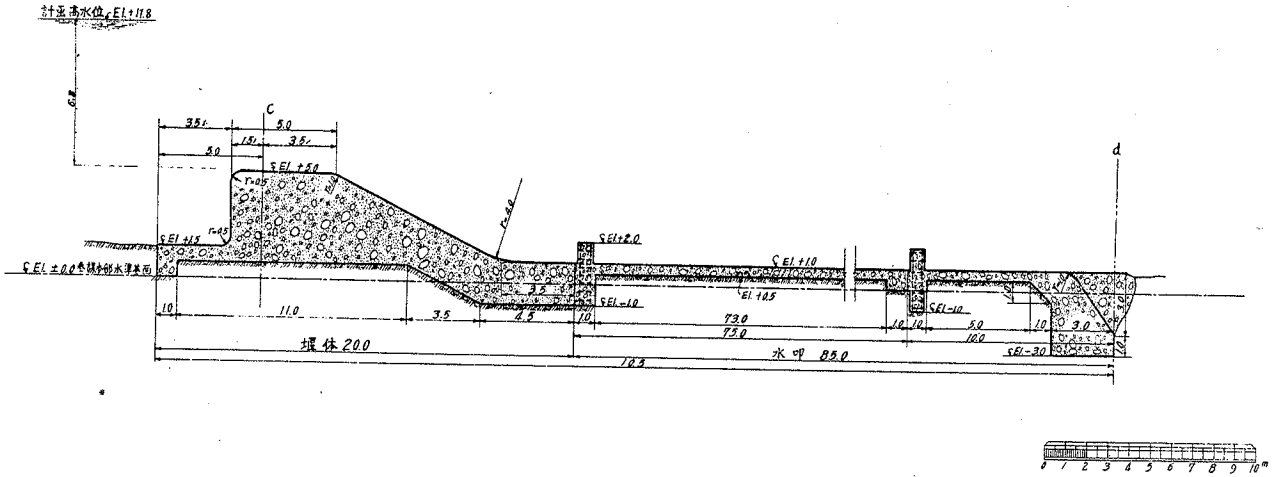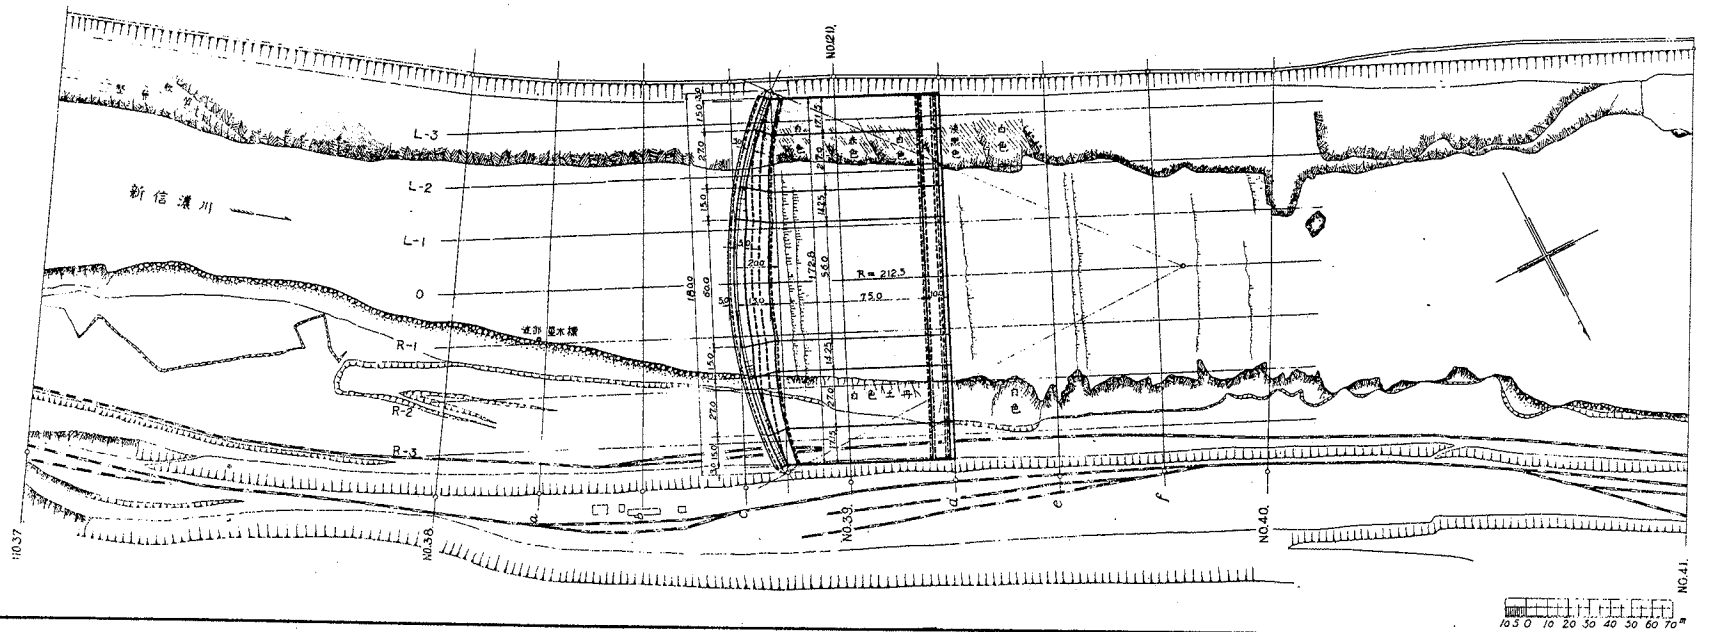第二床固平面及縦断面圖