



堤頭防波壁

一般圖
縮尺二百分之一



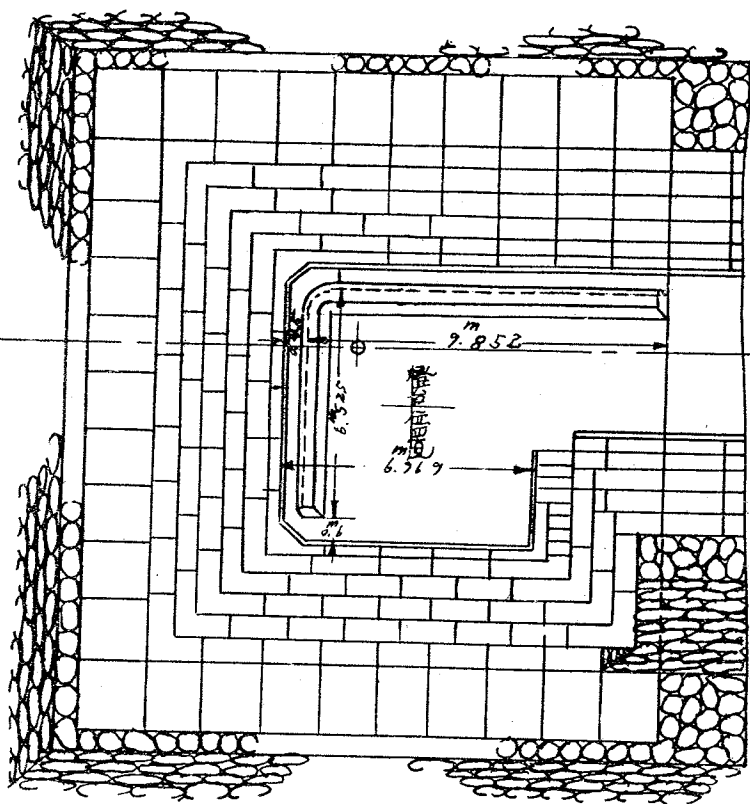


断面圖

縮尺十分之一

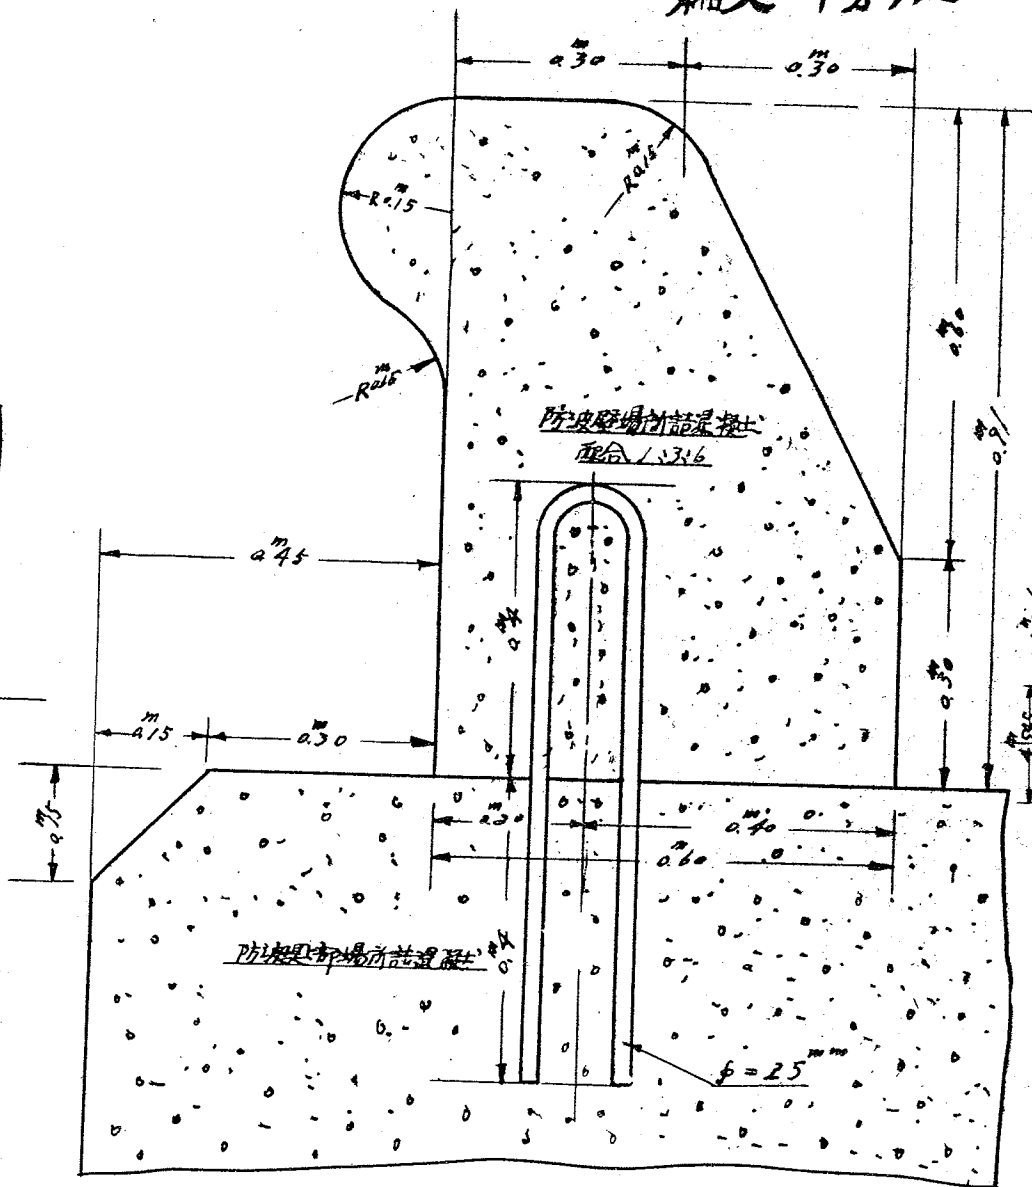

断面圖(A~A)
縮尺三百分之一

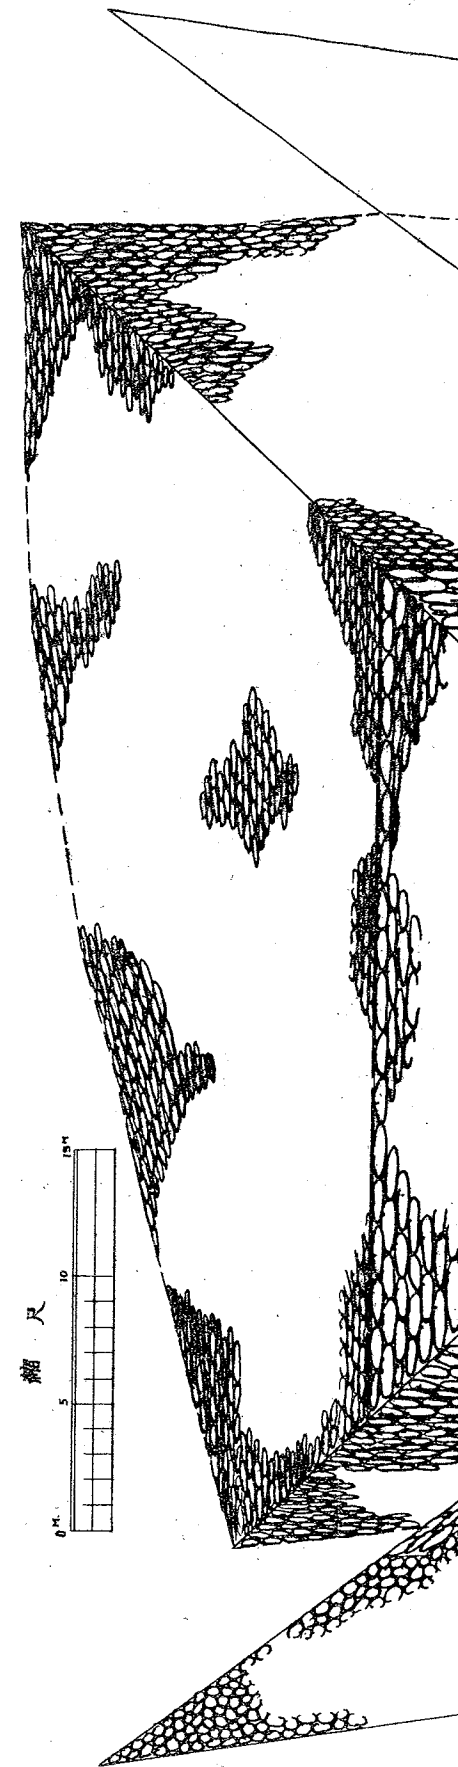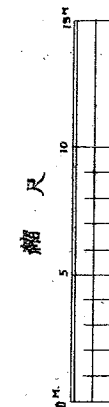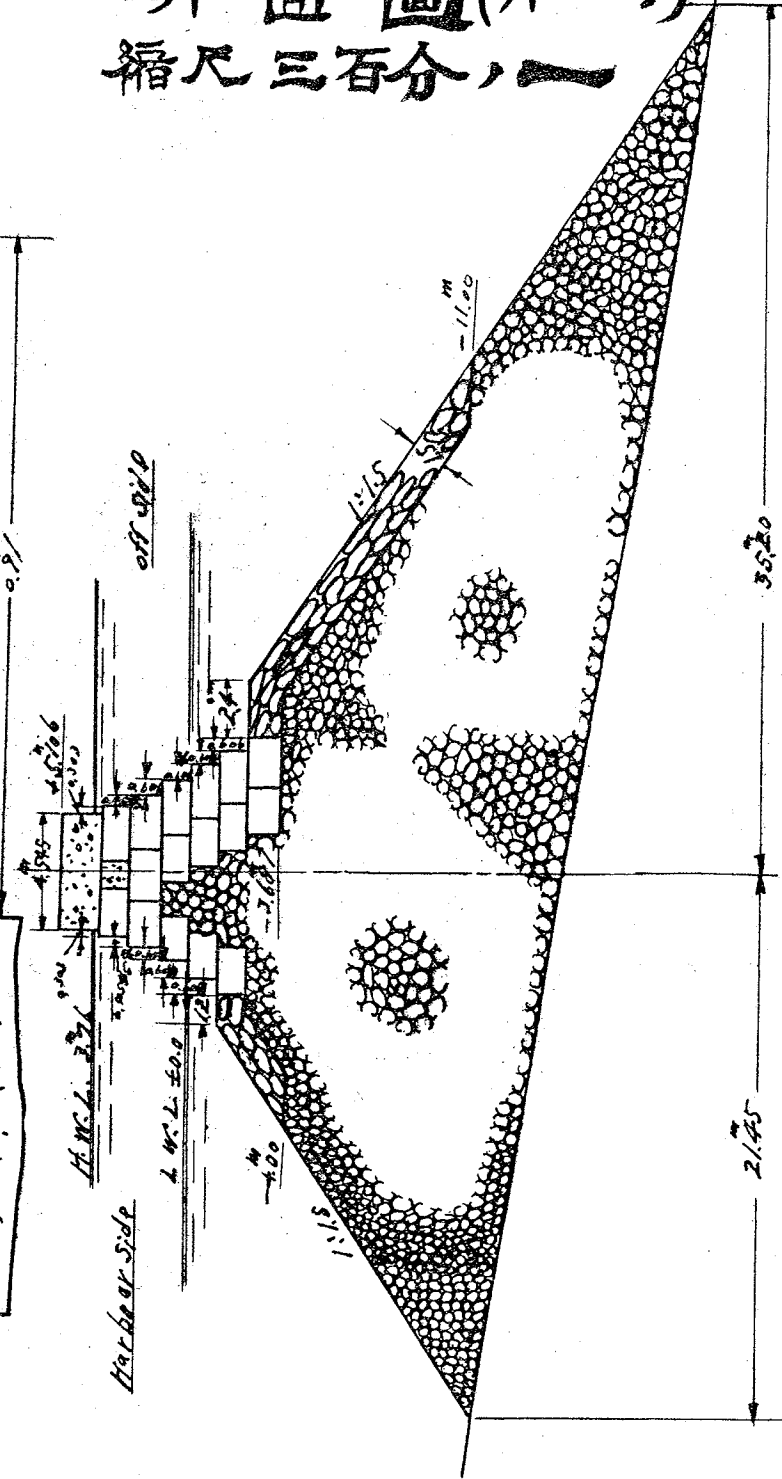

一般圖

縮尺四百分一

防波堤築造工事

