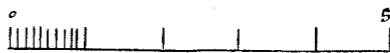

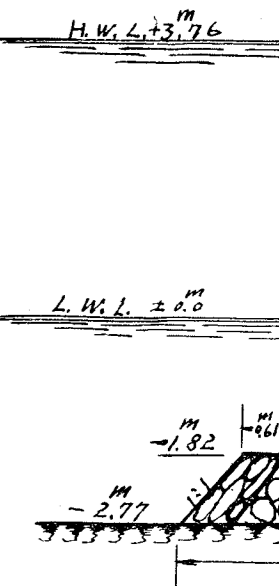
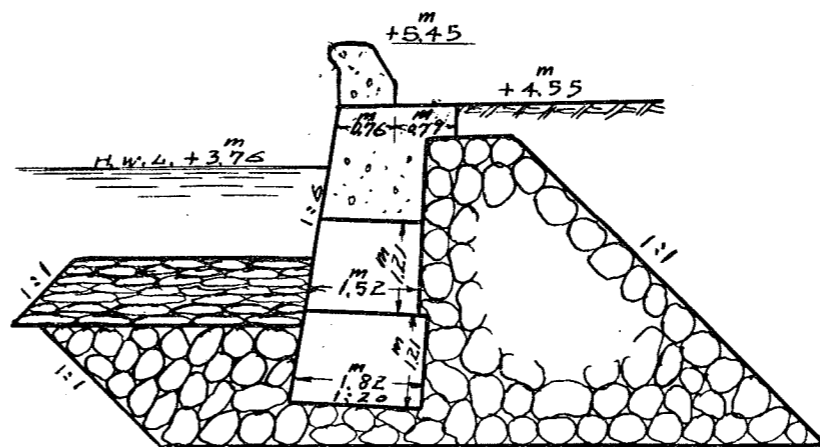
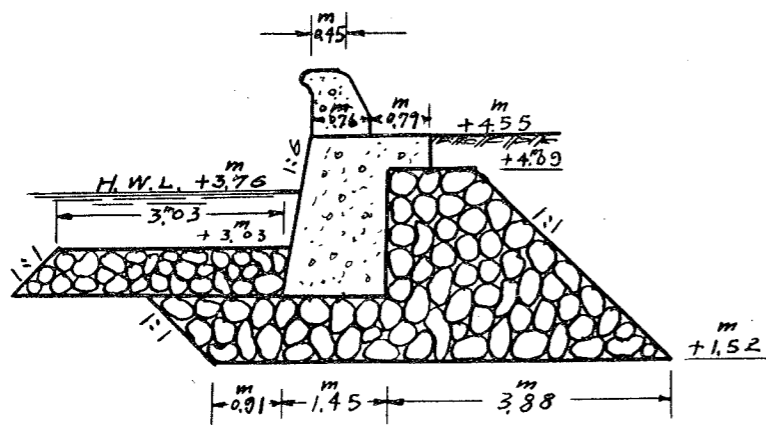
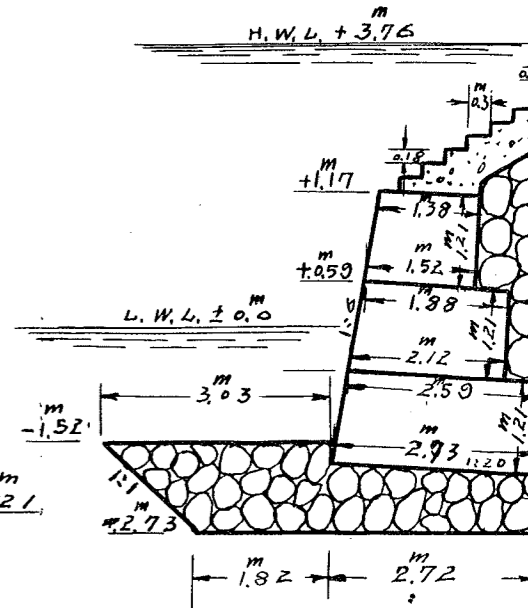
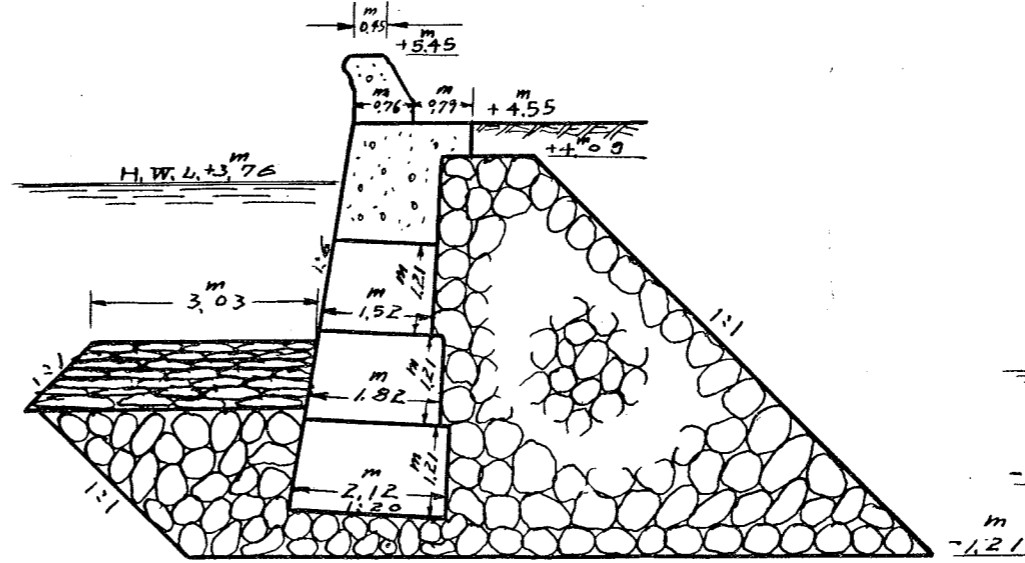
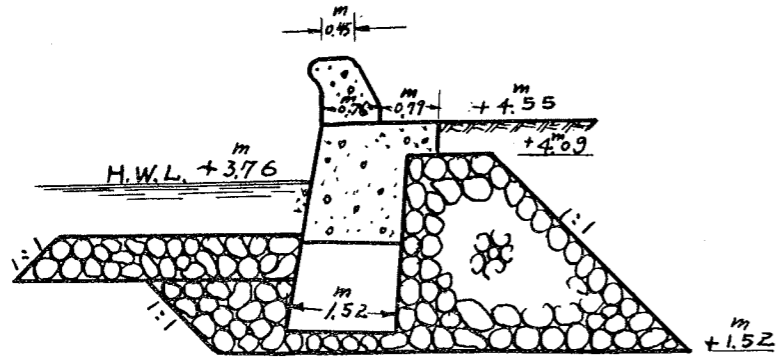


元今沿地先護岸之圖

縮尺  5^m

 1.06^m



縮尺

