




橫利根閘門

縮尺四百分之一

斷面圖

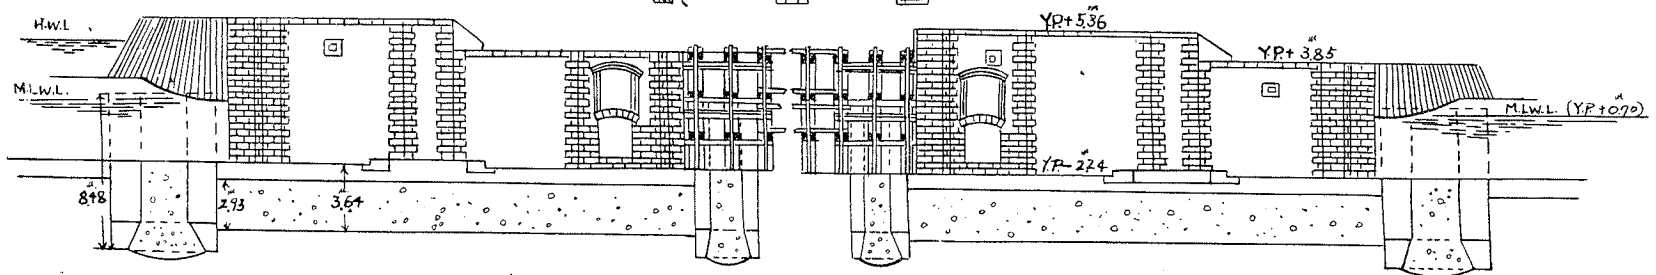

地質圖

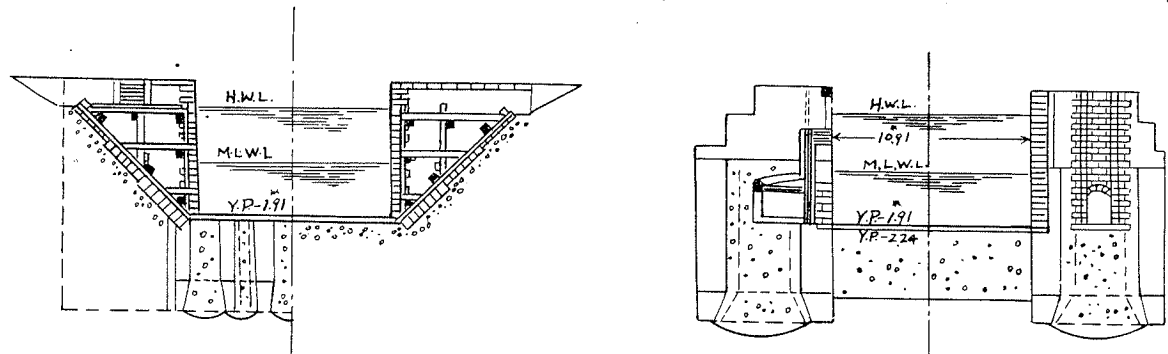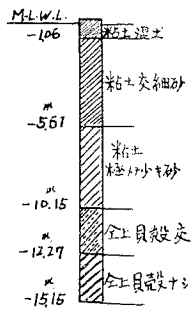

平面圖

