


福 川 樋 門



縮 尺 1/300

縱 斷 圖

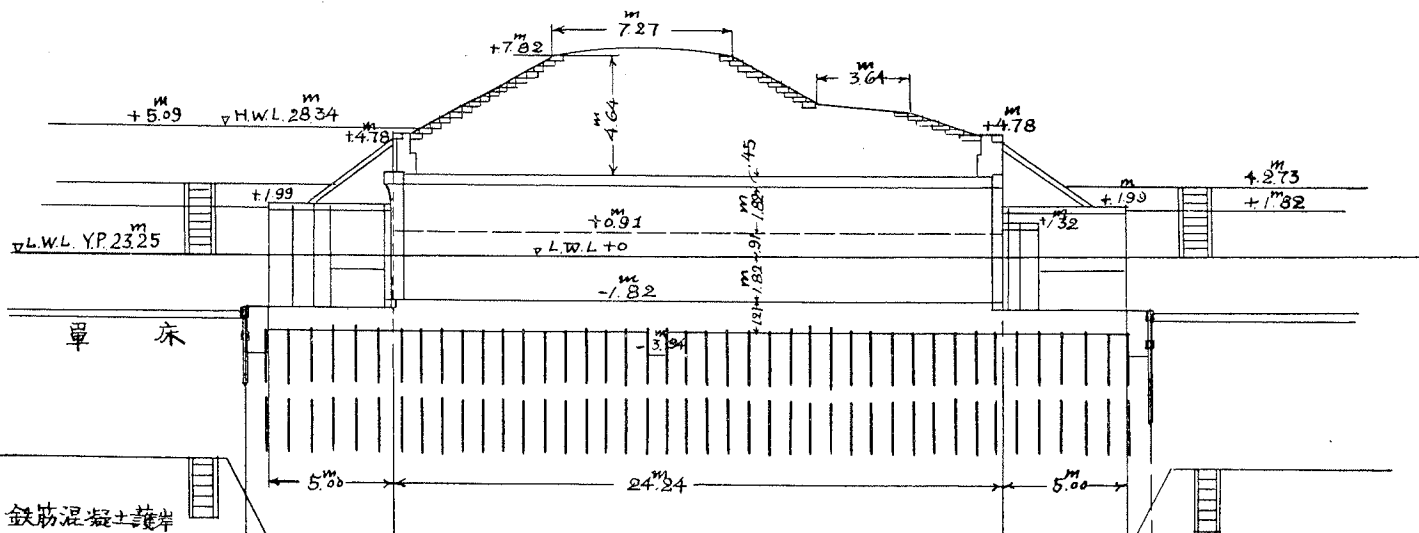

平 面 圖

地質圖

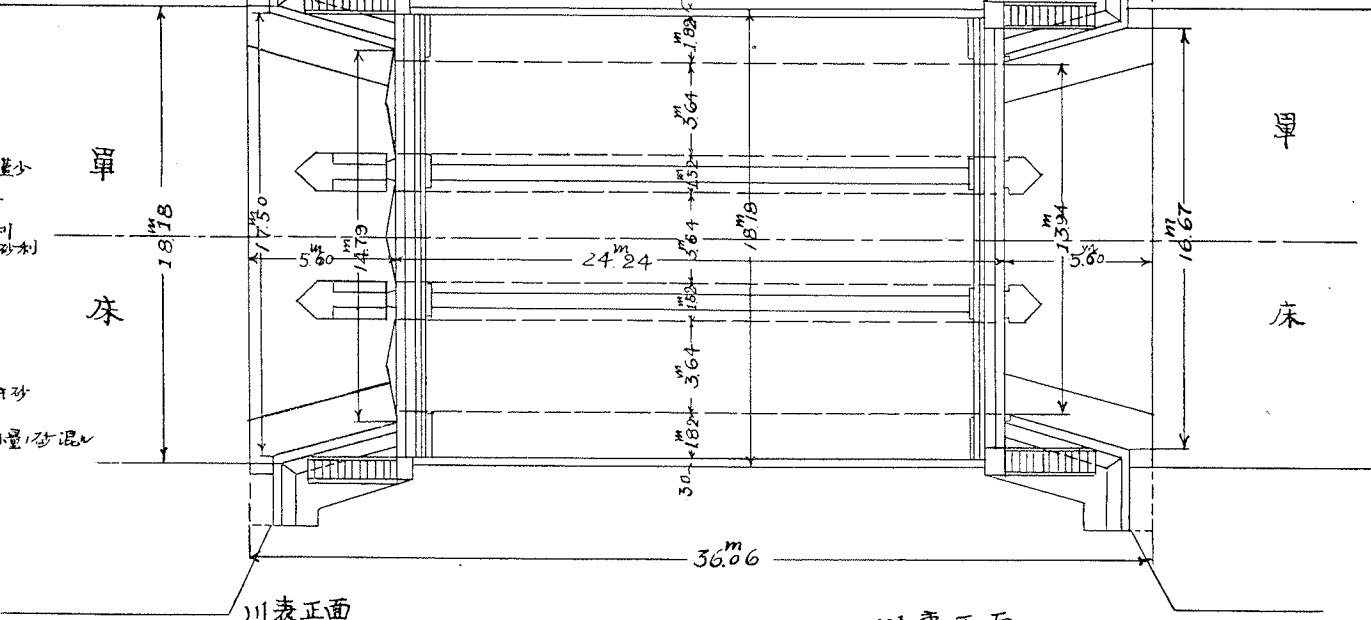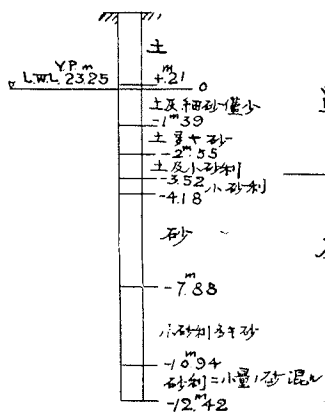

川表正面

川裏正面

