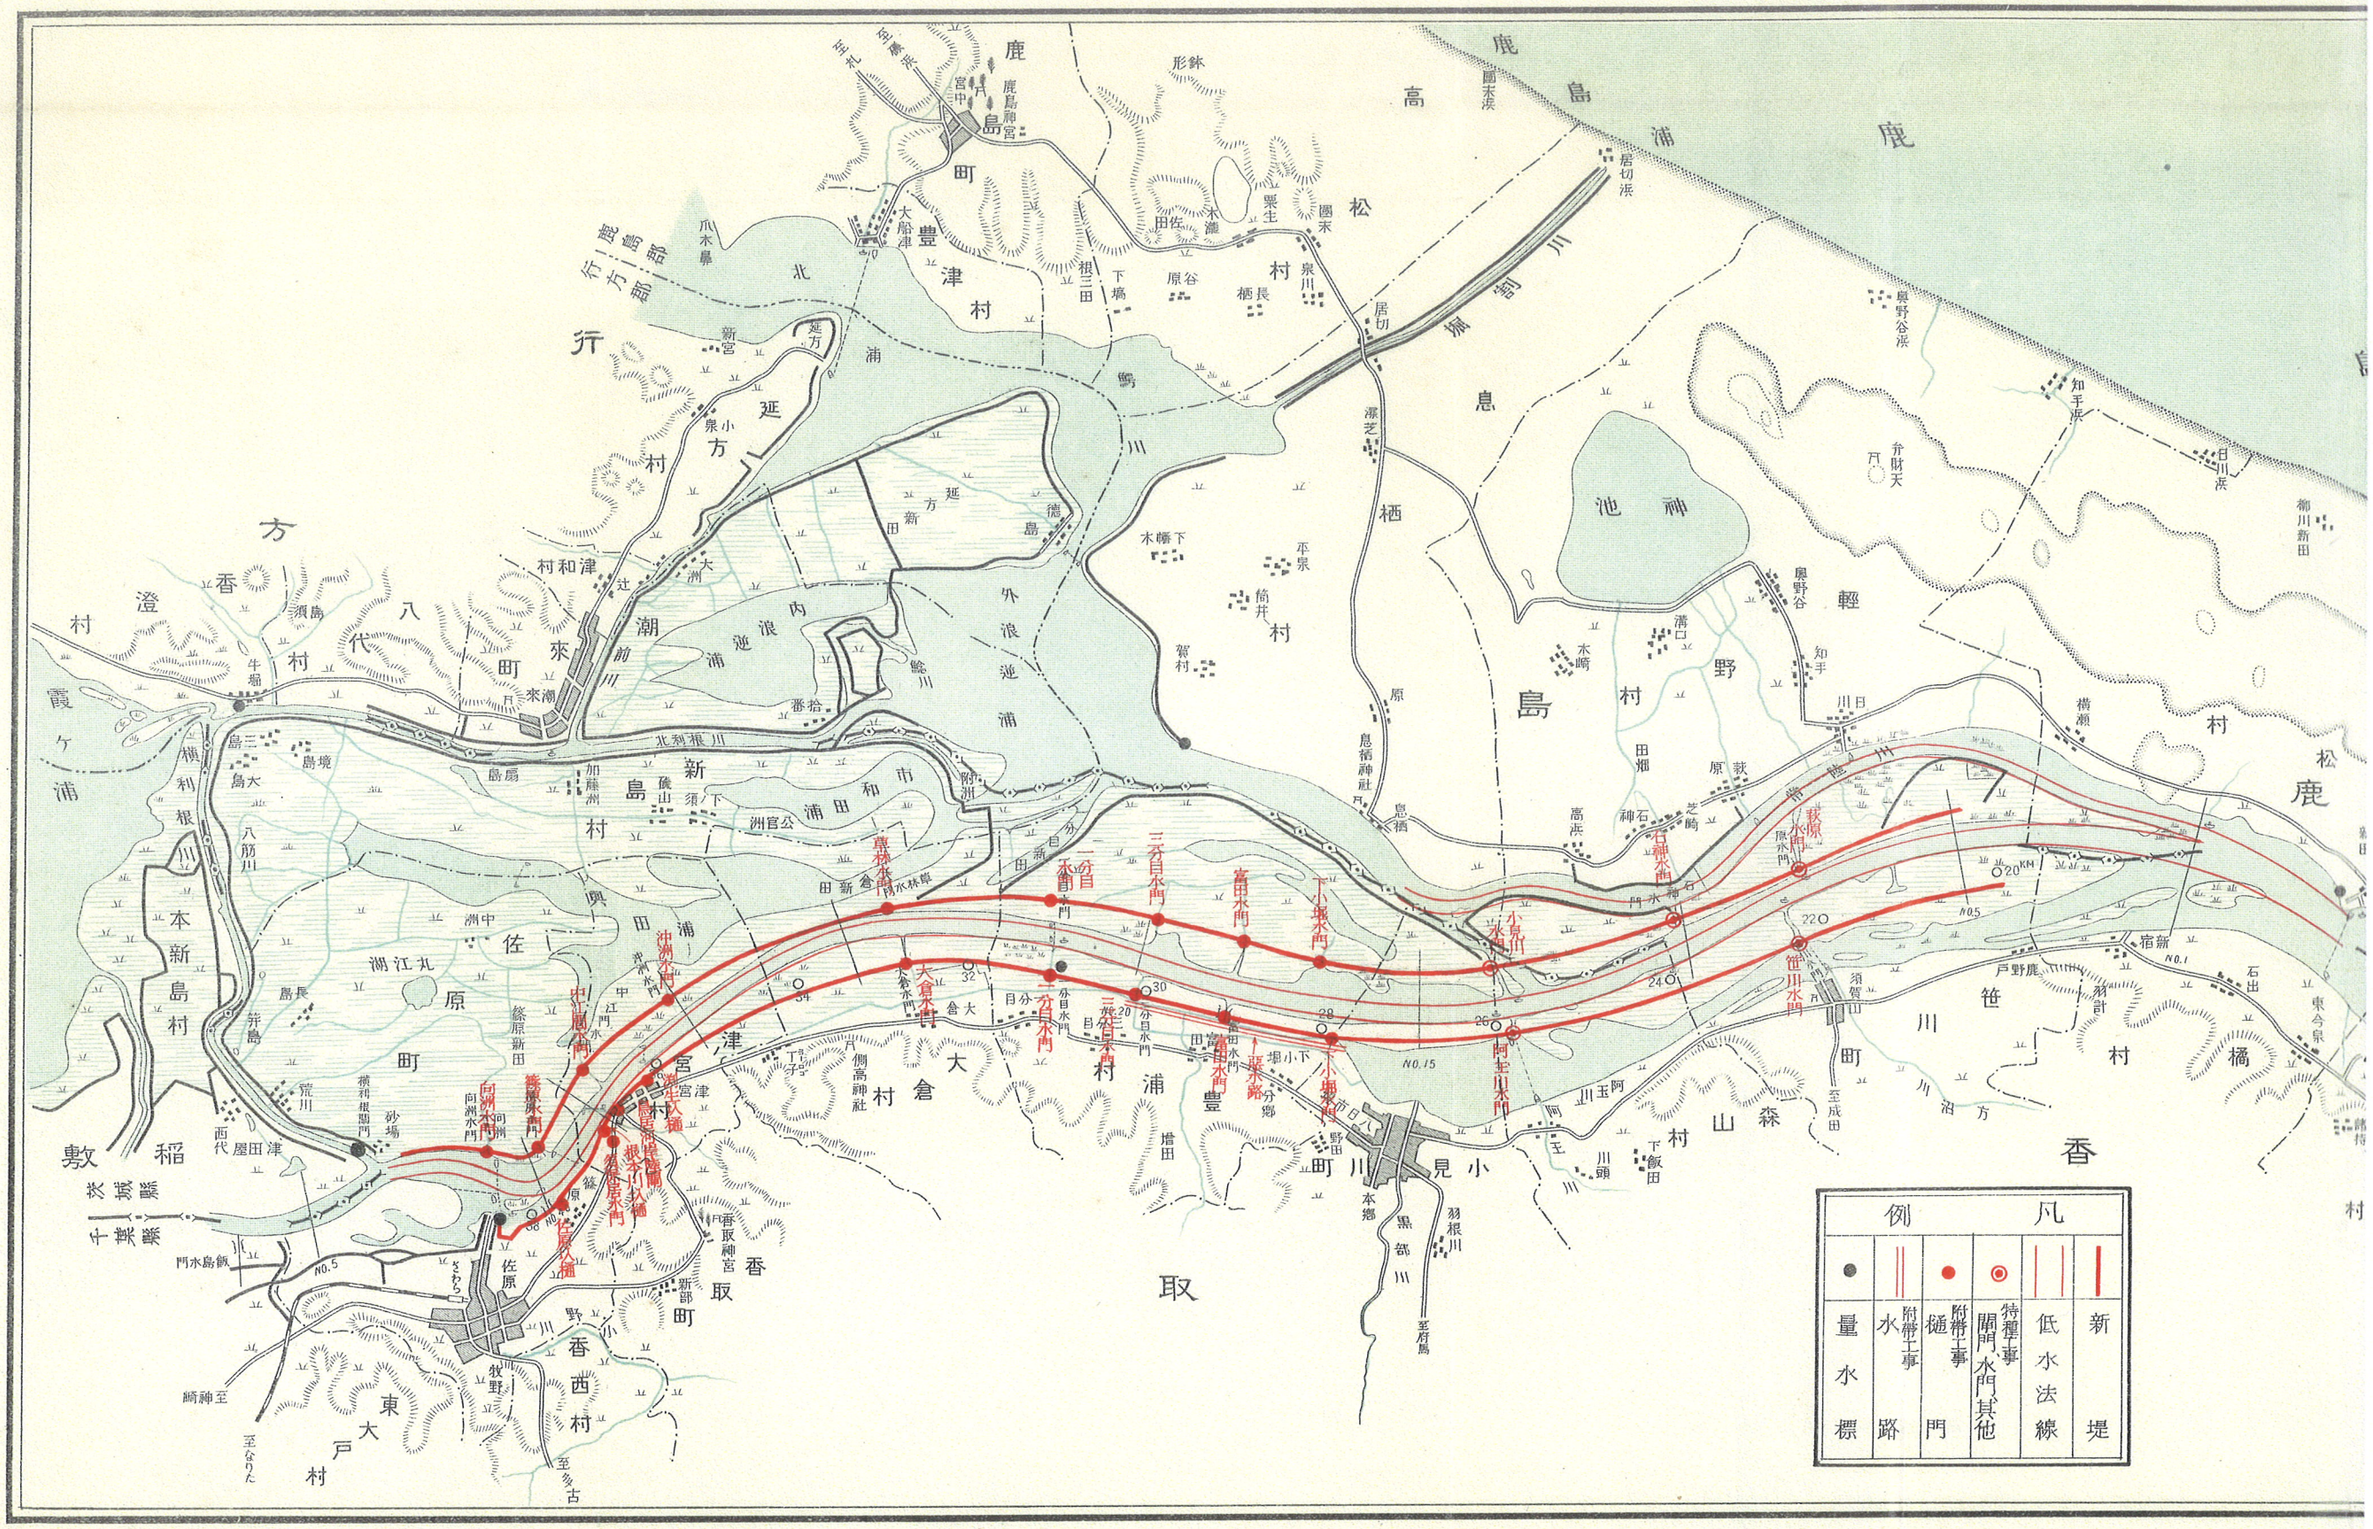
鹿島浦
鹿島神宮
豊津村
北浦
延方村
潮來町
新島村
本新島村
佐原町
大倉村
富田村
豊浦
取
香取
小見川町
笹川村
香西村
東大戸村
稲敷
澄ヶ浦
霞ヶ浦
高松村
息栖
輕野村
神池
鹿島
鹿島鉄道
常磐線
横利根川
北利根川
巴川
黒部川
羽根川
新宿
戸野鹿
石出
東今泉
橋
笹川水門
阿玉川水門
小見川水門
石神水門
萩原水門
富田水門
八坂水門
三分目水門
二分目水門
大倉水門
中江川水門
沖洲水門
向洲水門
佐原水門
凡例
量水標
附帯工事 水路
附帯工事 樋門
特殊工事 閘門、水門、其他
低水法線
新堤

利根川第一期改修工事平面圖

縮尺七万五千分之一
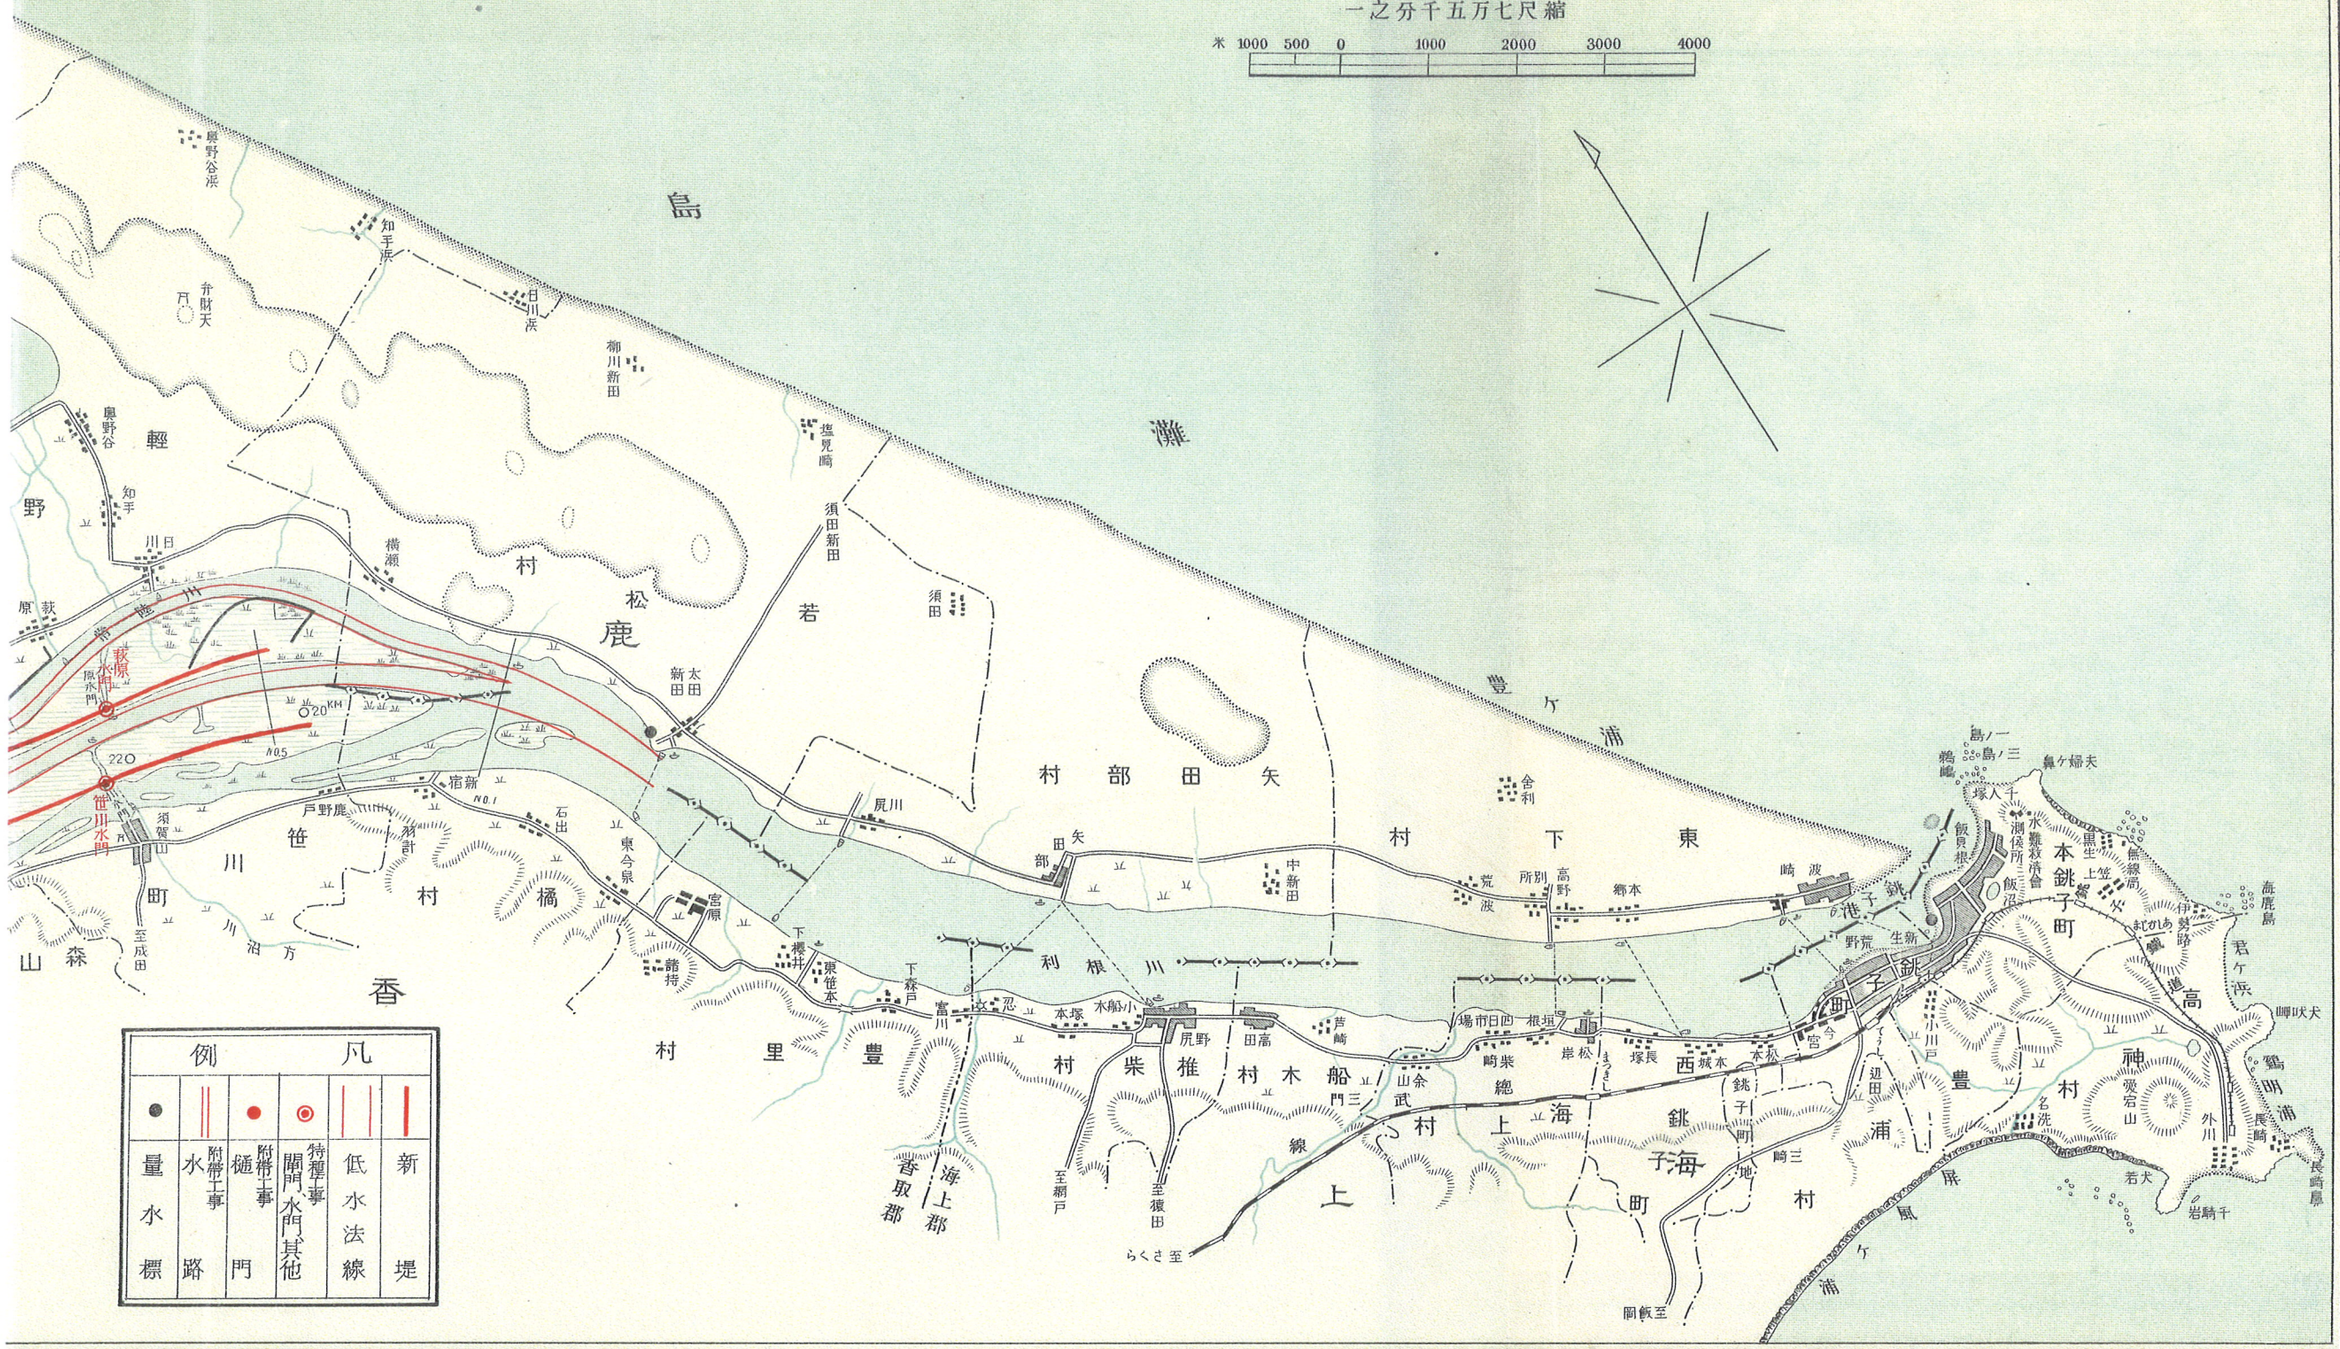
米 1000 500 0 1000 2000 3000 4000