



渡良瀬川改修計畫縱断面圖

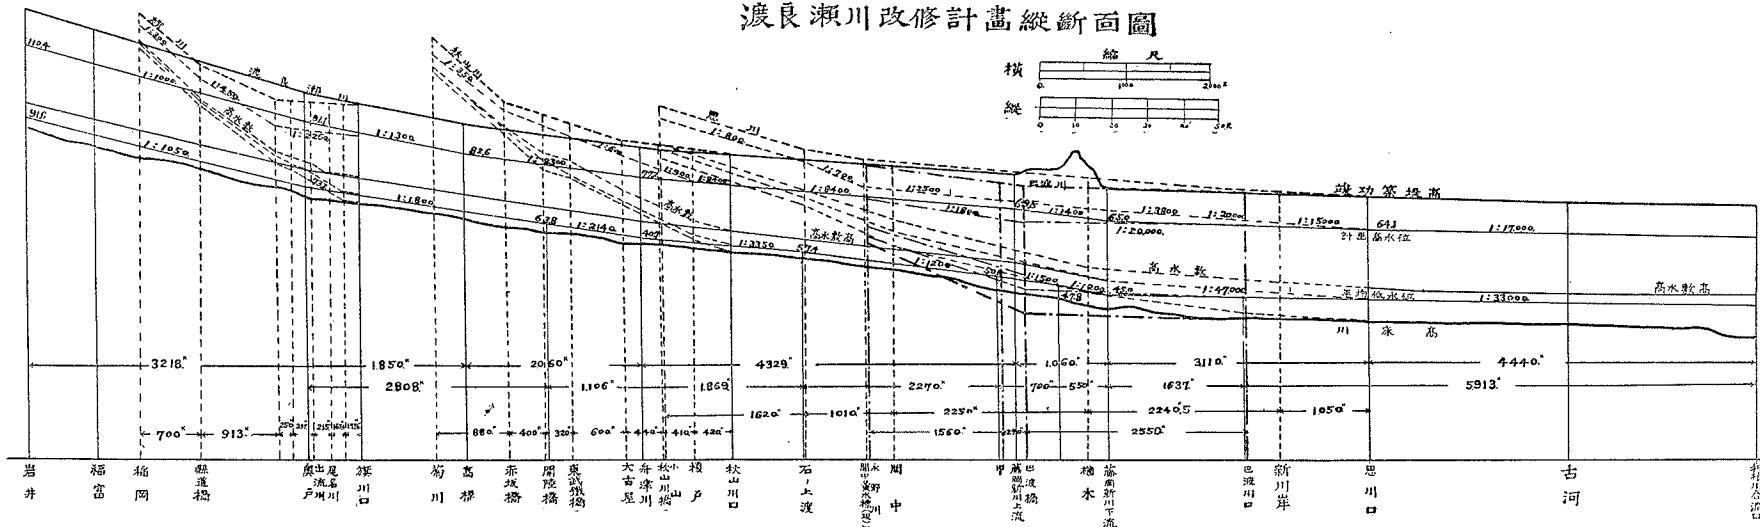


築堤標準


遊水地

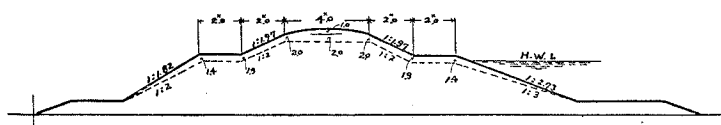

渡良瀬川上流

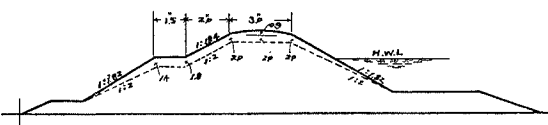

遊水地吐口

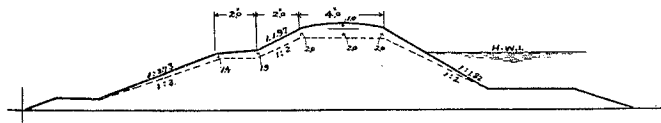

思川其他支川

