

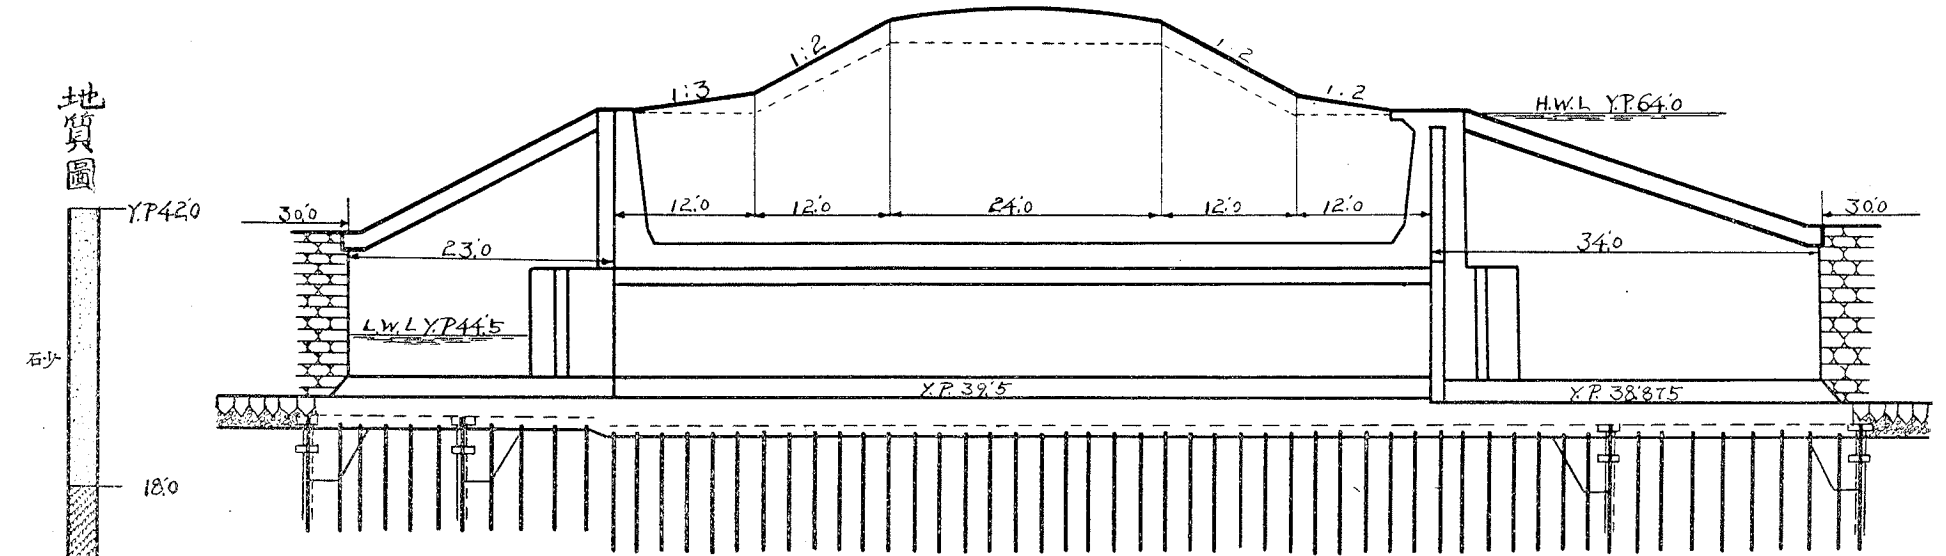


谷田川樋門

縱斷面

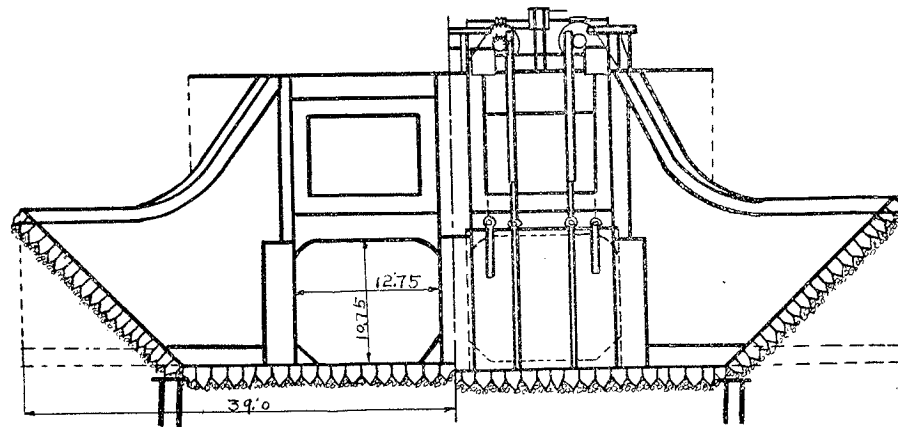

正面

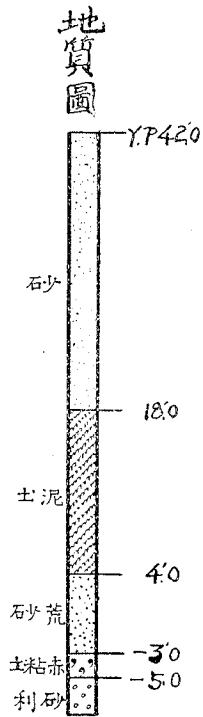

縮尺 二百分之一

