

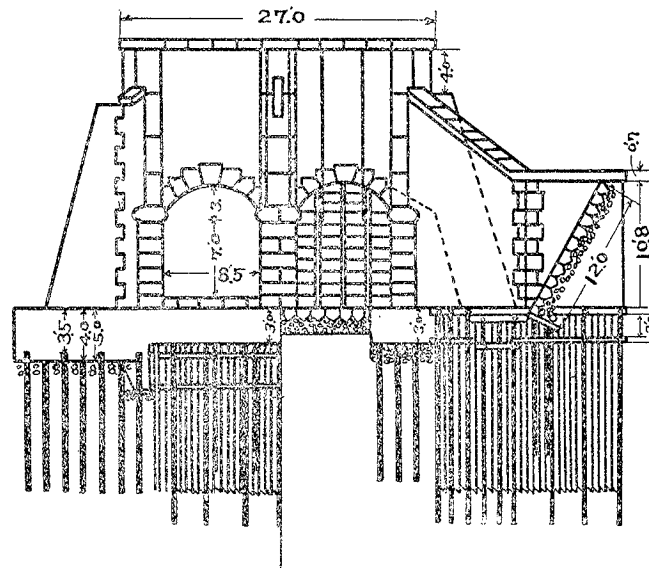


與良川樋門

縱斷面圖

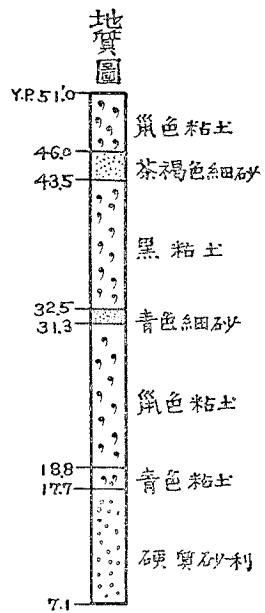

縮尺 二百分之一

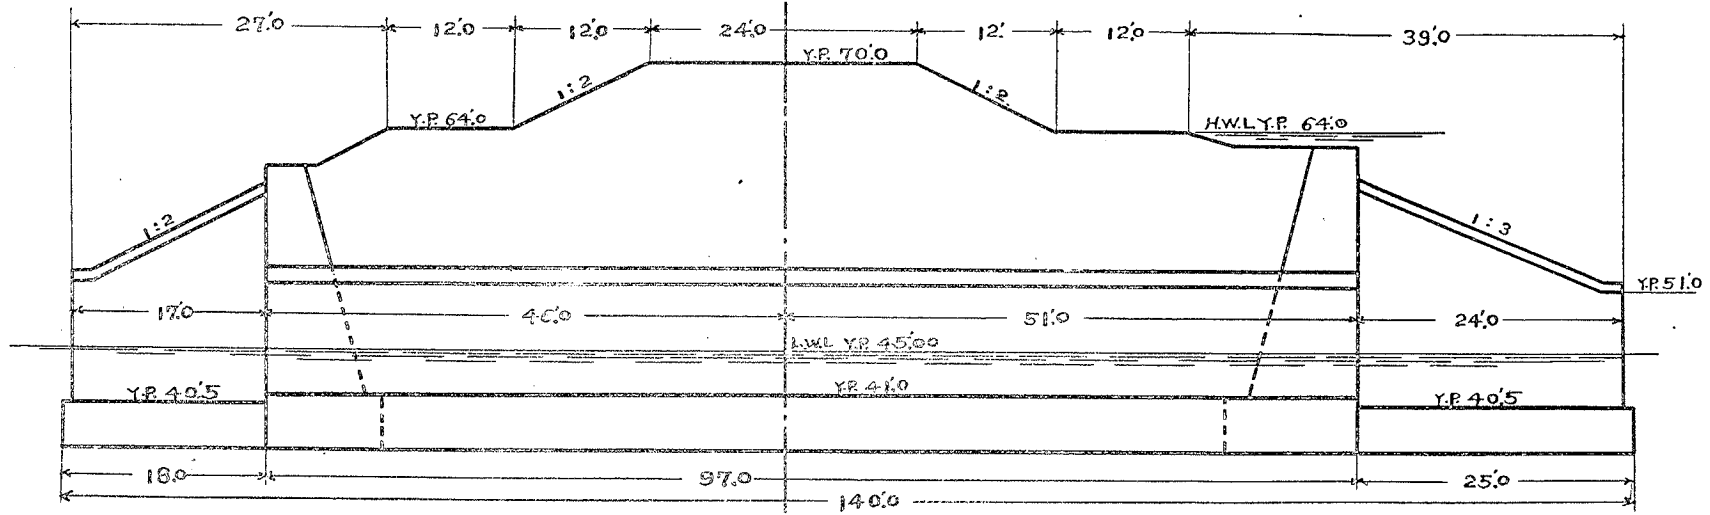