

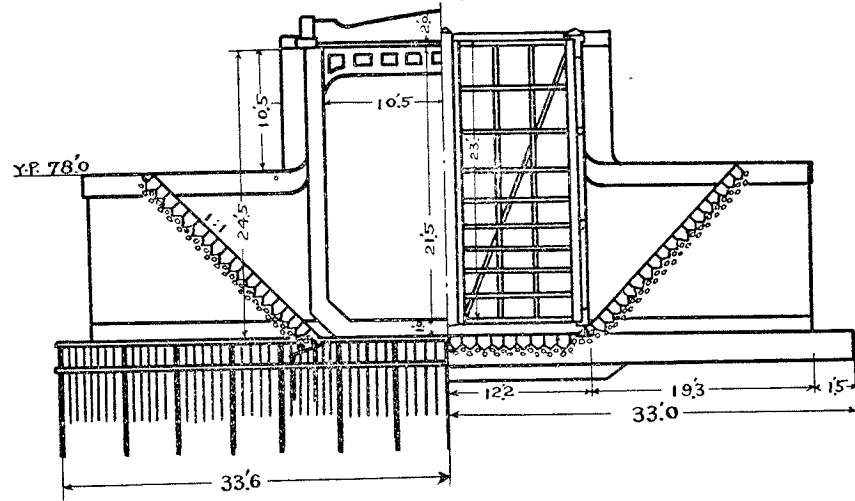


矢場川水門

正面

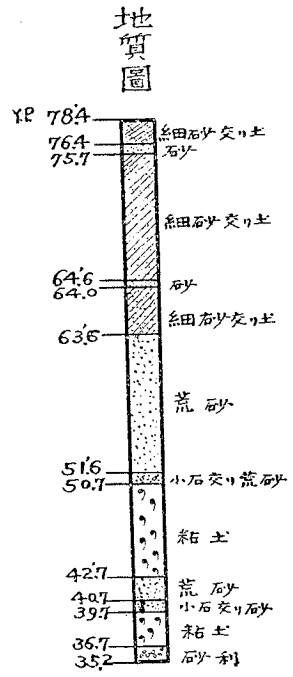

縮尺 二百分の一

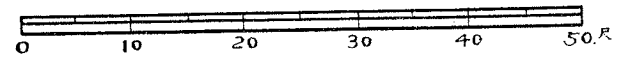

縦断面

