



袋川水門

正面

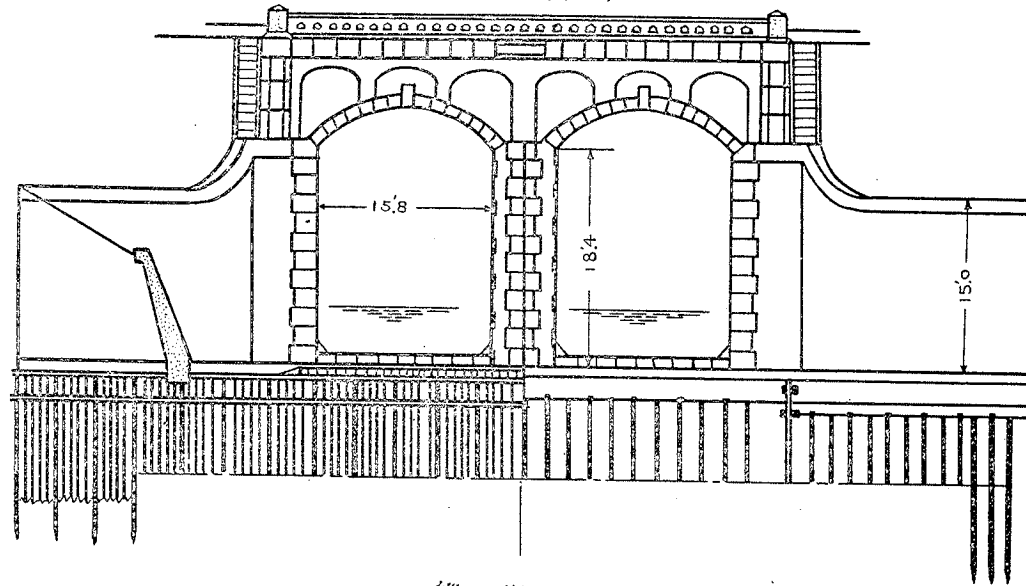

縦断面

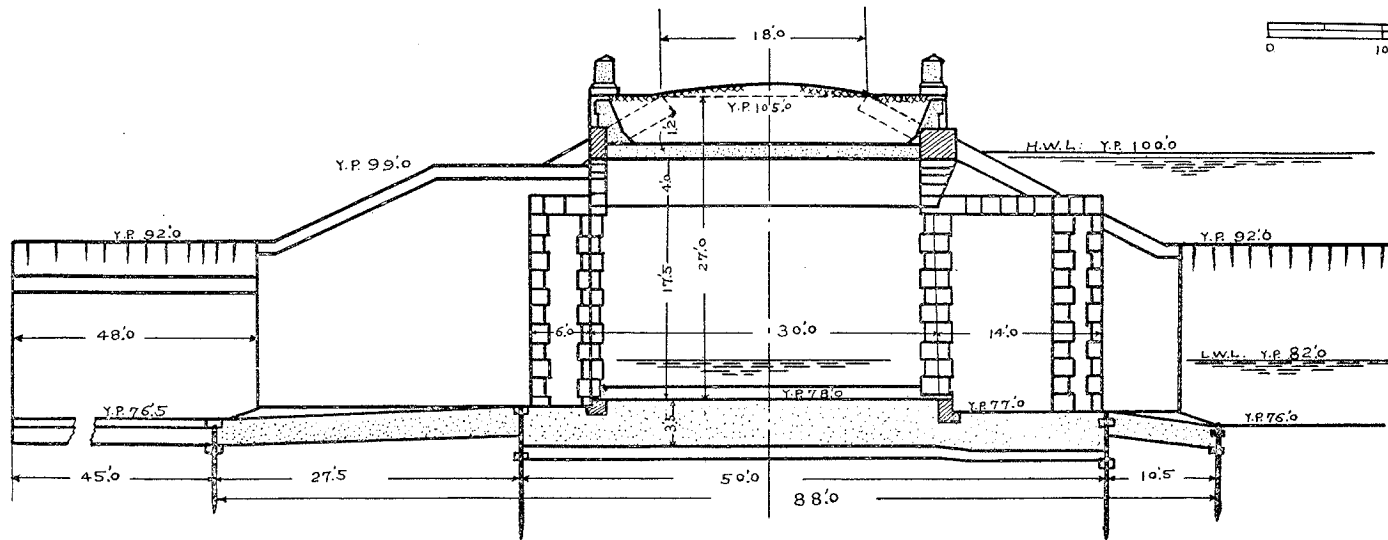

縮尺 二百分之一

