



明姫國道横断面圖


縮 尺

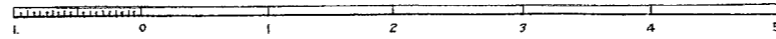


明后市内横断面定規圖

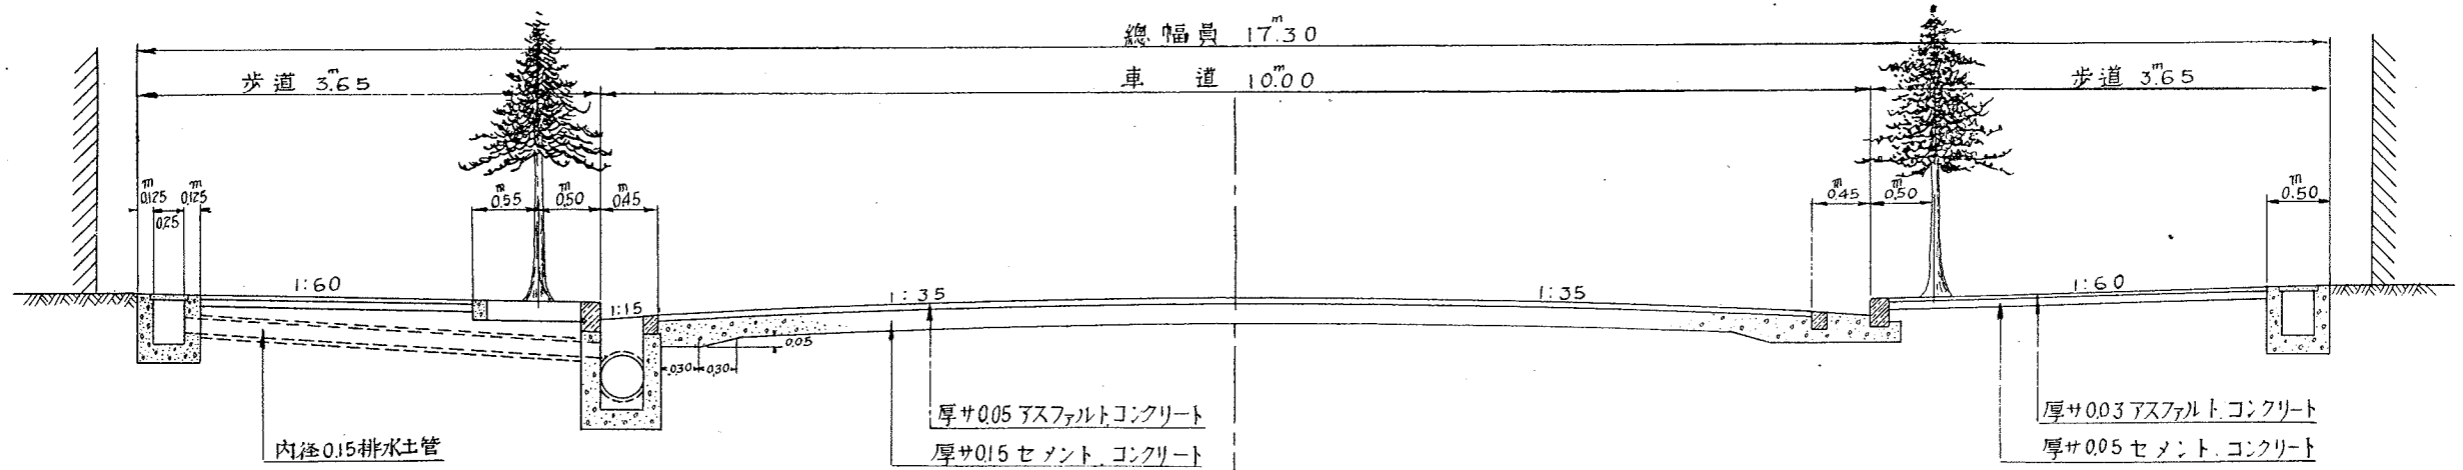

明石高架橋附近横断面定規圖

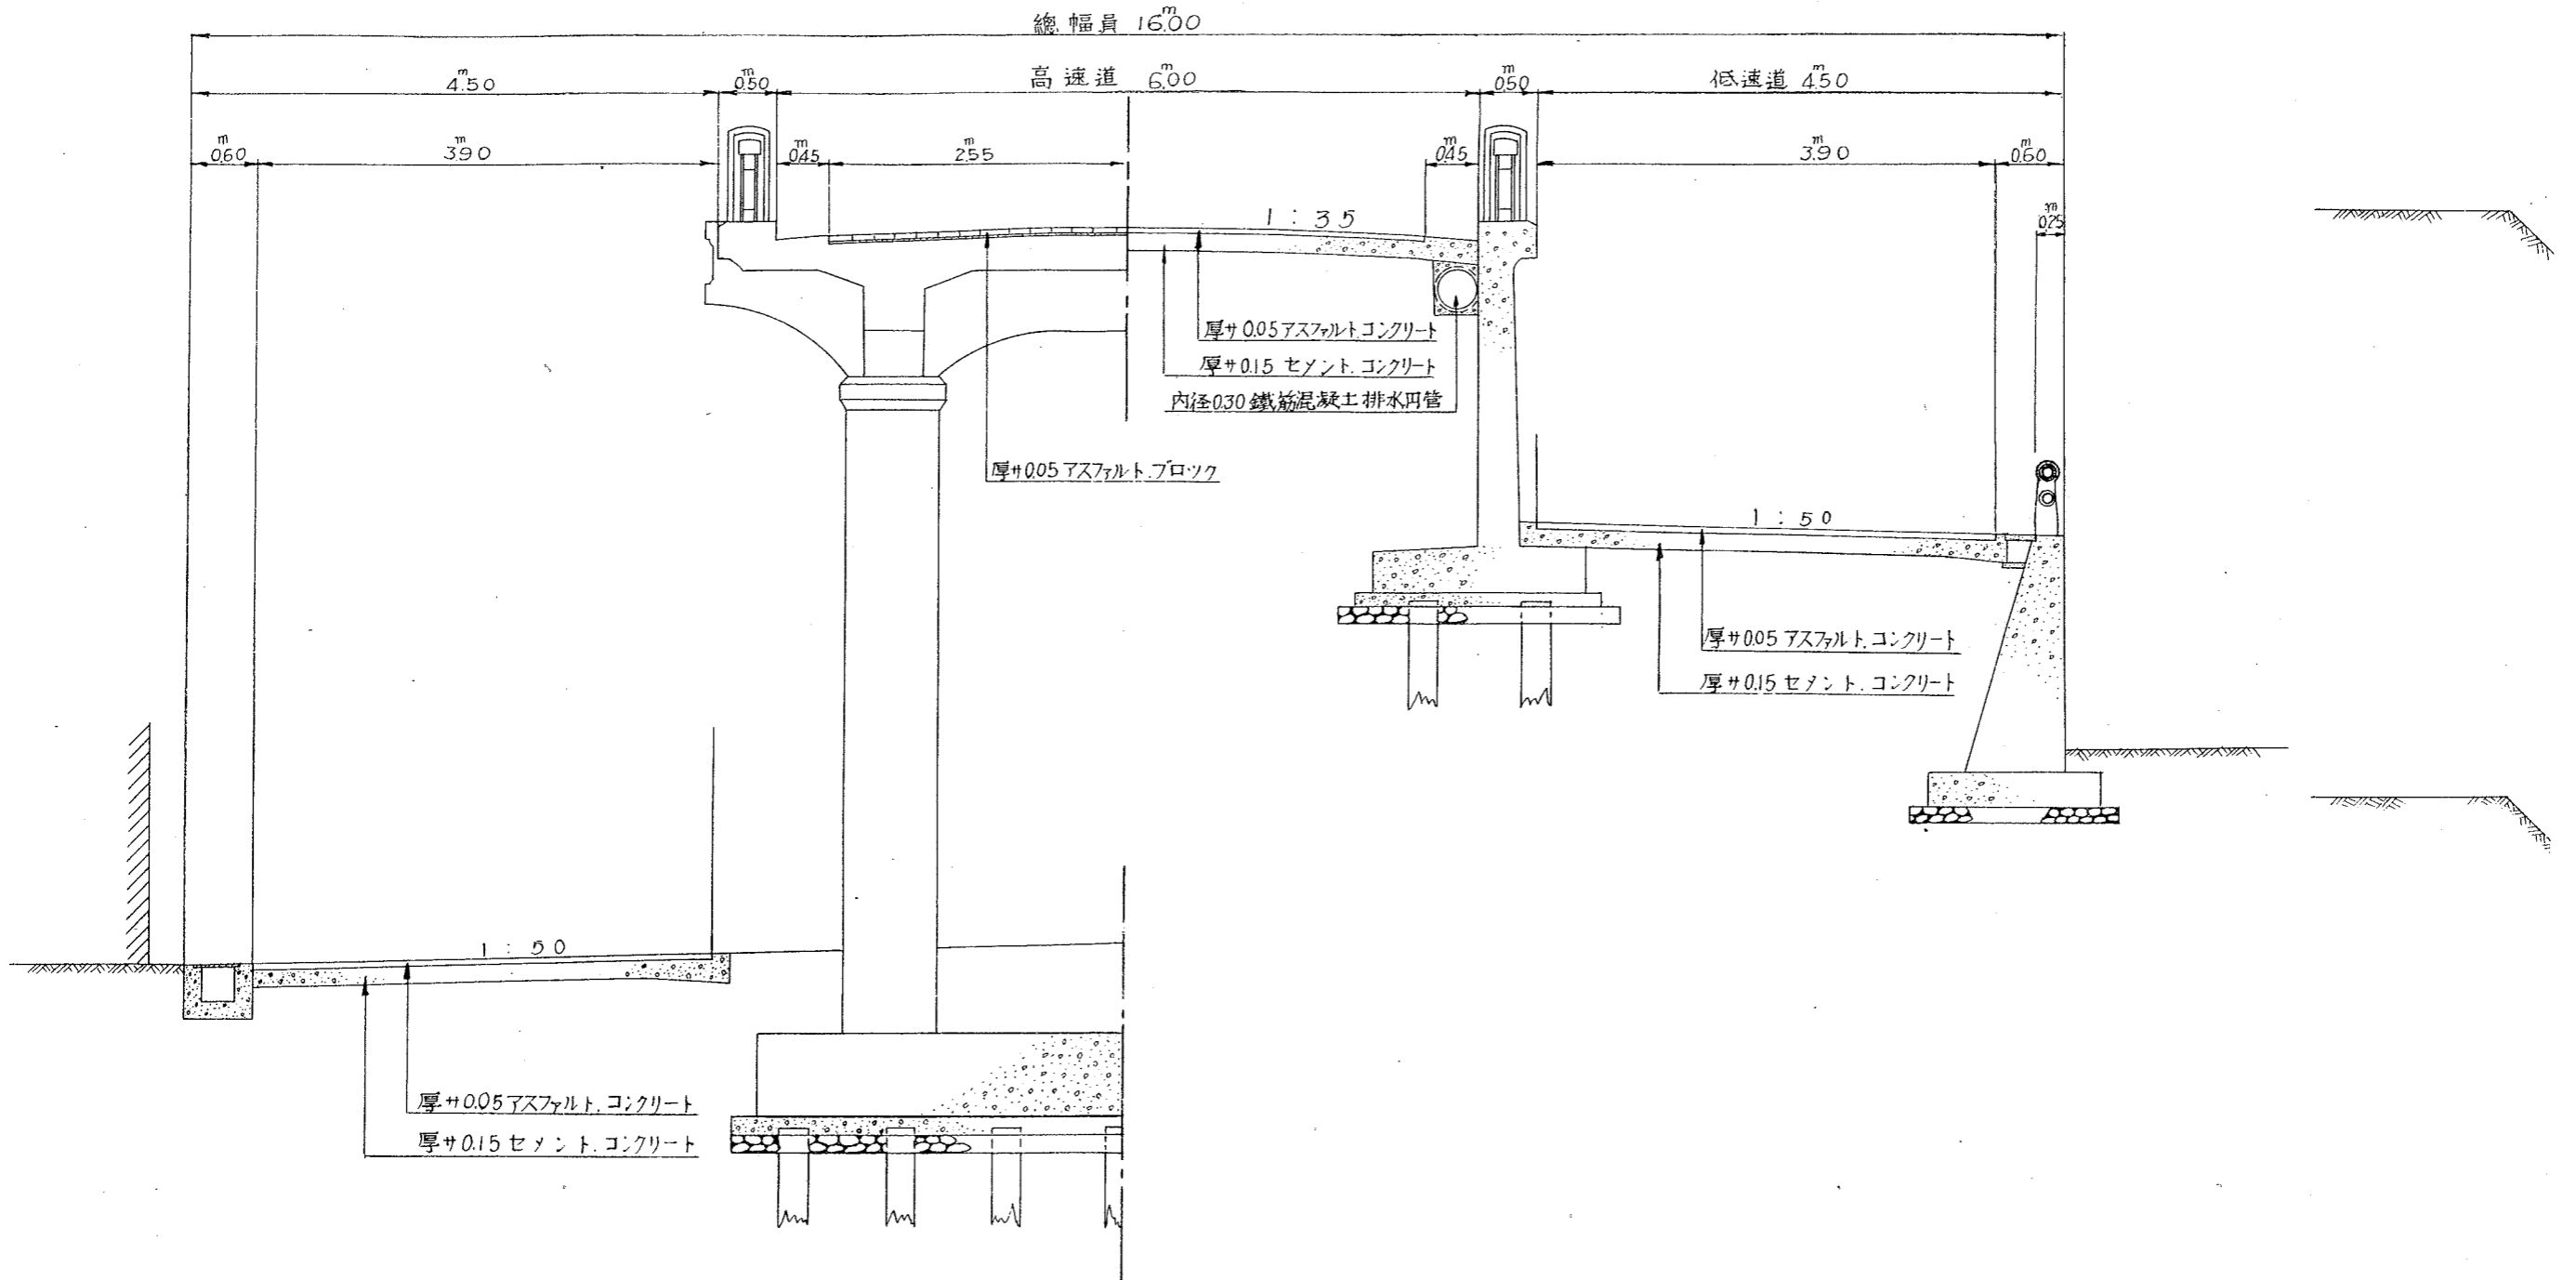

郊外地横断面定規圖

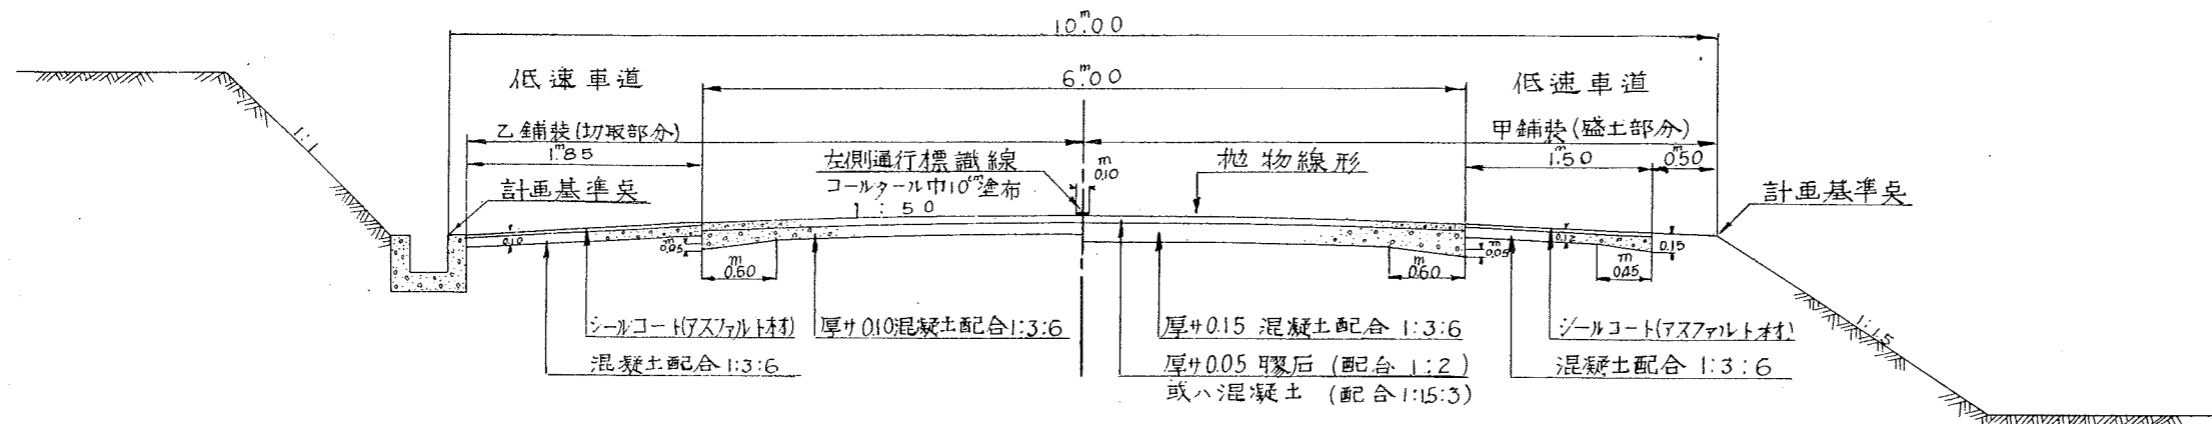

郊外地横断面定規圖

