三號國道 自至 中別山 府 間標準横断面圖

縮尺 1/80 單位糎

有効幅員 7.5米

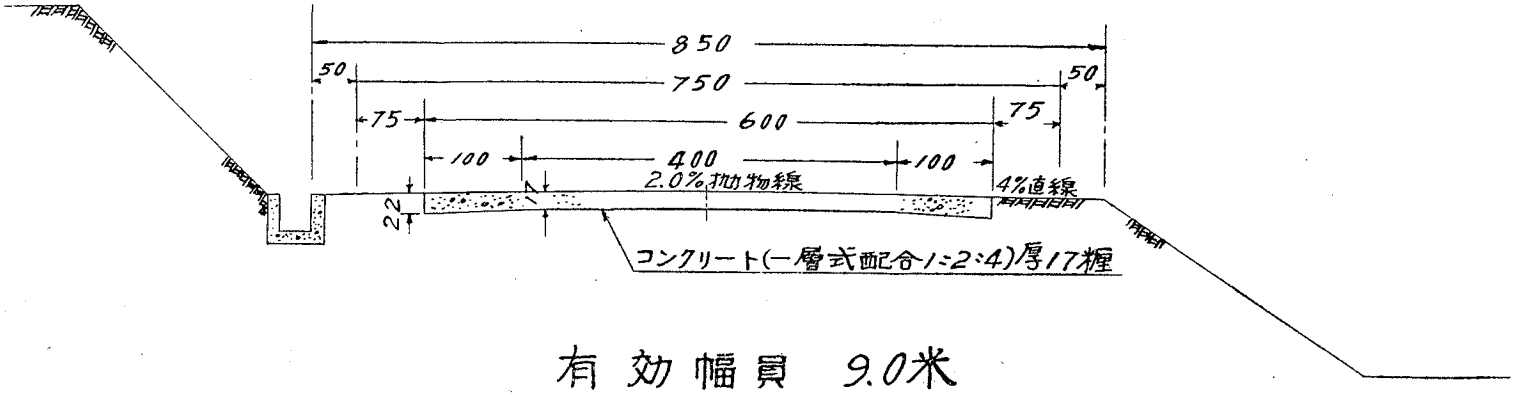

有効幅員 9.0米

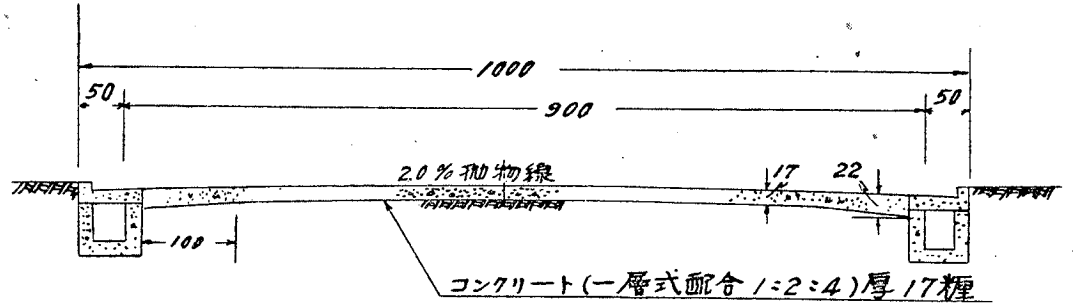
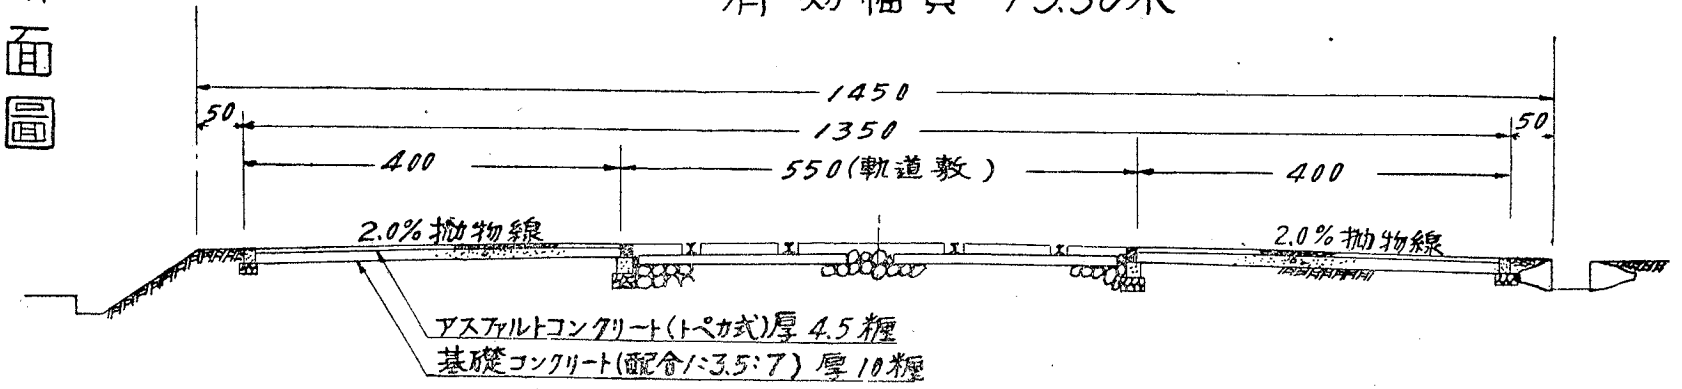
有効幅員 13.50米