

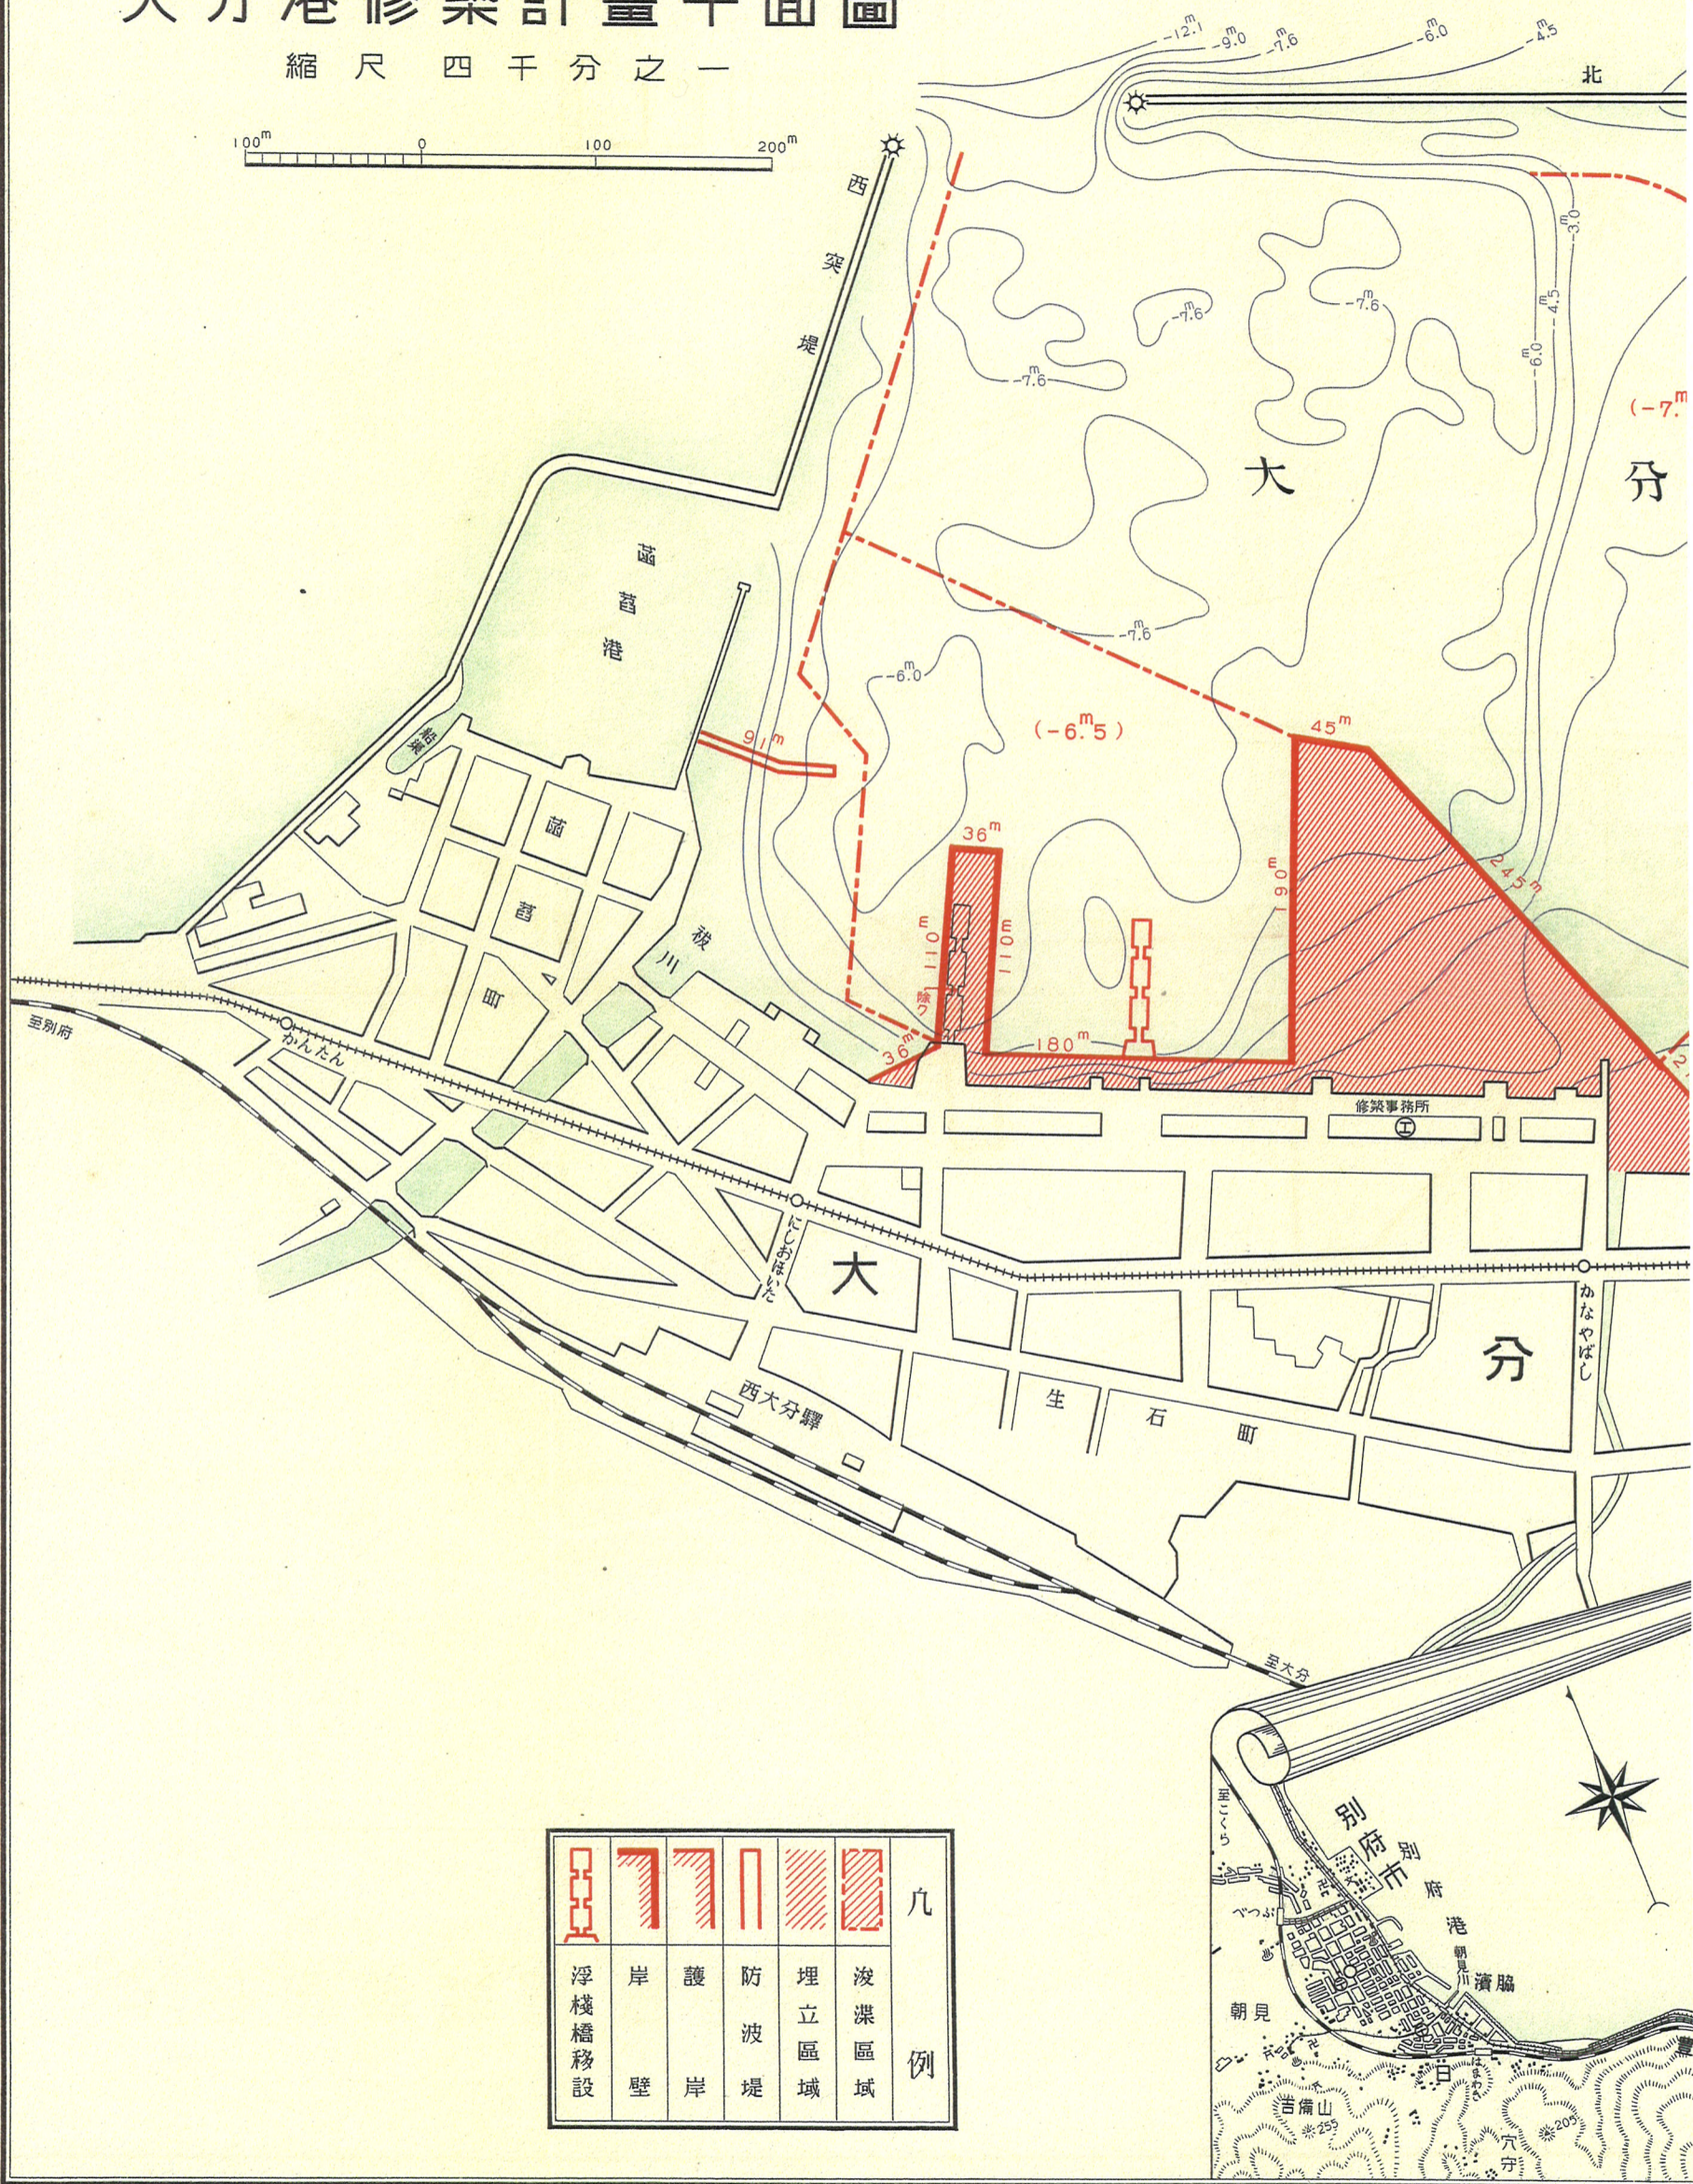



# 大分港修築計畫平面圖

縮尺 四千分之一

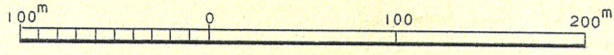


						凡 例
浮橋橋移設	岸壁	護岸	防波堤	埋立區域	浚渫區域	

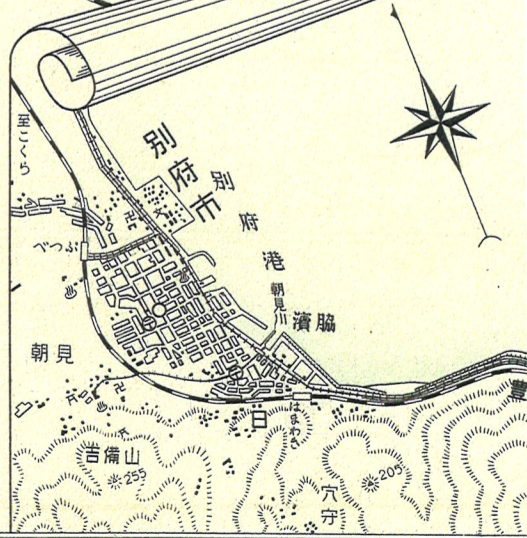

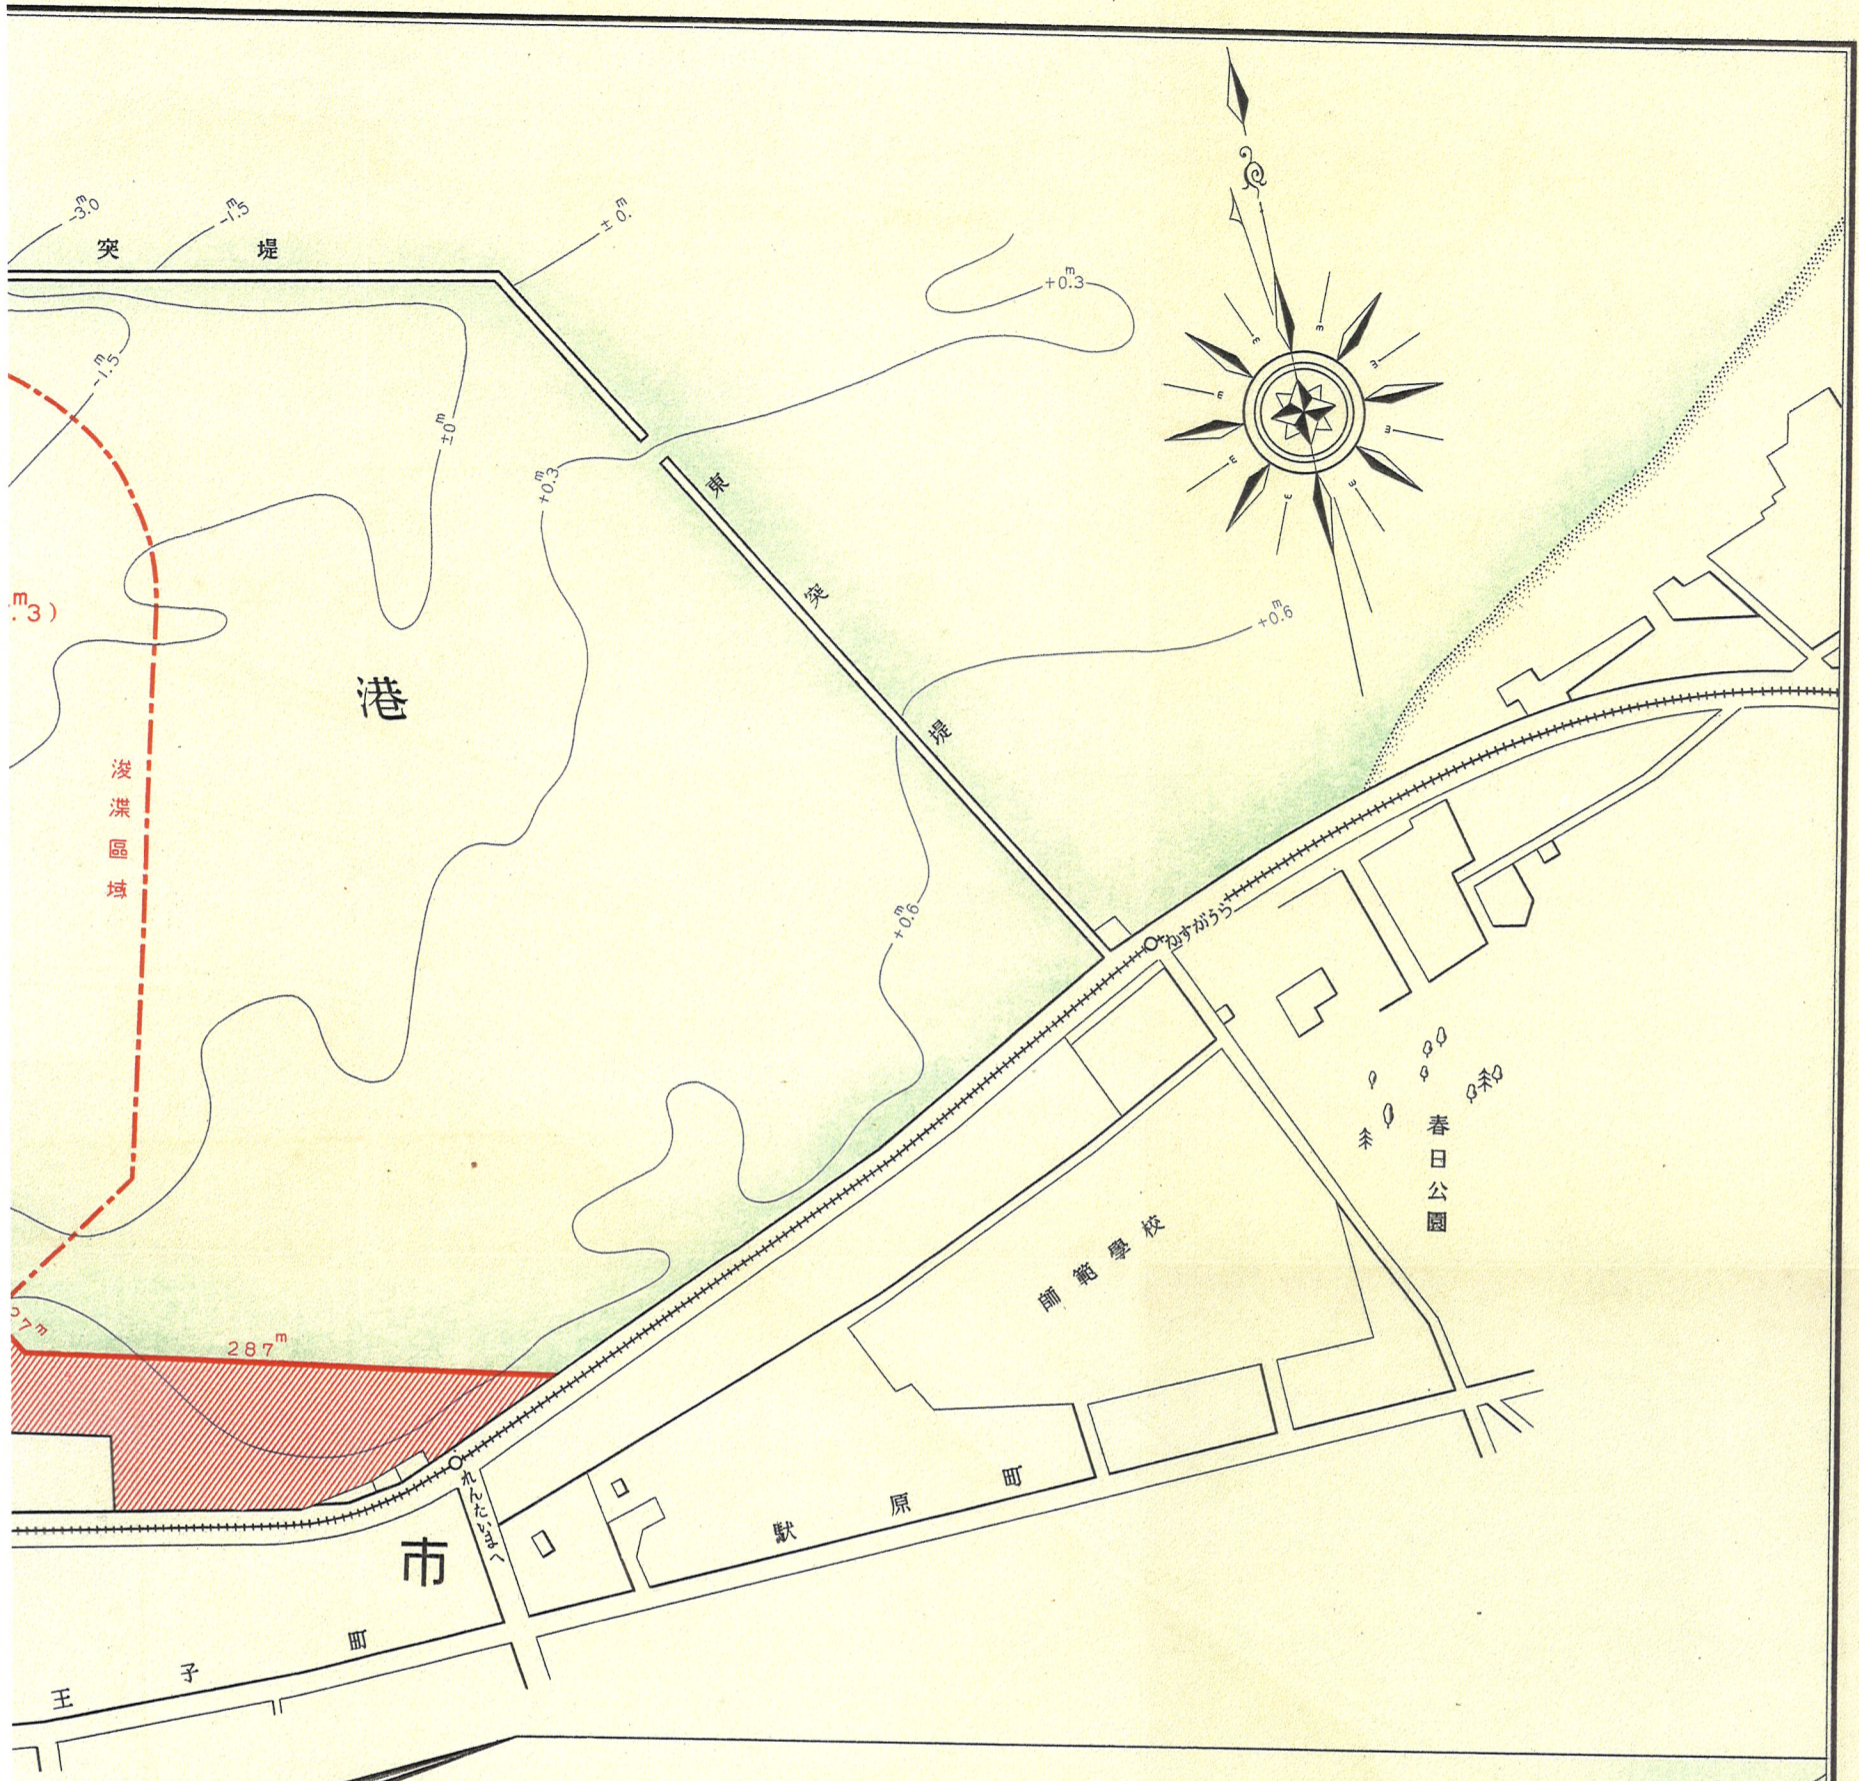

大分港附近平面圖

縮尺 五万分之一

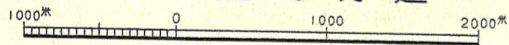

別府(齒)灣

