



架道橋(冶鍛橋通之)之圖

縮尺二百四十分之一

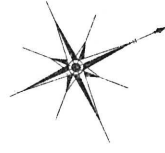


平面圖

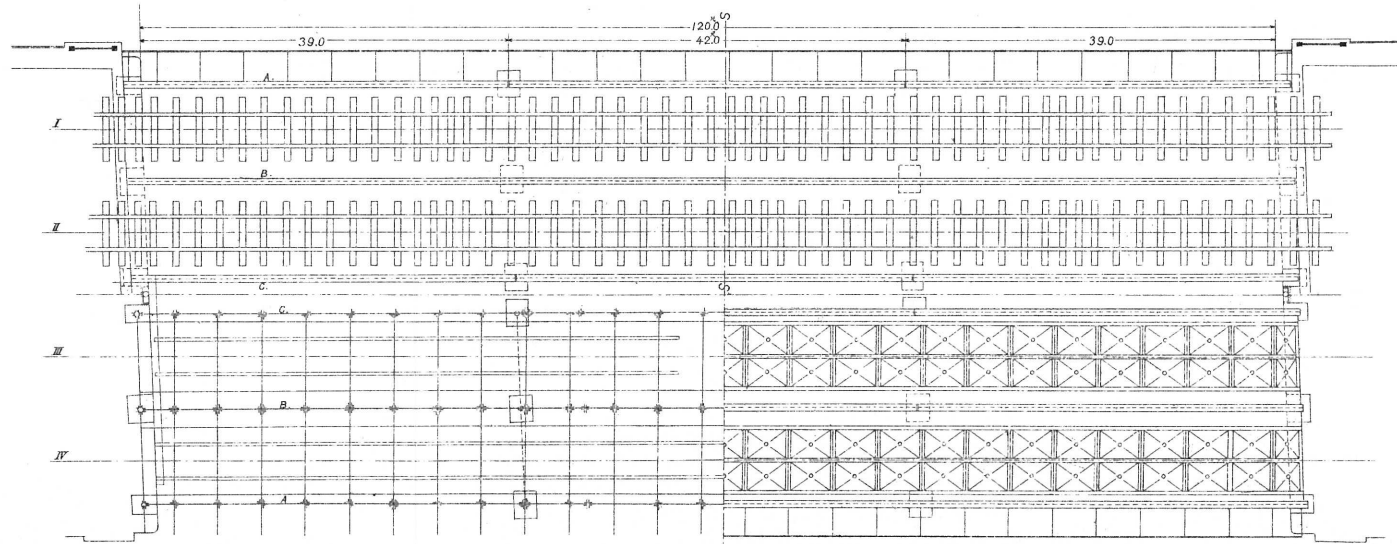


橫斷面

S-S'
縮尺二百四十分之一

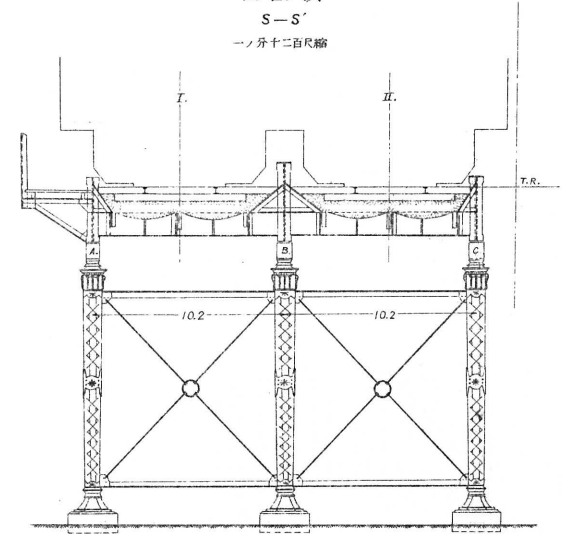

側面圖

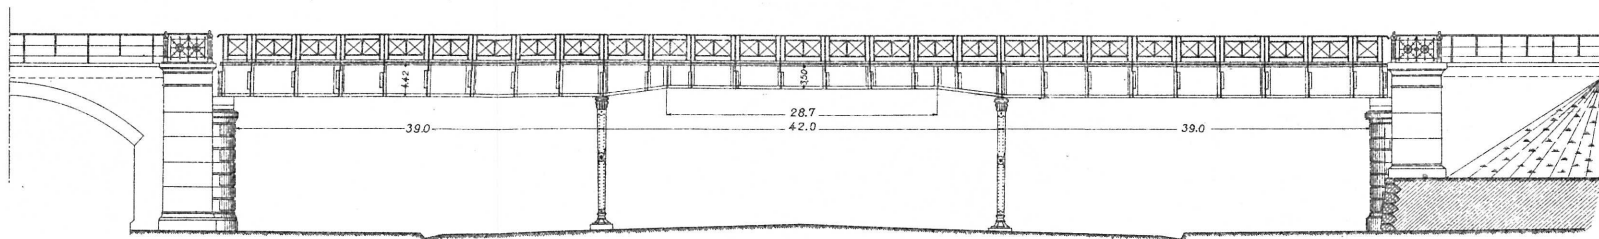

橫斷面



平面及側面圖

