



圖之(部一之橋町下山內)橋拱

一之分十八百四尺縮


面側

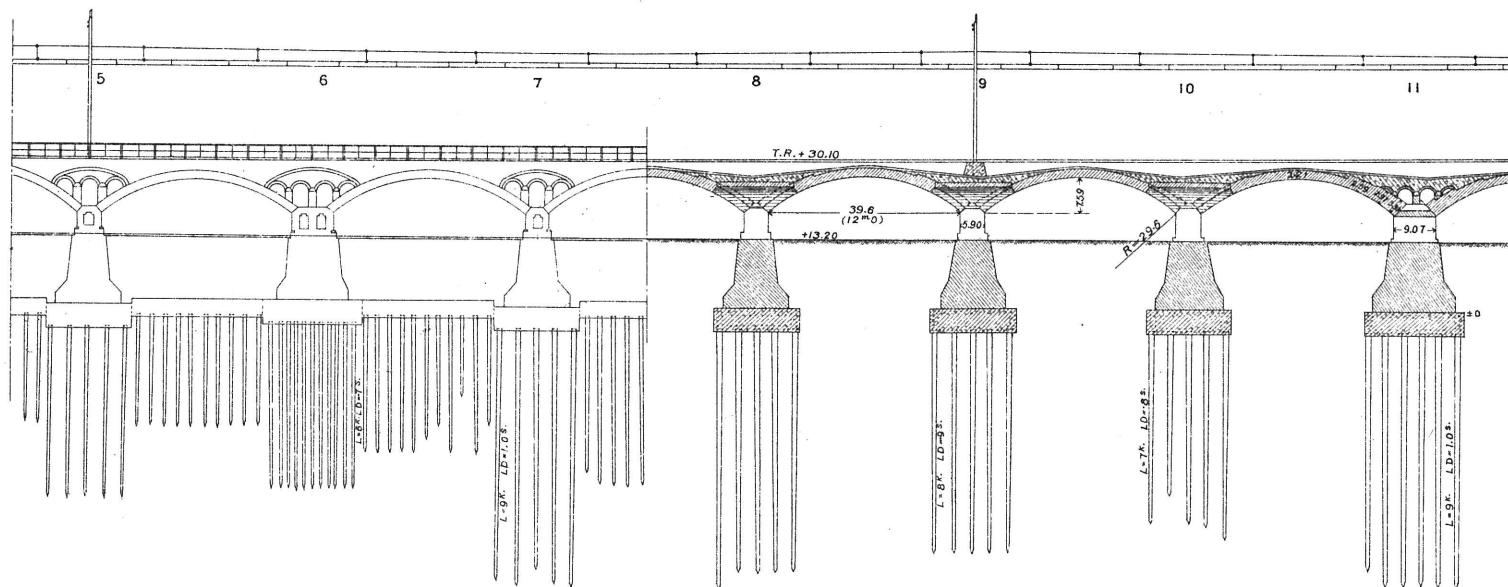

面斷橫

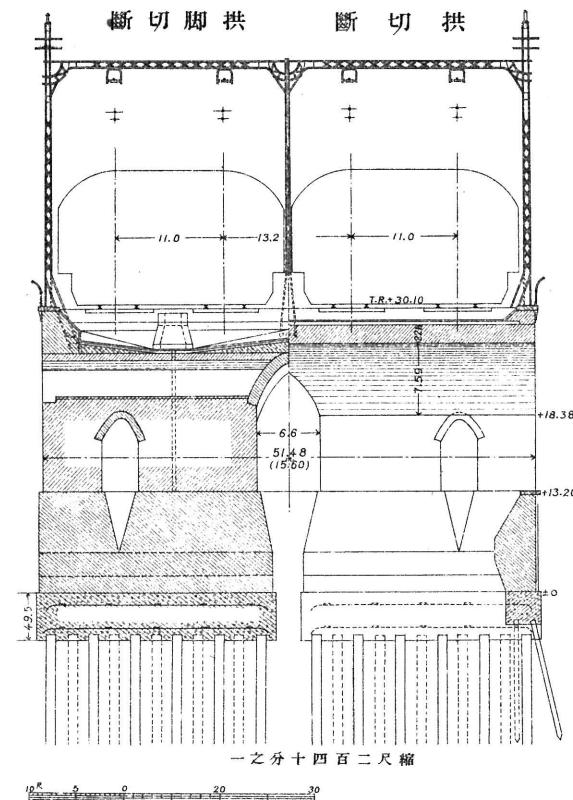

面斷

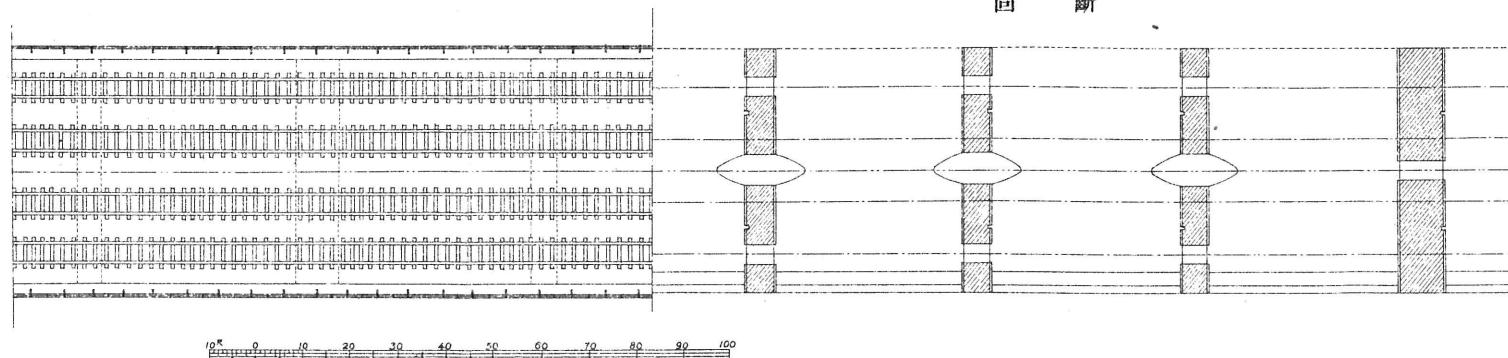

面平橋町下山内

