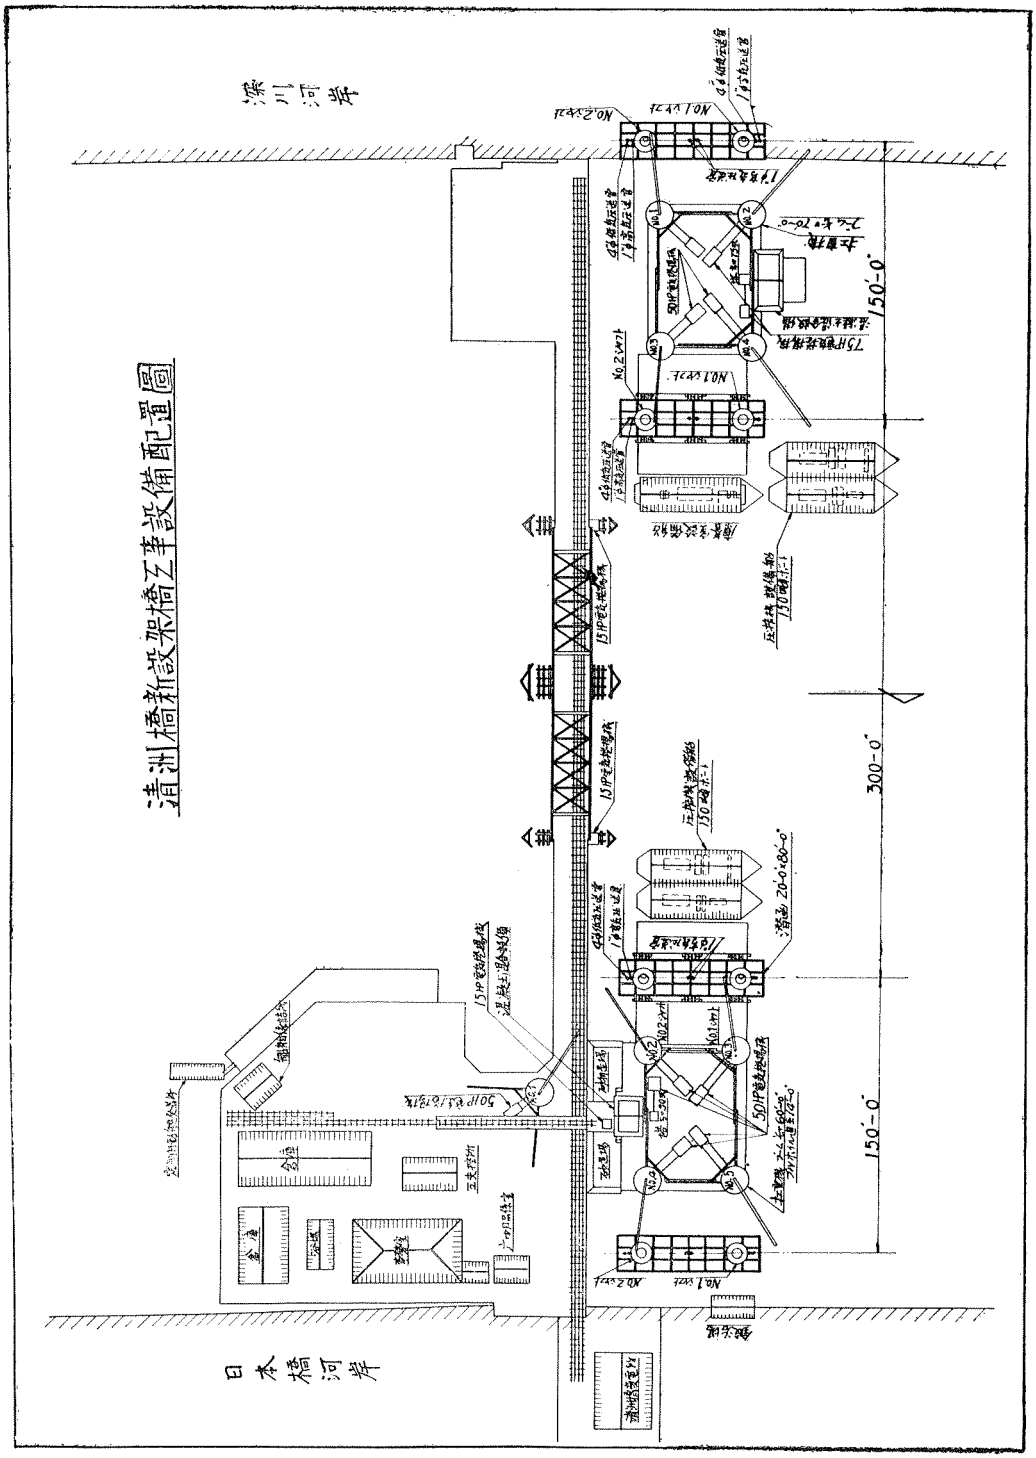

(4) 完全なる機械設備と工事場の配置を一目瞭然たらしむ。十四頁二十一圖と對照する事。

(4) Sketch Showing Equipment Placement for Work at Kiyosu Bridge on Sumida River, Tokyo.