


堰堤上流側正面圖

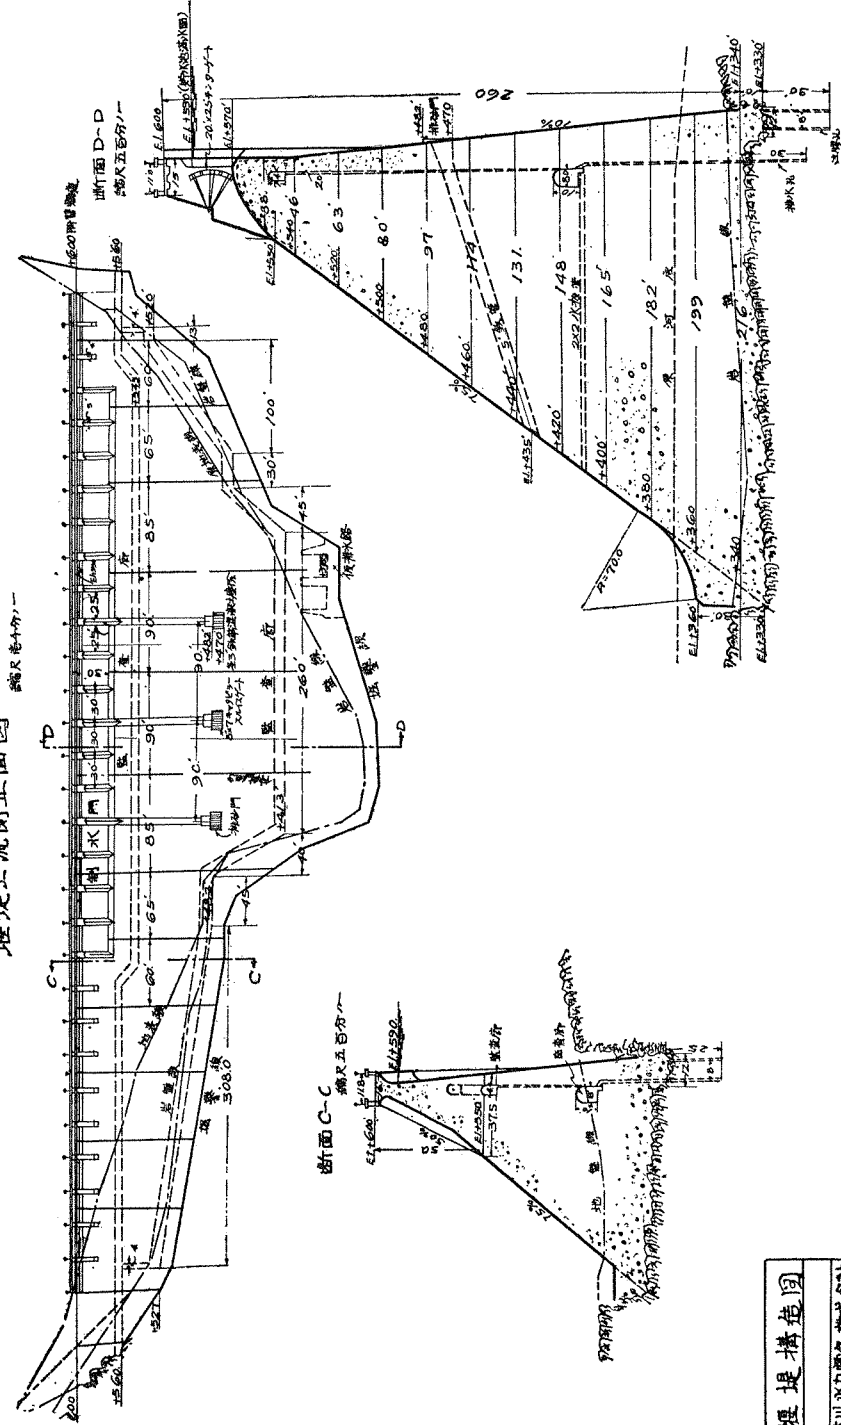

堰堤構造圖

原川水門建設株式會社