（５圖）庄川水力電氣株式會社小牧發電所斷面圖

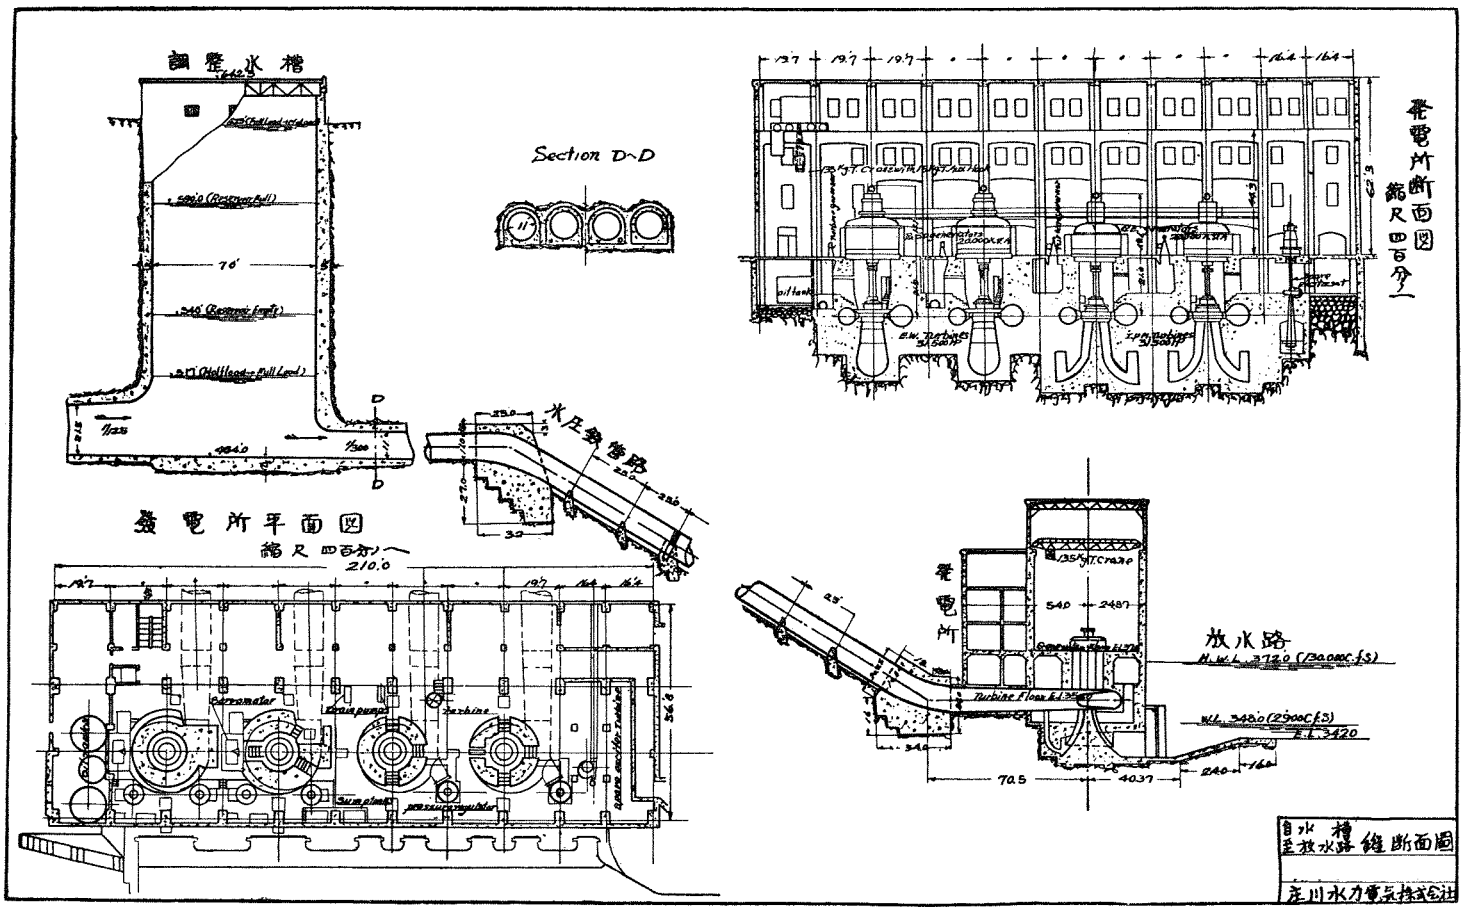

土木建築 工事畫報第四卷第八號（昭和三年八月號）附圖