



大牧橋一般圖

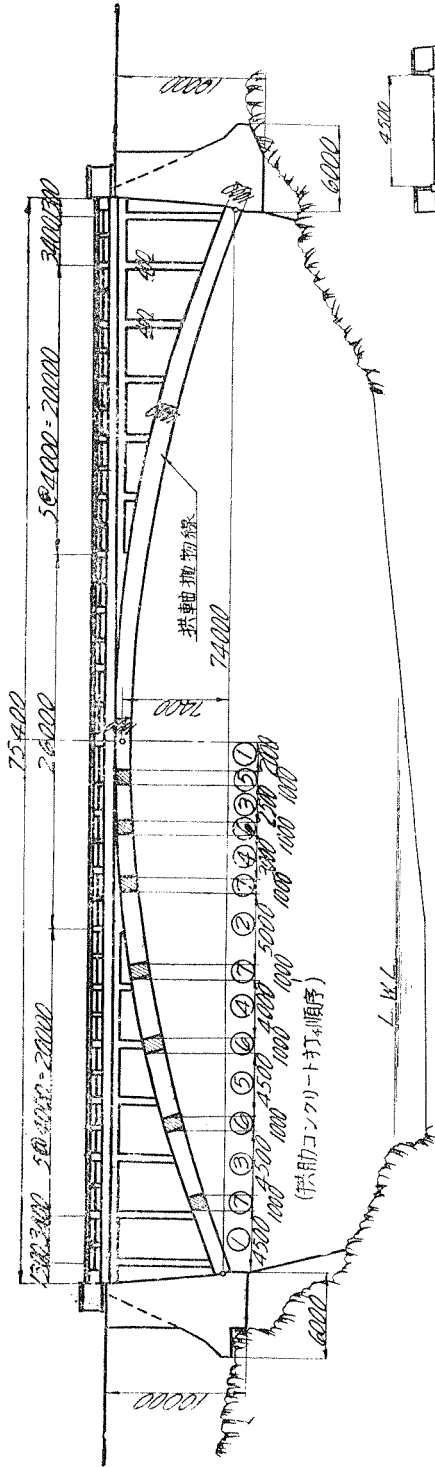

斷面圖

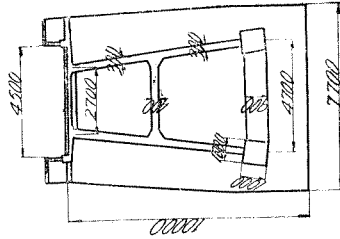

平面圖

