



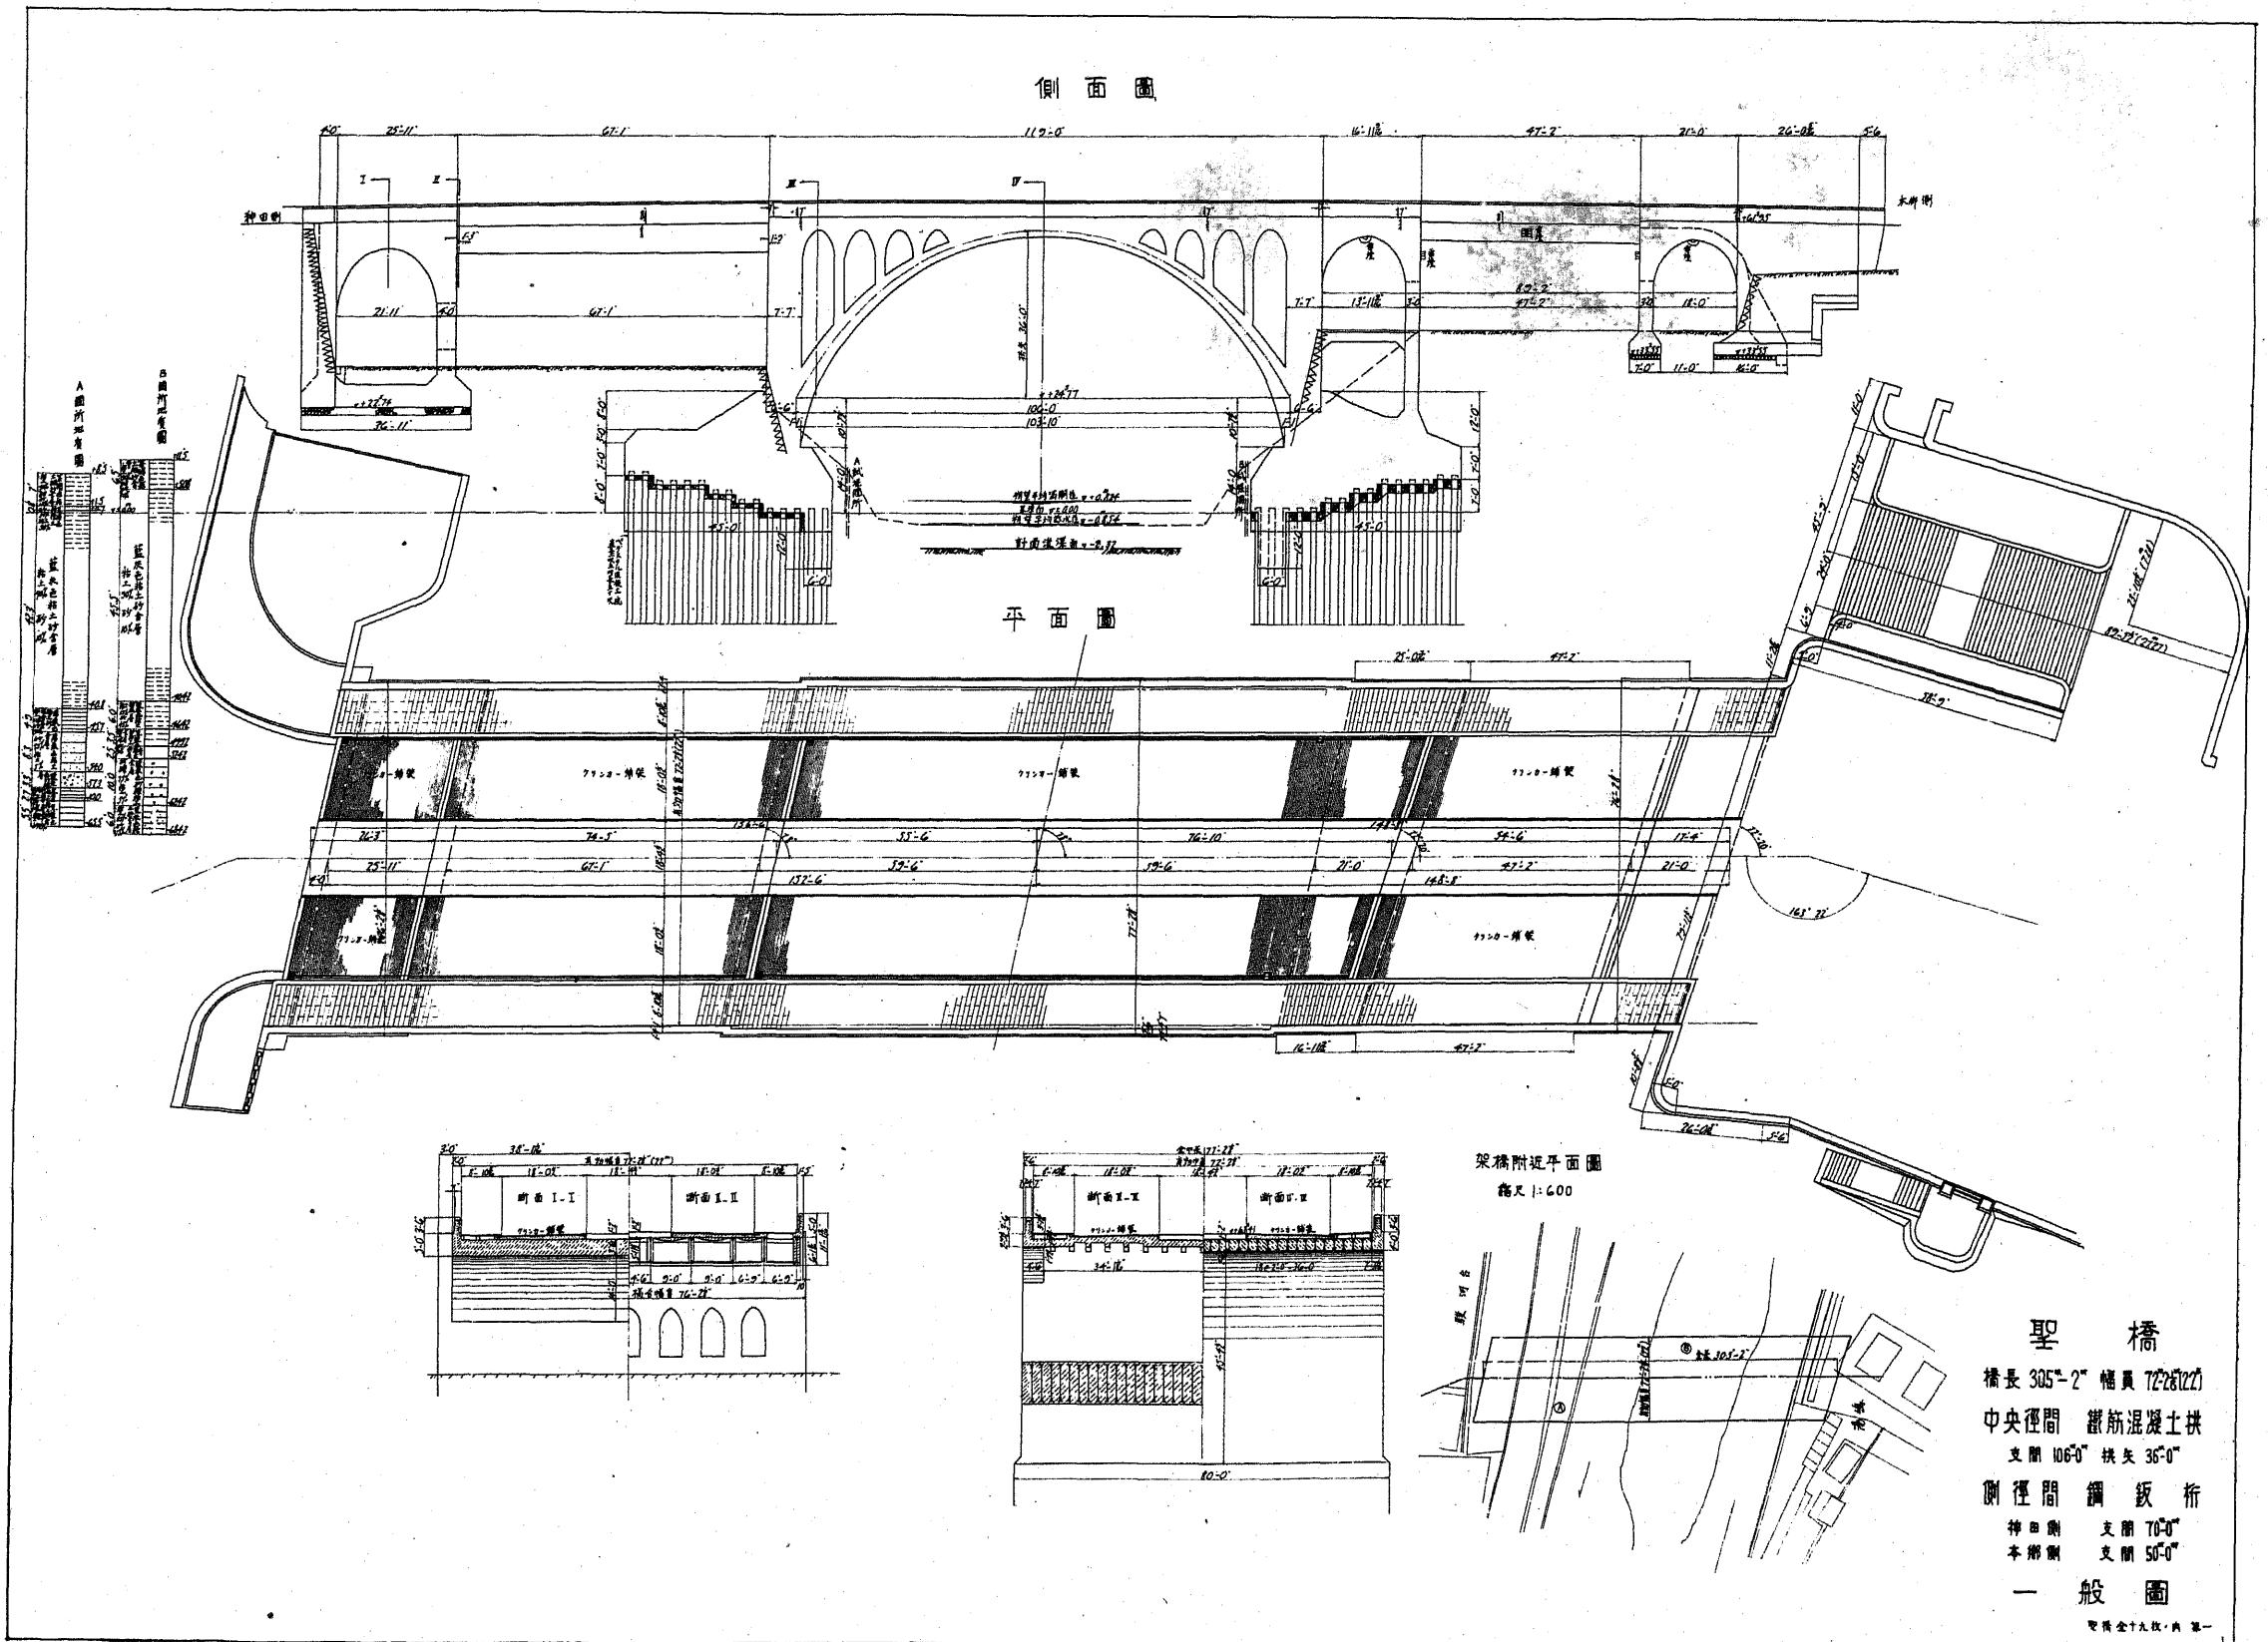
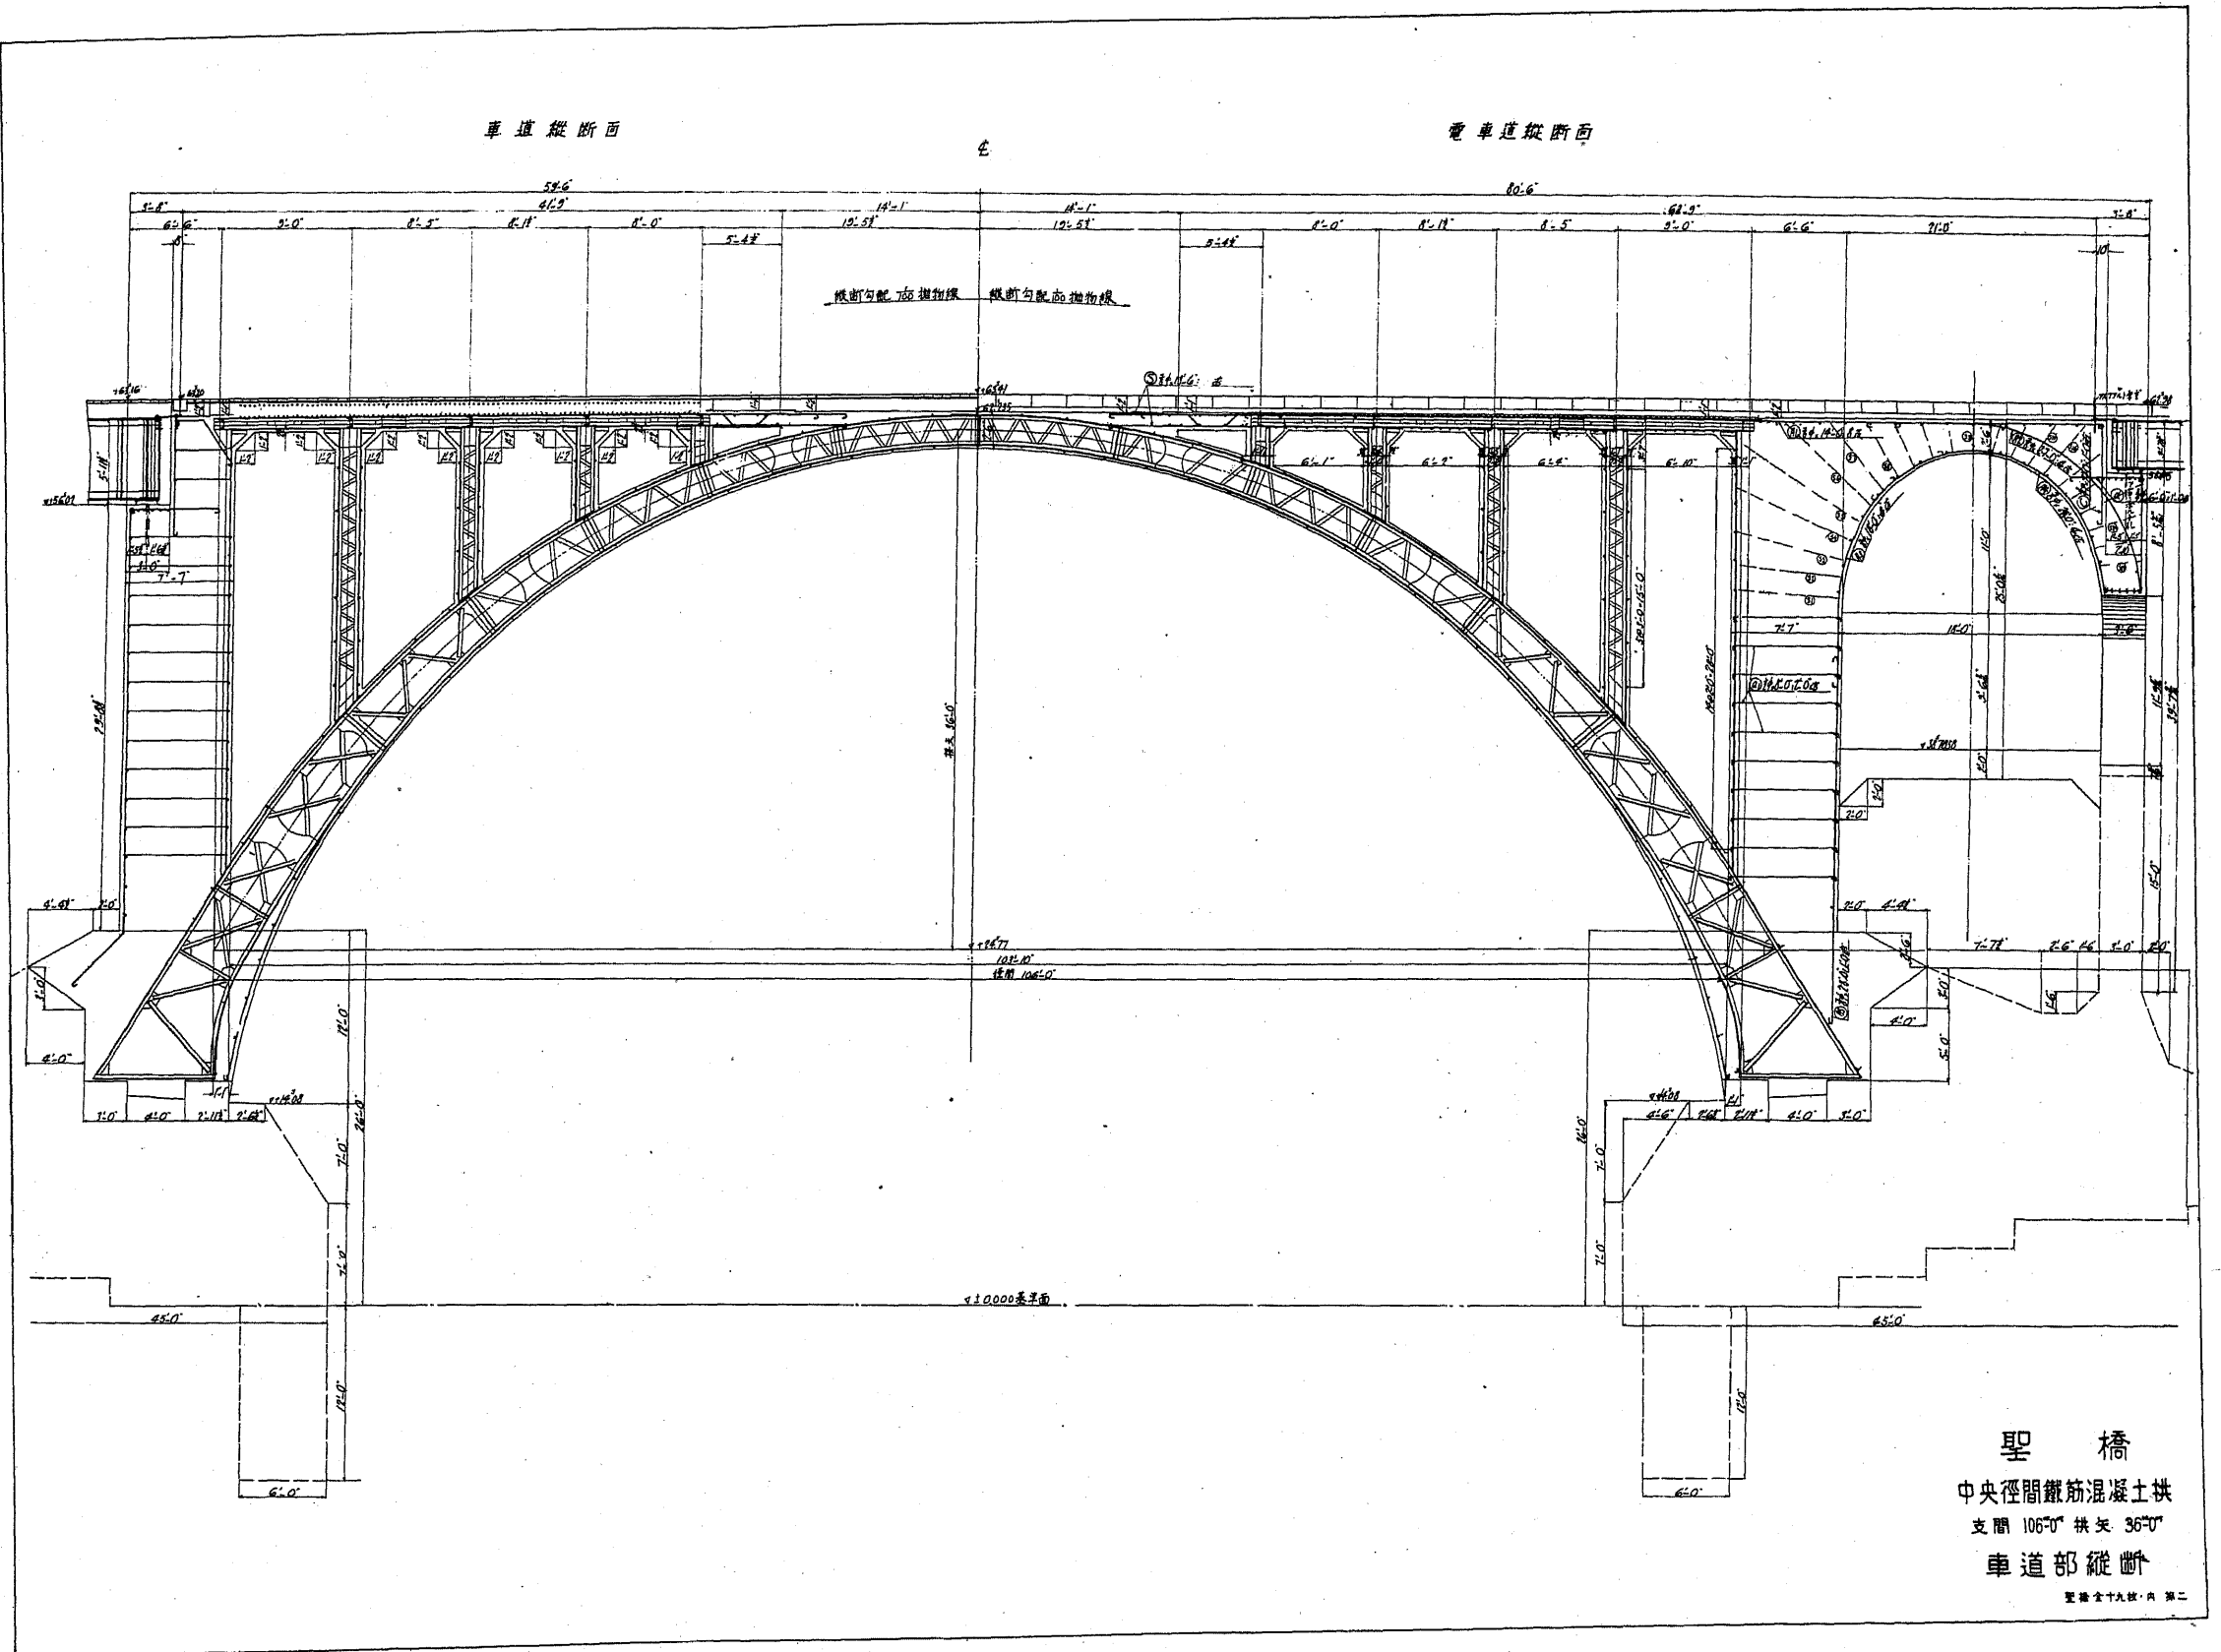
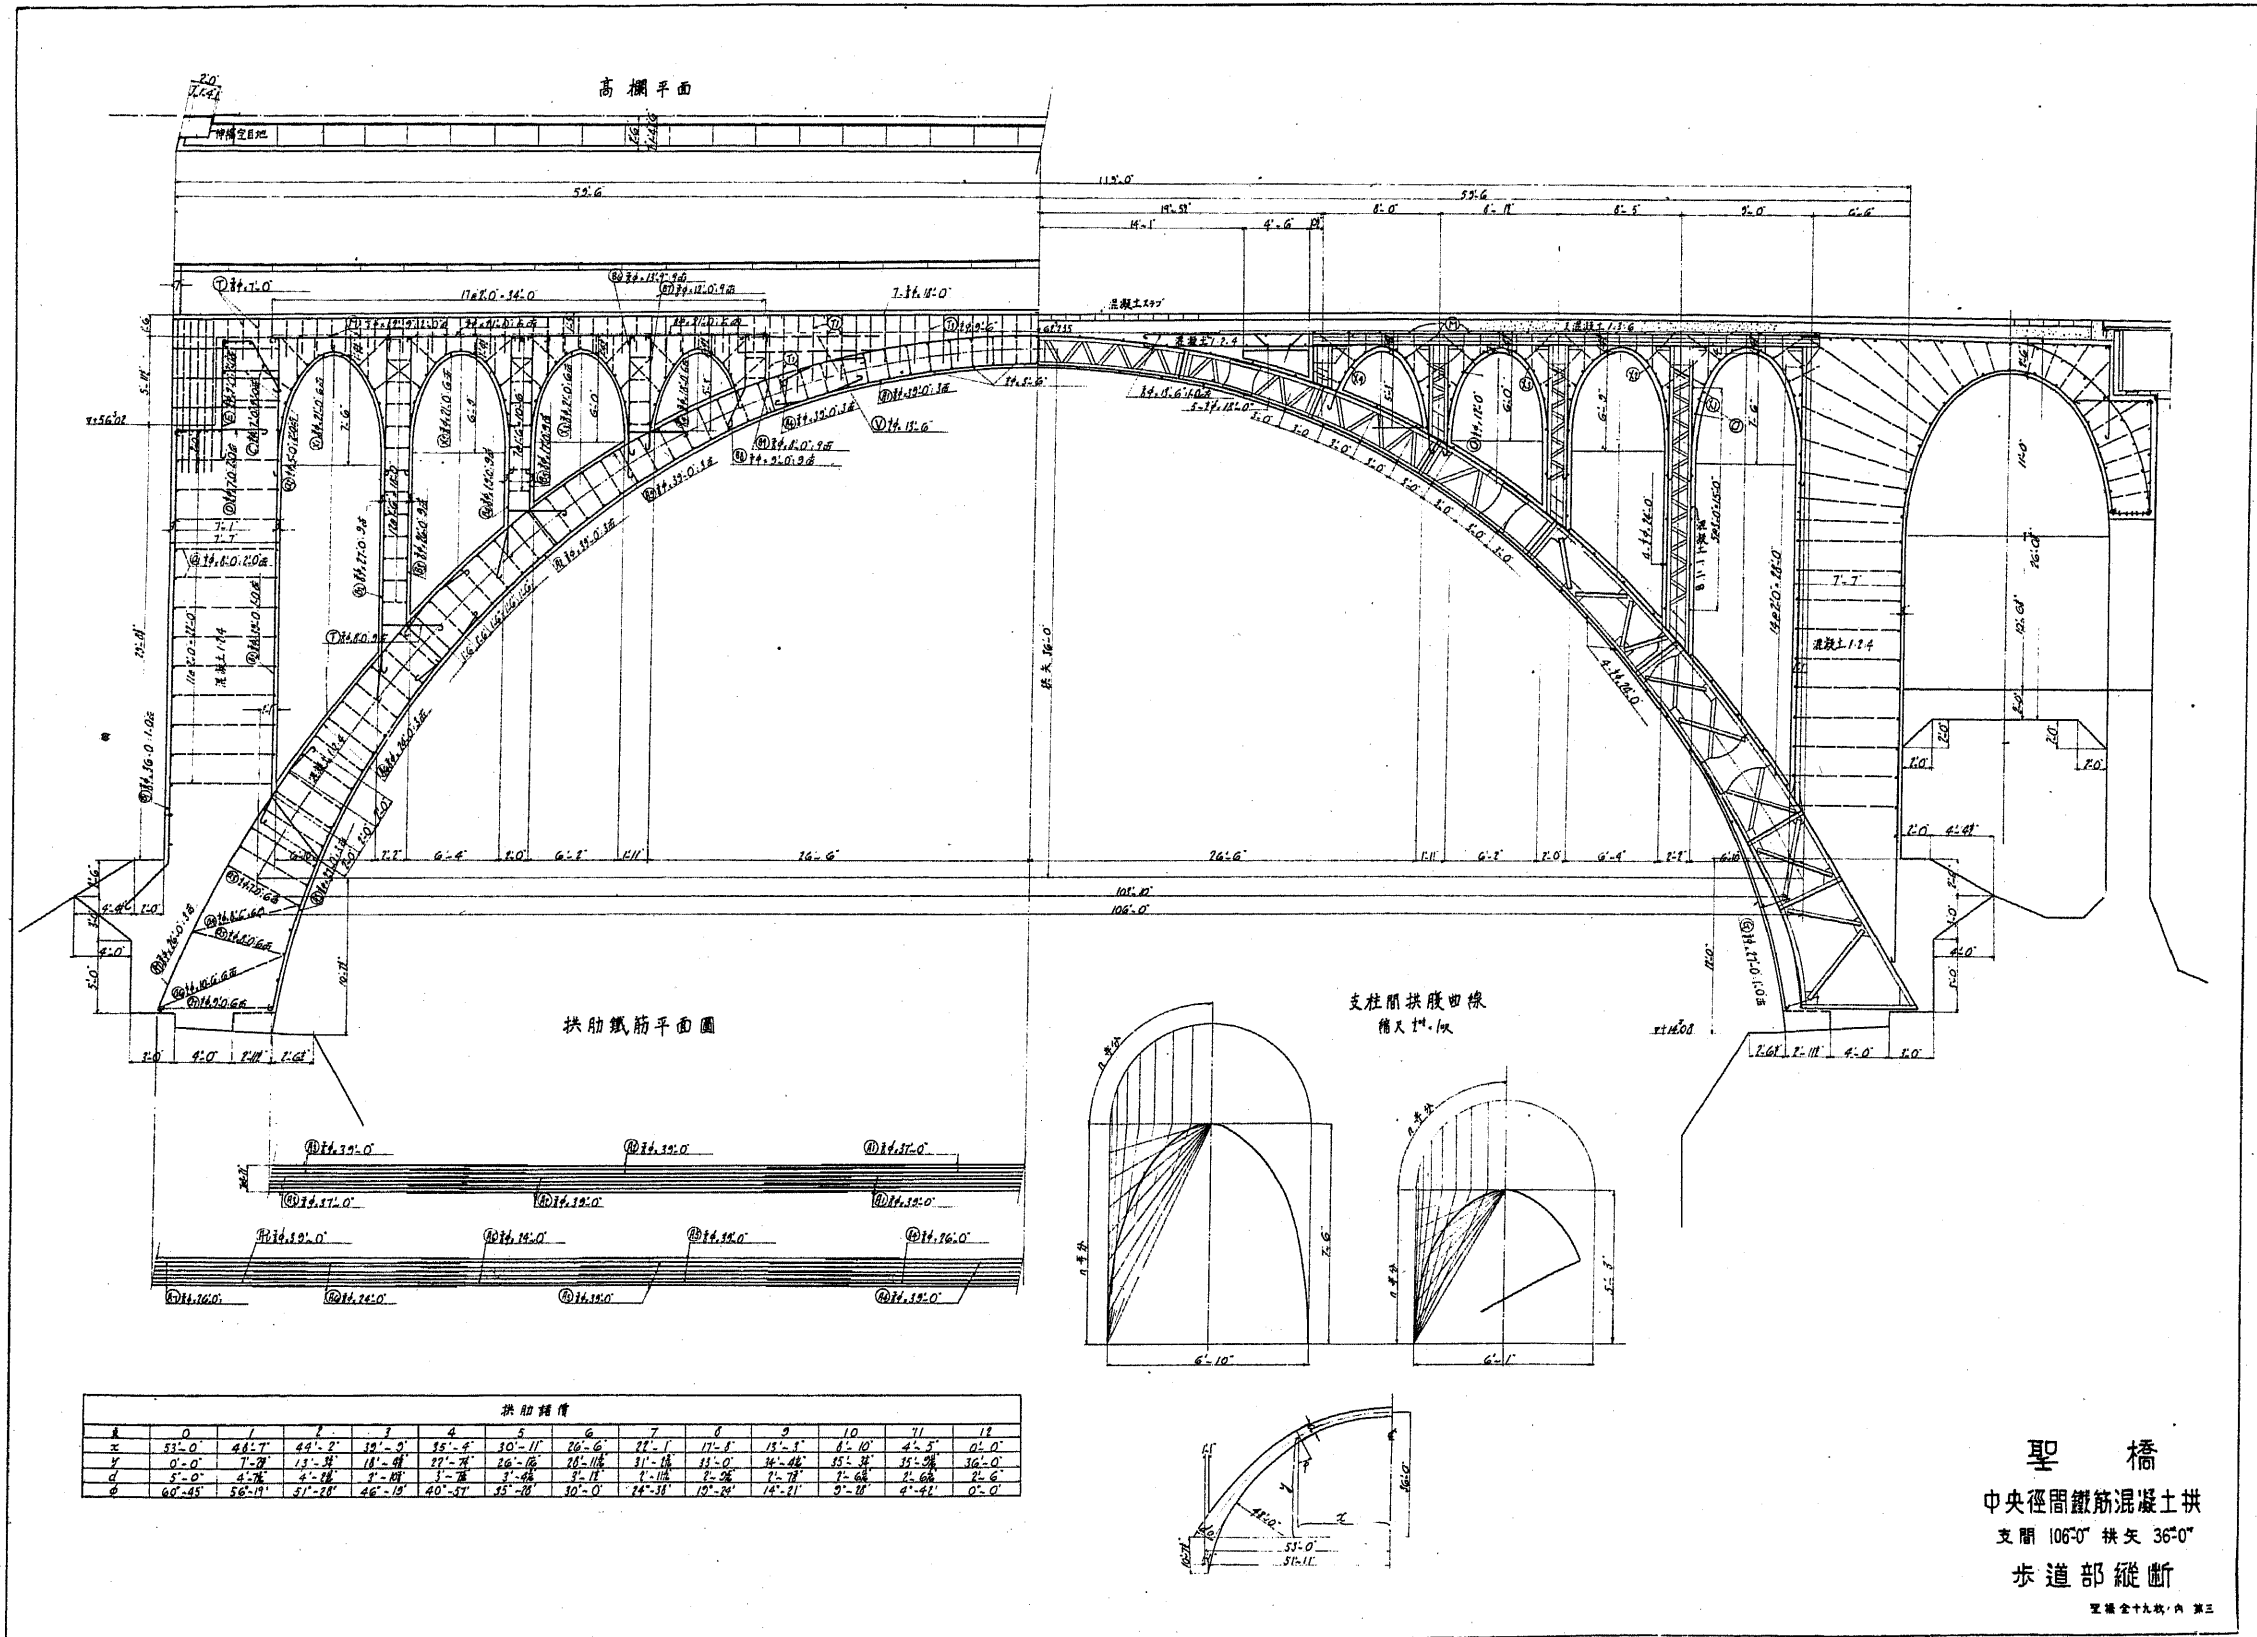
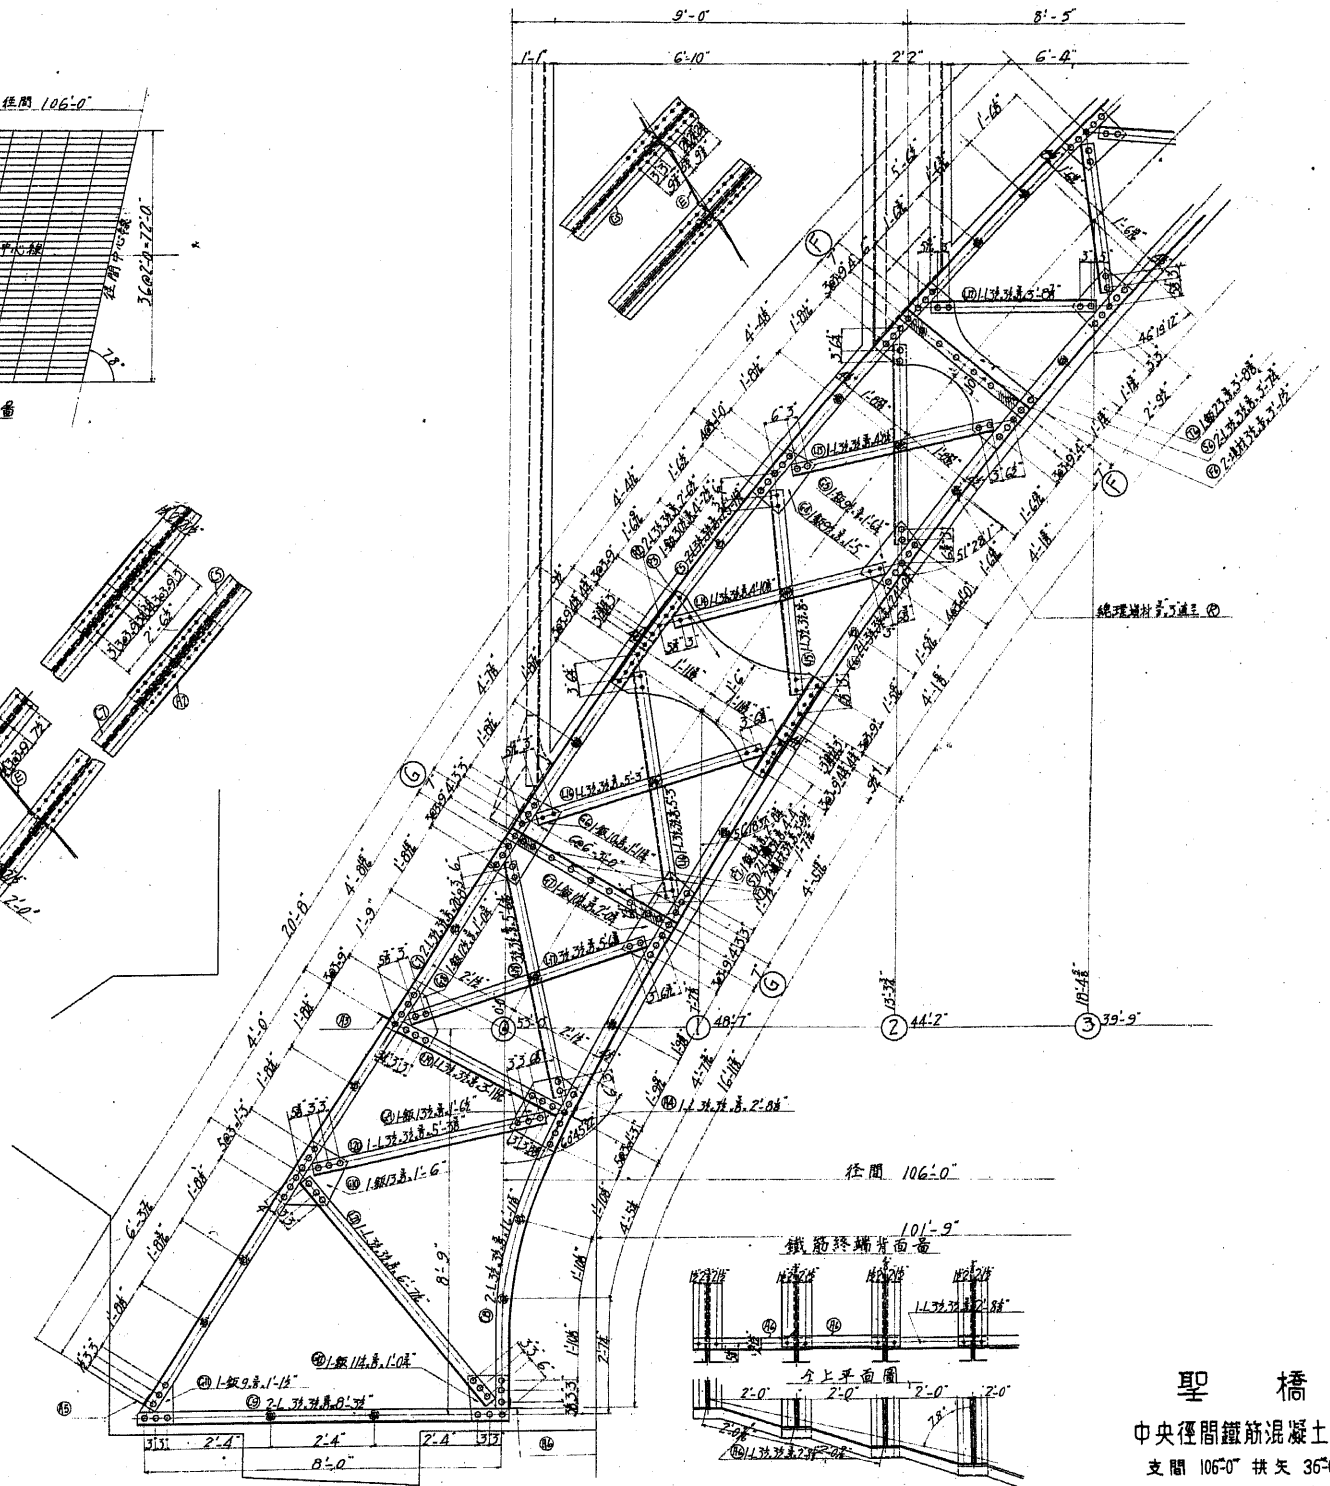
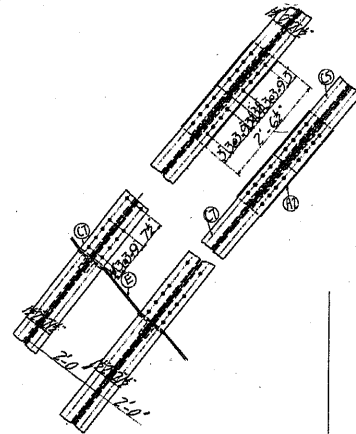
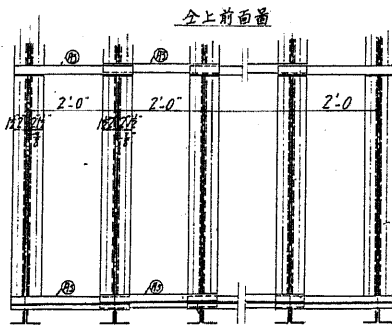


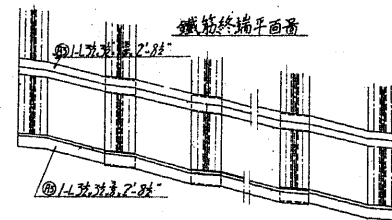


聖橋
橋長 305'-2" 幅員 72'-28" (22)
中央徑間 鐵筋混凝土拱
支間 106'-0" 拱矢 36'-0"
側徑間 鋼板桁
神田側 支間 70'-0"
本郷側 支間 50'-0"
一般圖

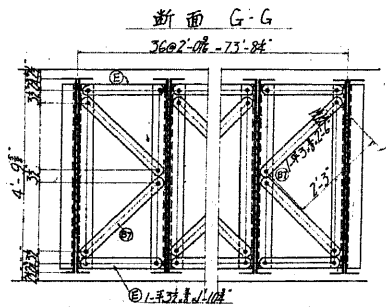


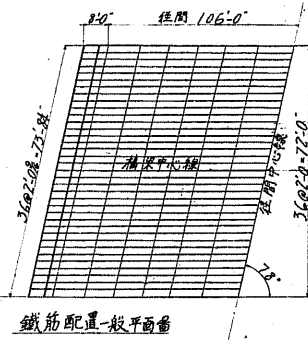

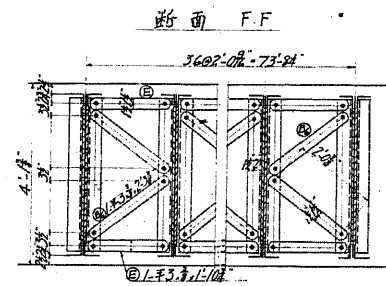


聖橋
中央徑間鐵筋混凝土拱
支間 106'-0" 拱矢 36'-0"
鐵筋詳細 其一



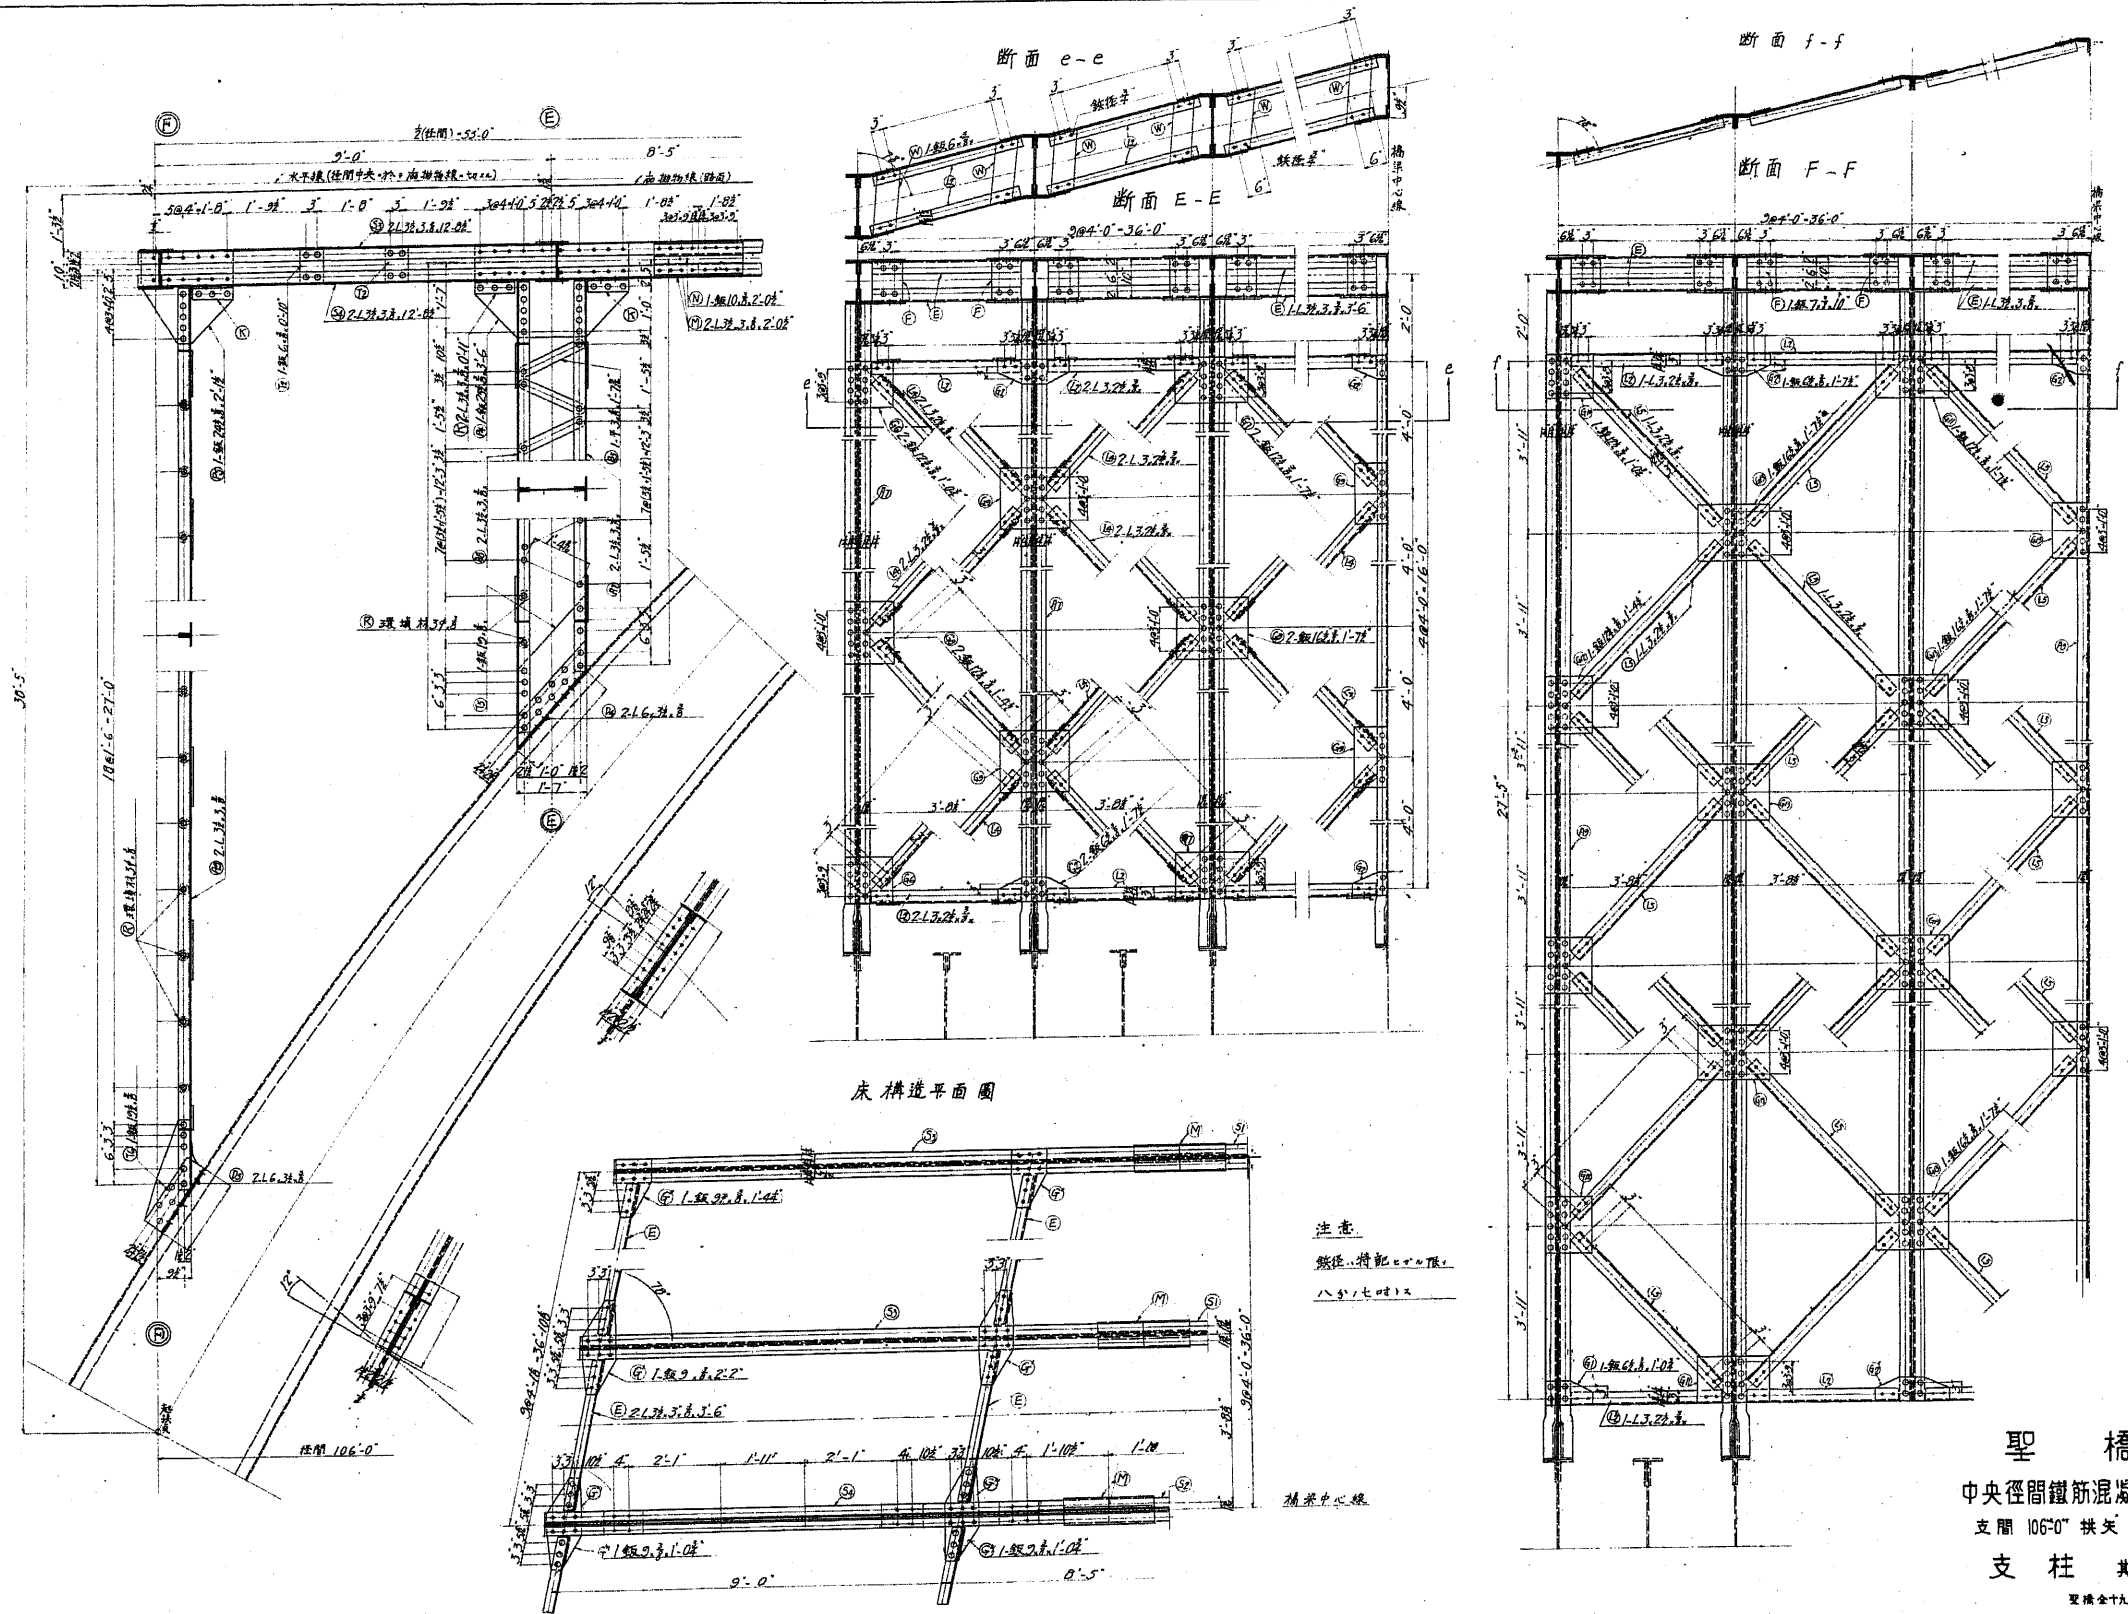


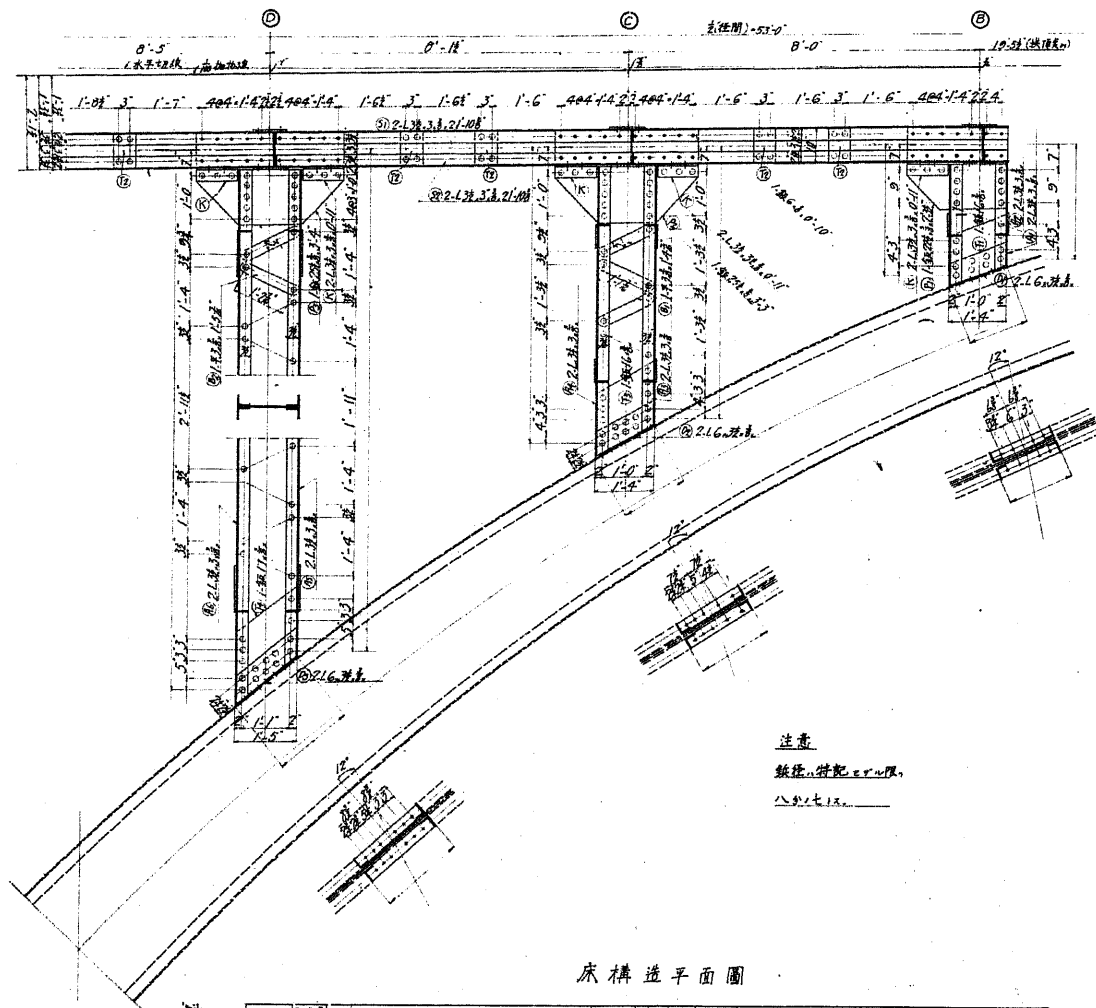


床構造平面圖

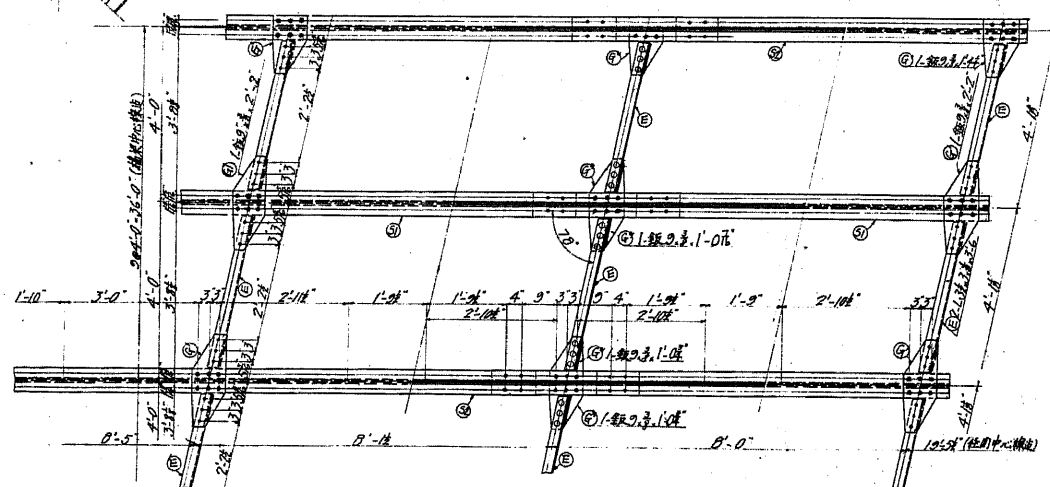


注意

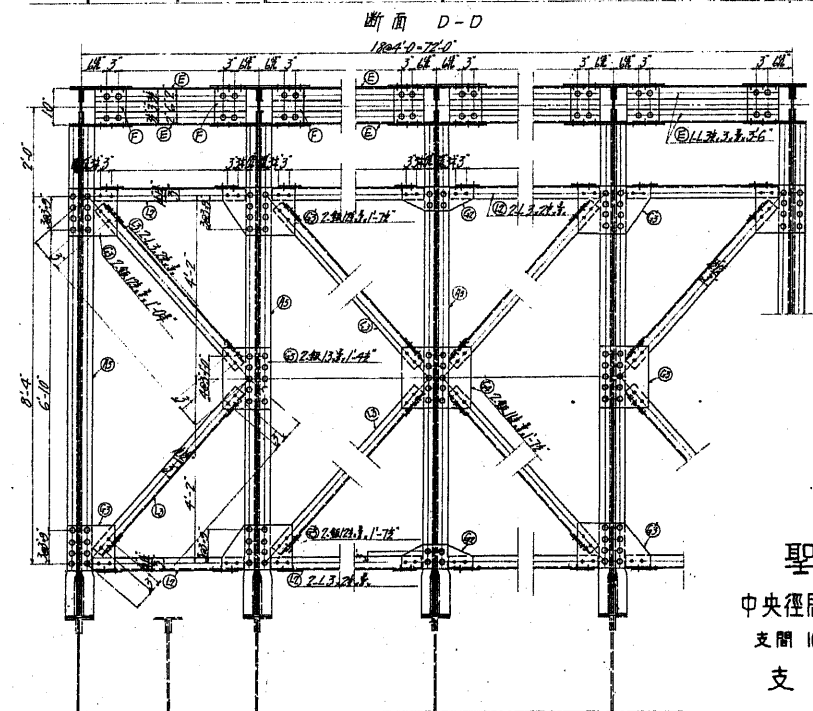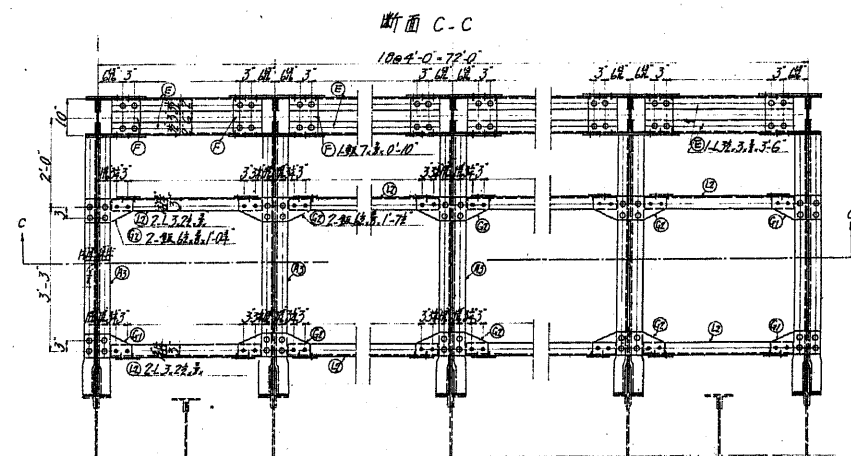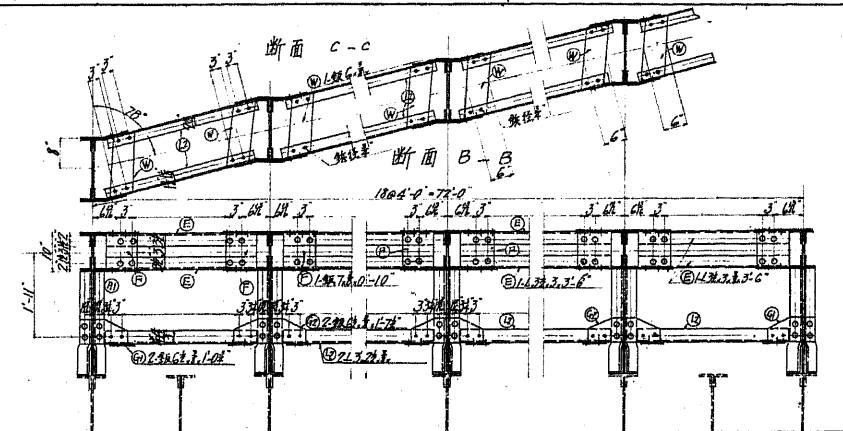

聖橋
中央徑間鐵筋混凝土拱
支間 106'0" 拱矢 36'0"
支柱 其二

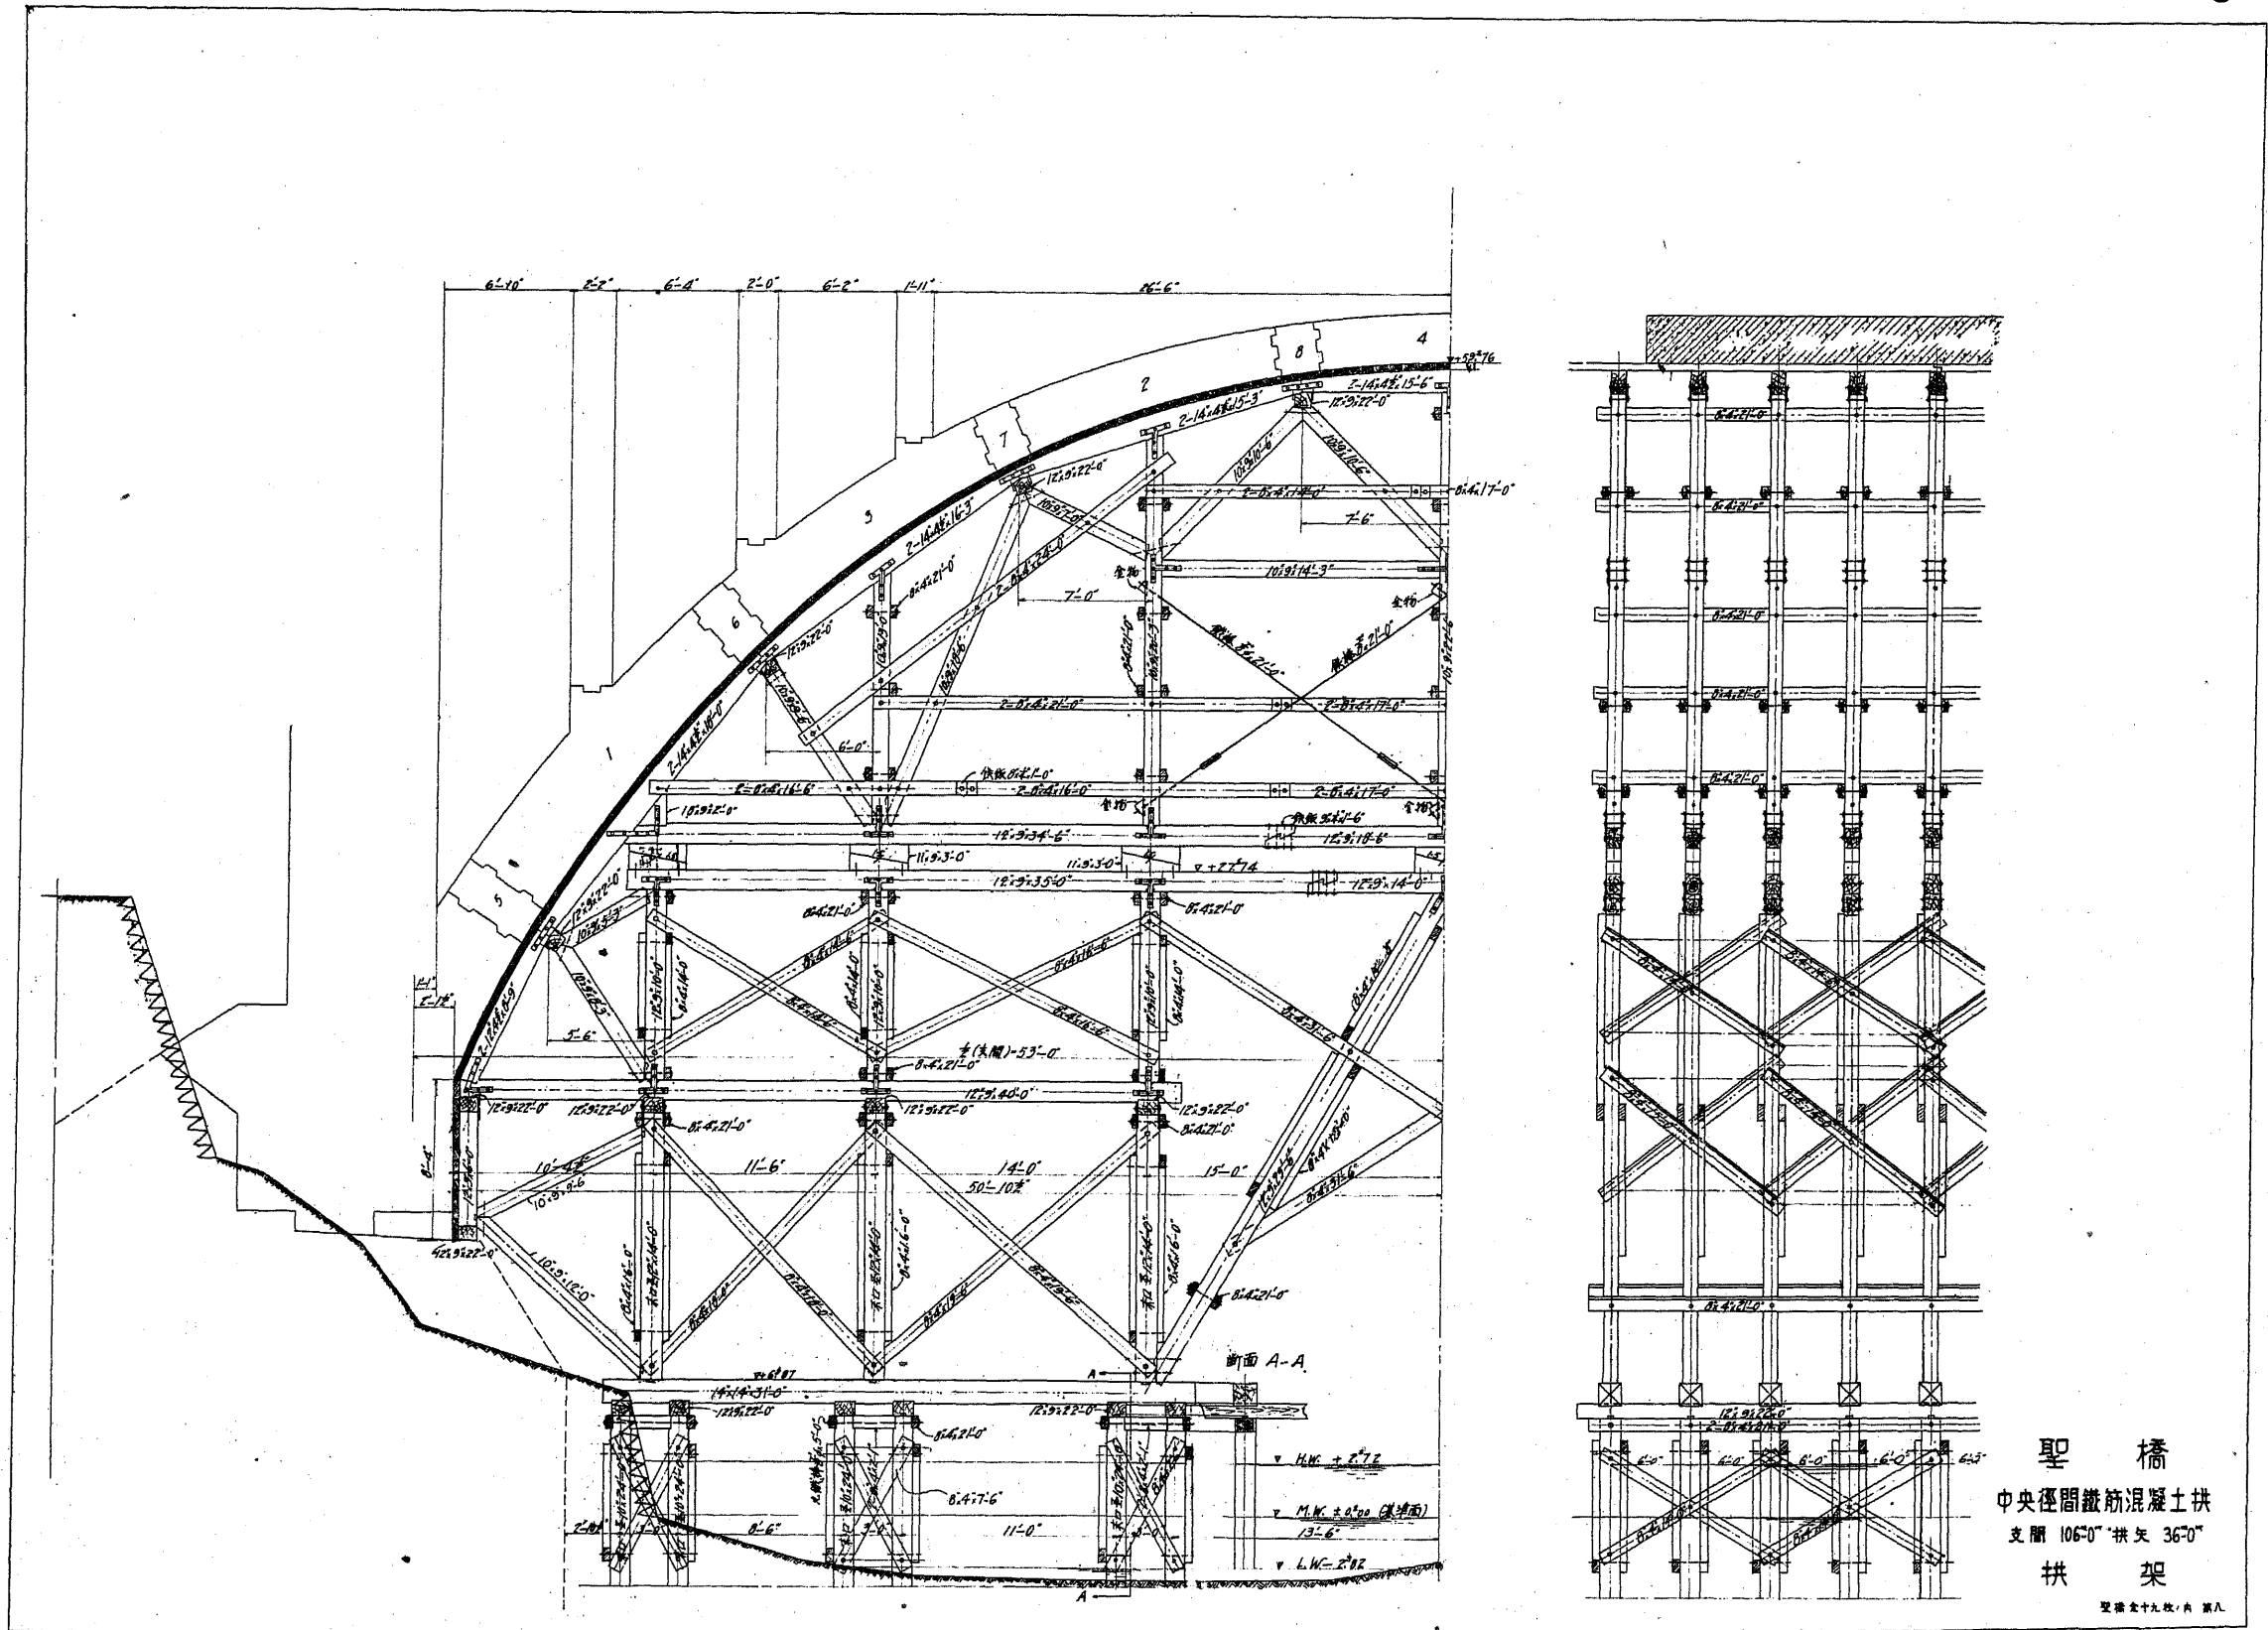


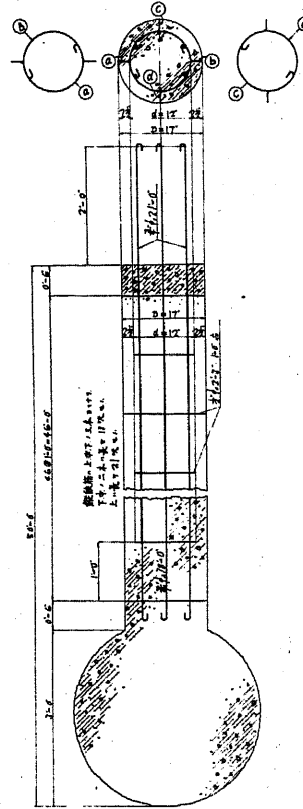


拱腹曲線詳細圖

昌平橋側末端 = 於平

總尺寸 $1^{\text{st}} = 1^{\text{st}} - 0^{\text{st}}$

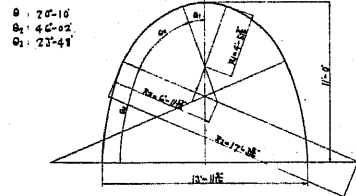

縮尺 $\frac{1}{3} = 1:3$

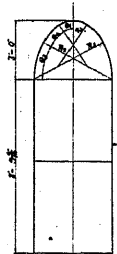

E-E 断面圖

F-F 断面圖

B-B 断面圖

A-A 断面图

$d-d$ 断面图

0-2 b-b 断面圖

a-a 断面圖 縮尺 1:1

基礎杭配置圖



聖橋

中央徑間鐵筋混凝土拱


支間 106°0' 拱矢 36°0'

本鄉側橋臺

聖橋金十九枚、肉 第九

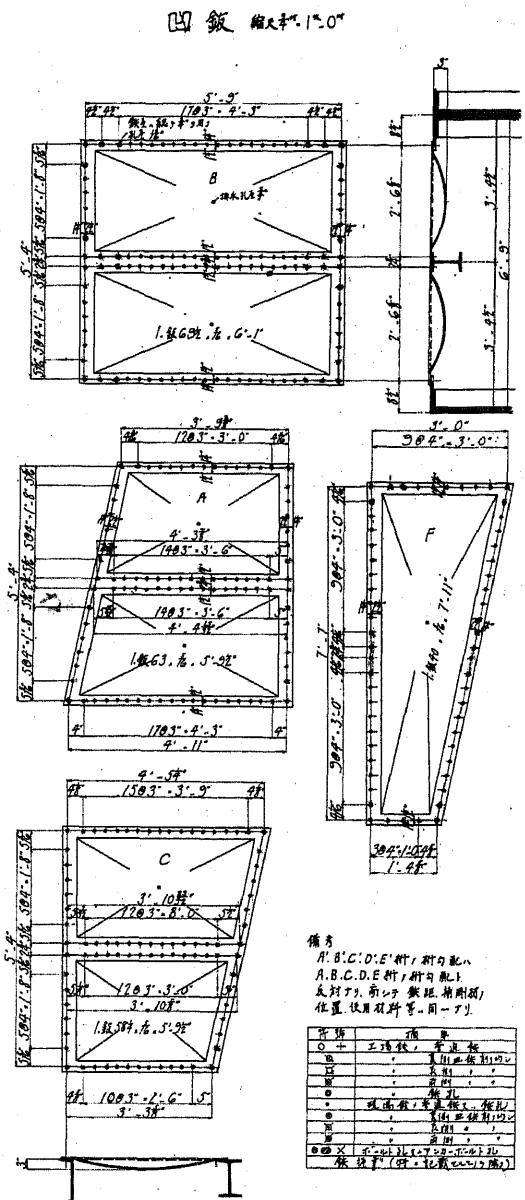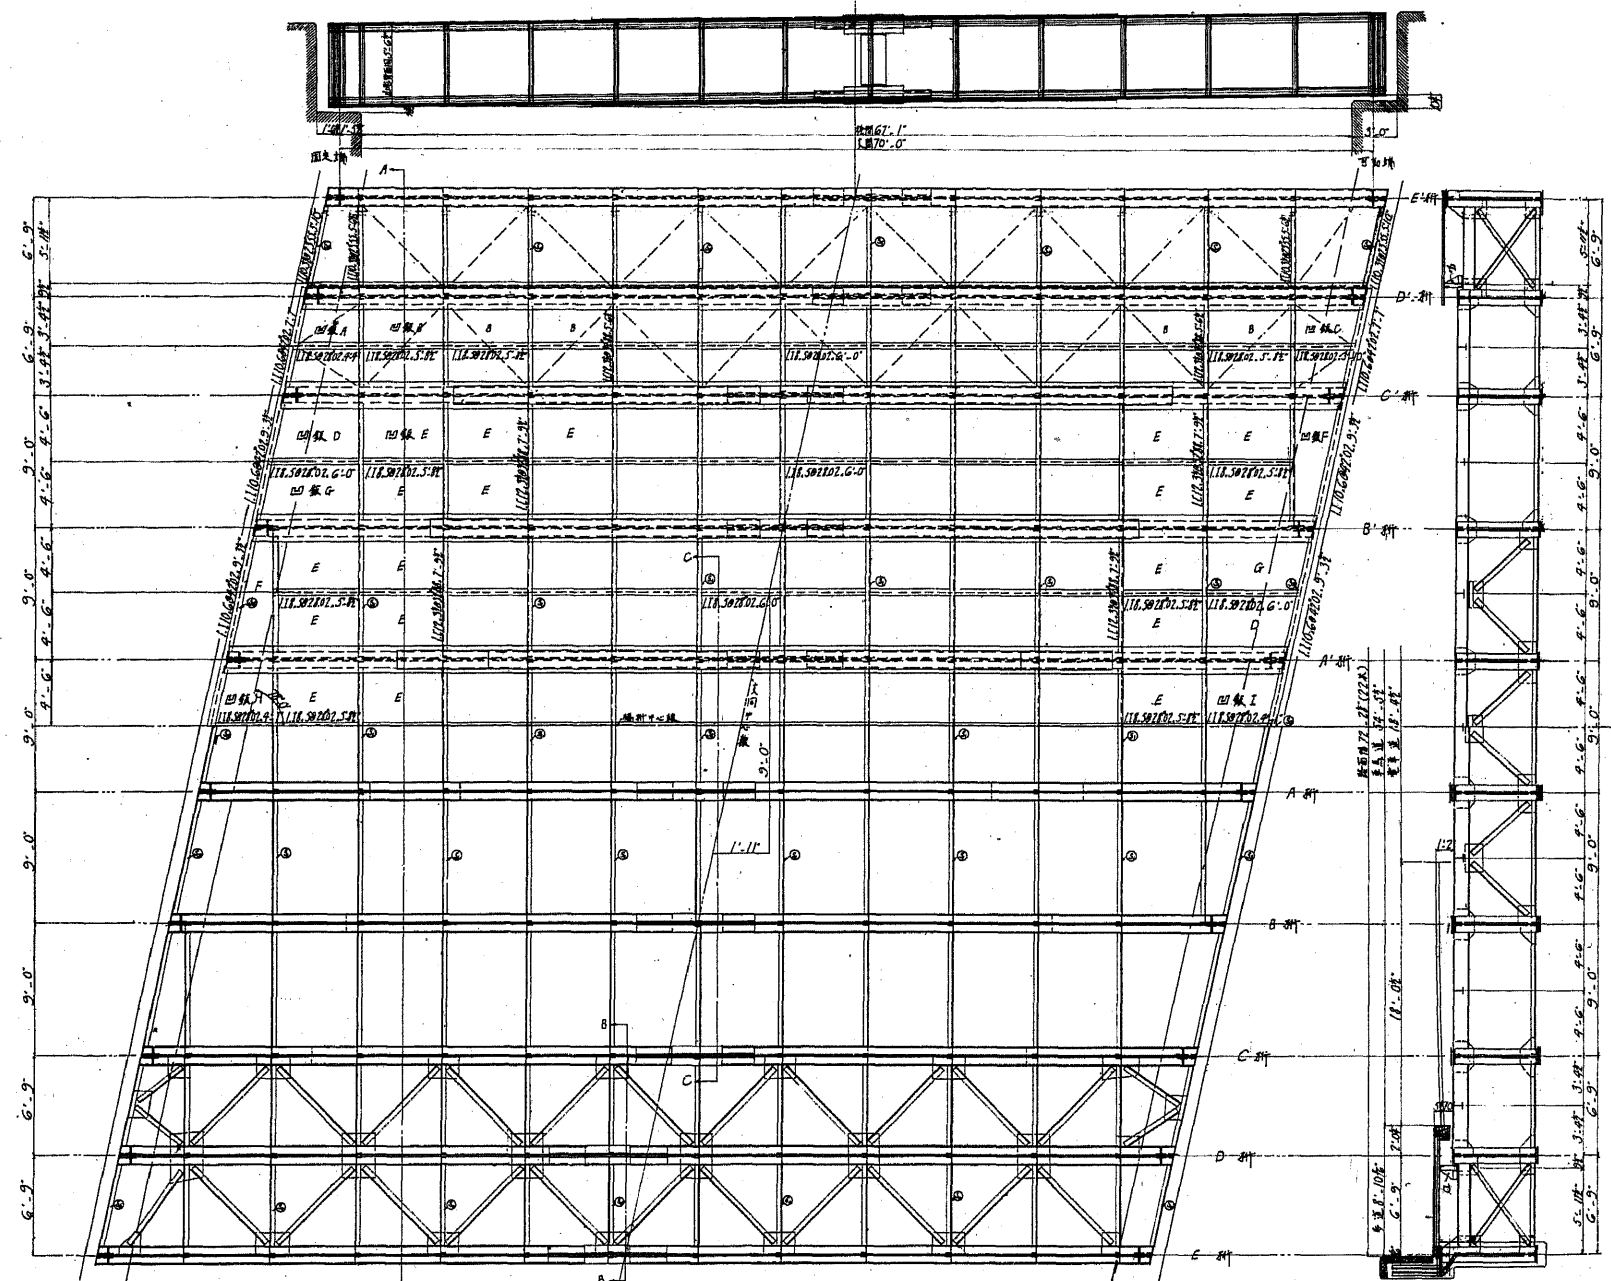


聖橋
神田側鋼鈹桁
支間 70'0" 斜角 78°0"
一般圖

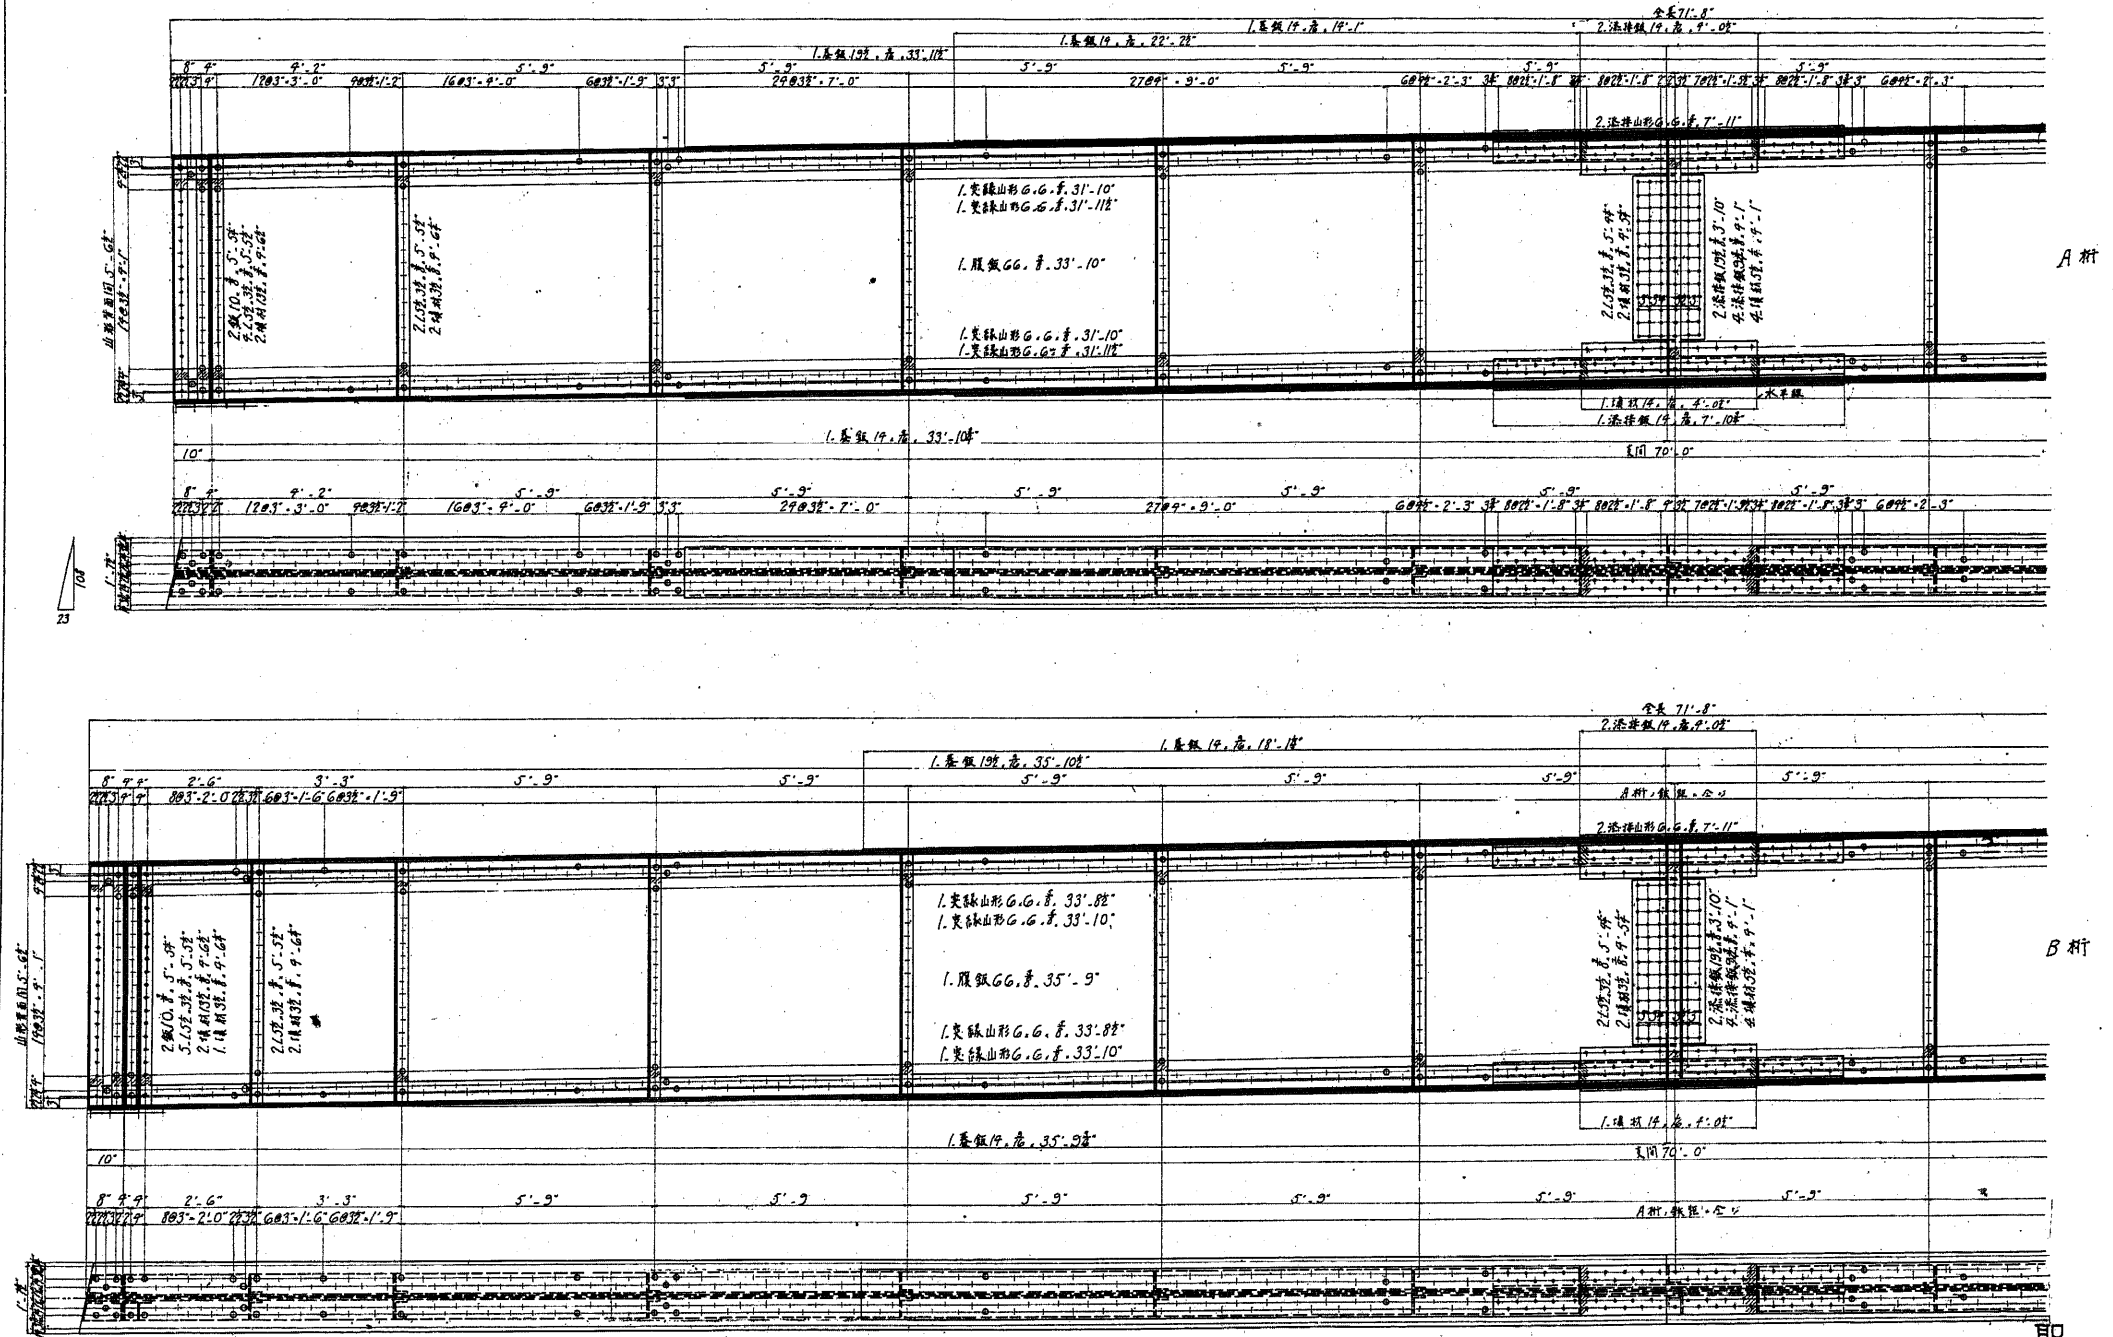



聖橋
神田側鋼板桁
支間 70'0" 斜角 7'0"
主桁 A, B. 其一

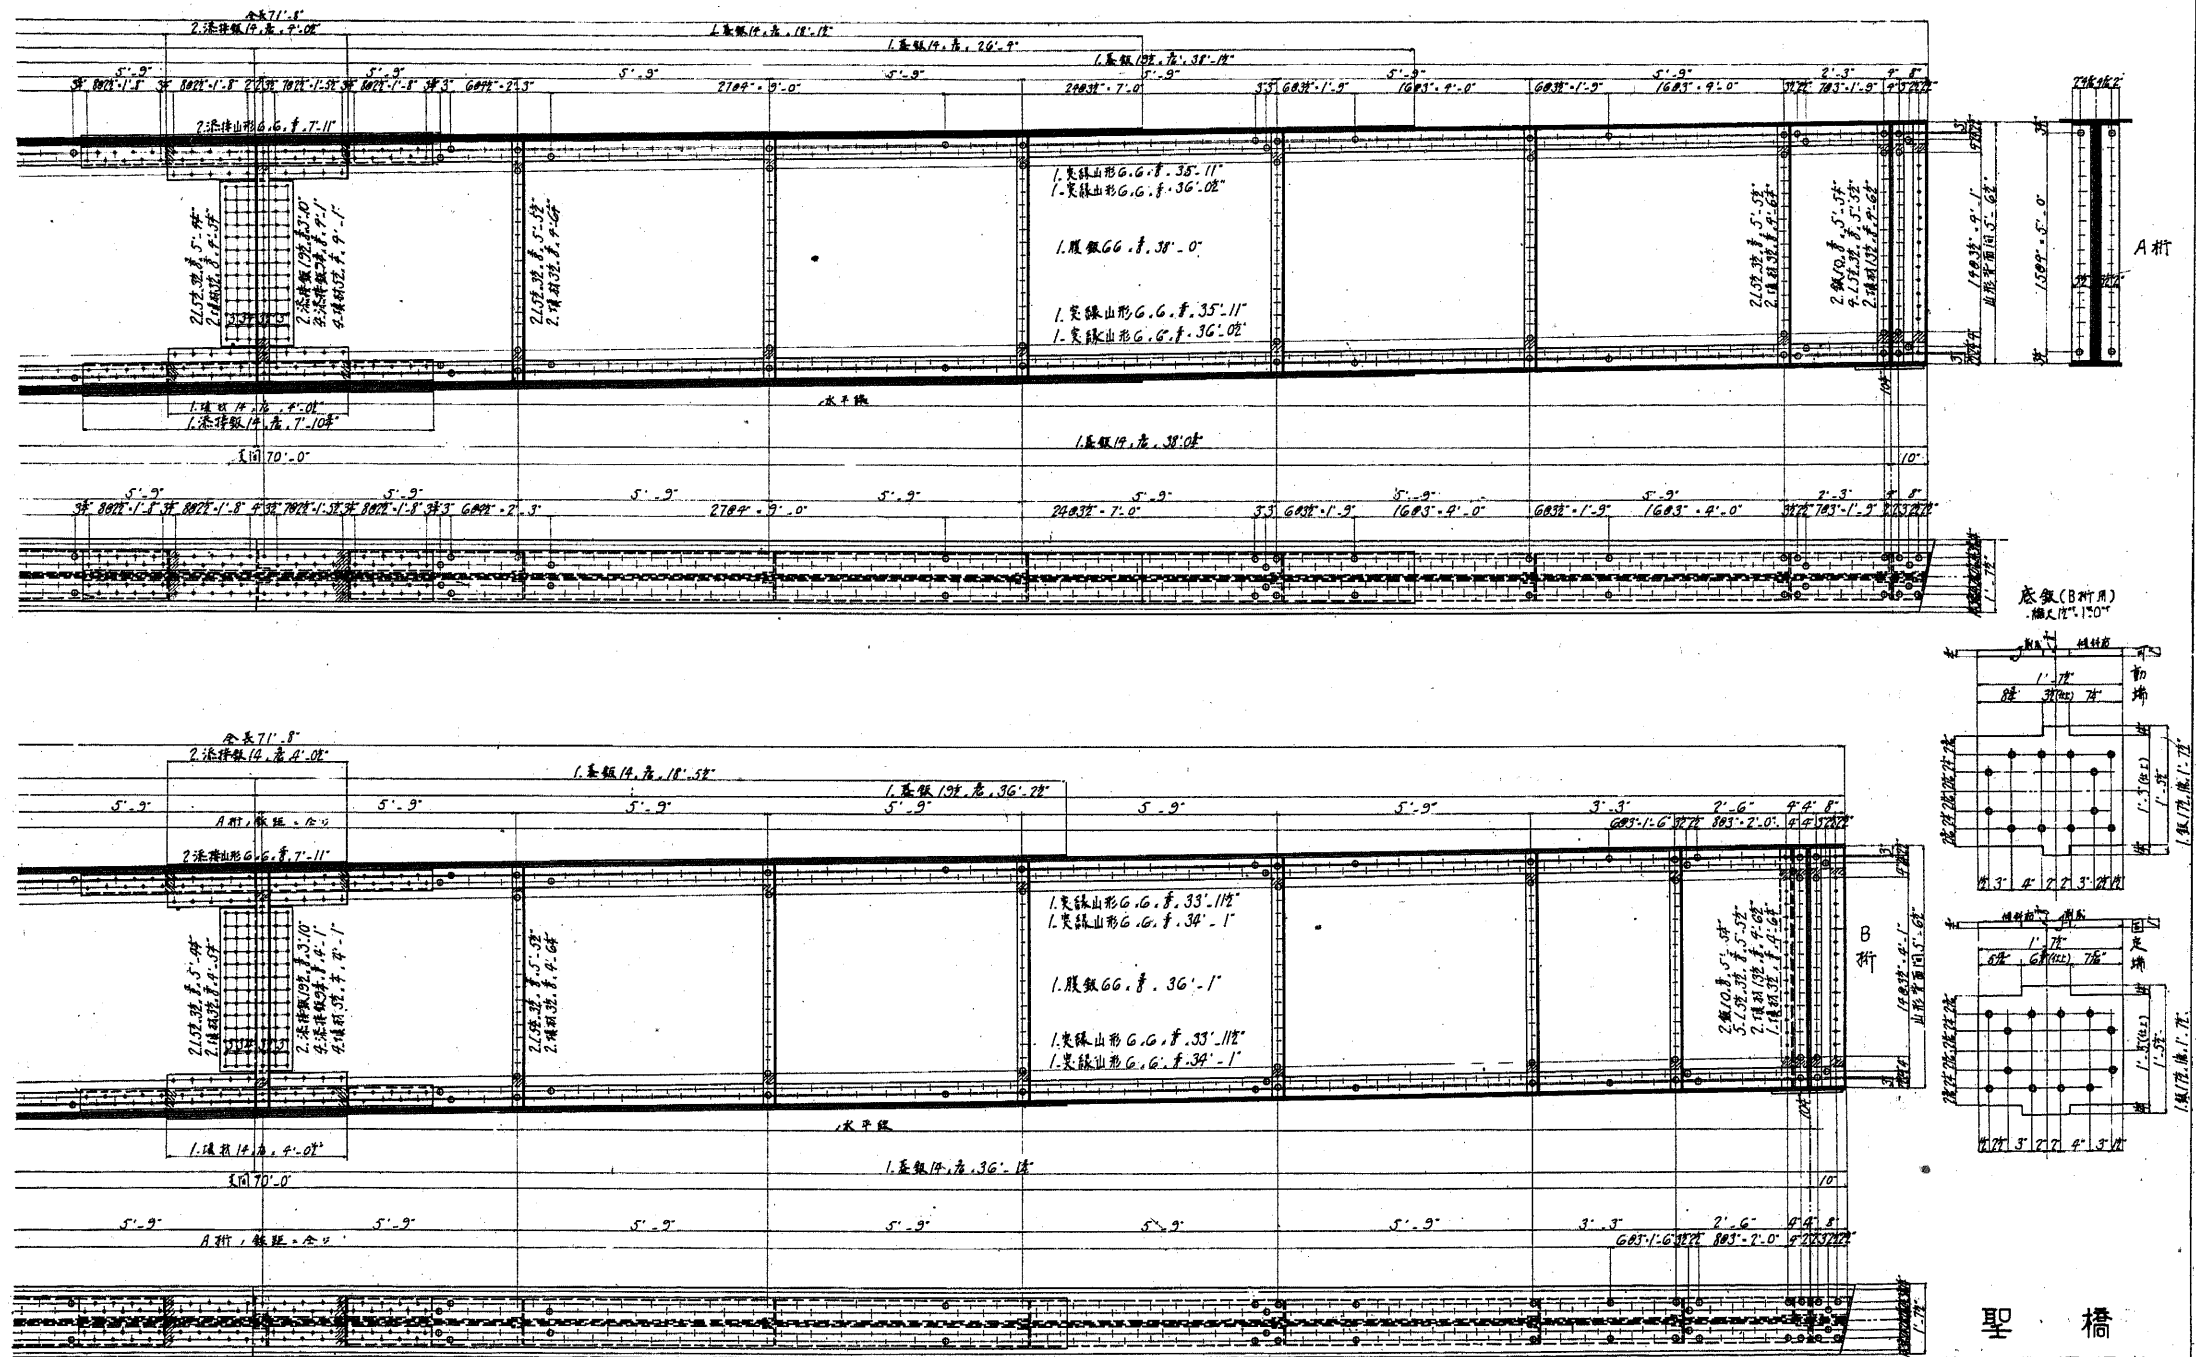



聖橋
神田側鋼鉄桁
支間 70'0" 斜角 75'0"
主桁 A, B, 共二

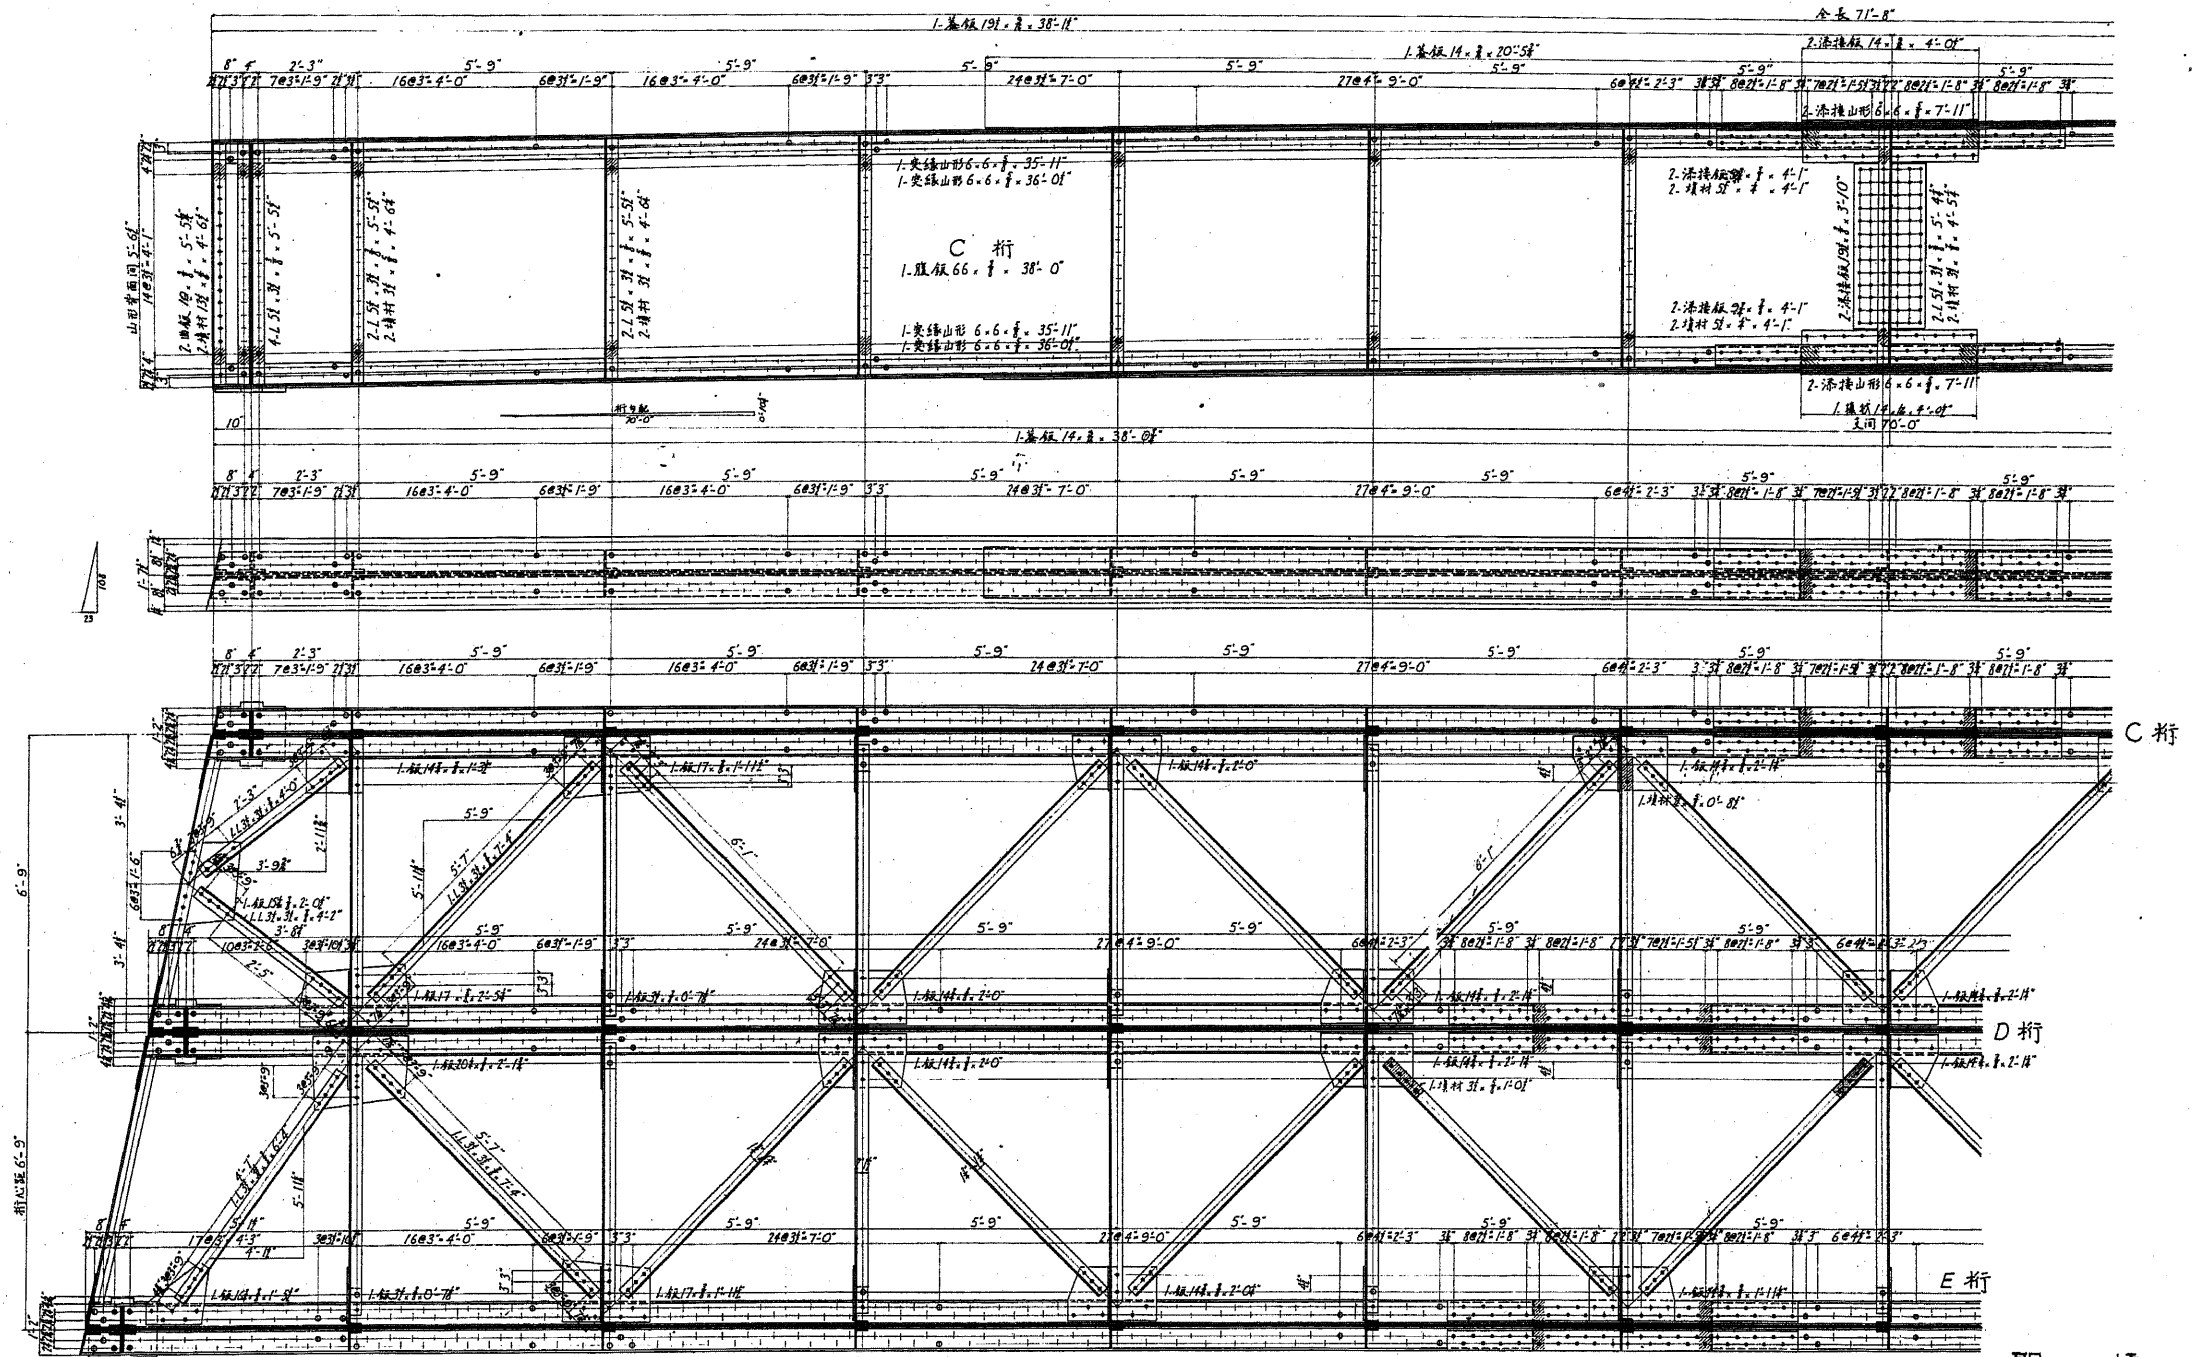

備考



聖橋
神田側鋼板桁
支間 70'0" 斜角 78'0"
主桁 C, D, E 及横構

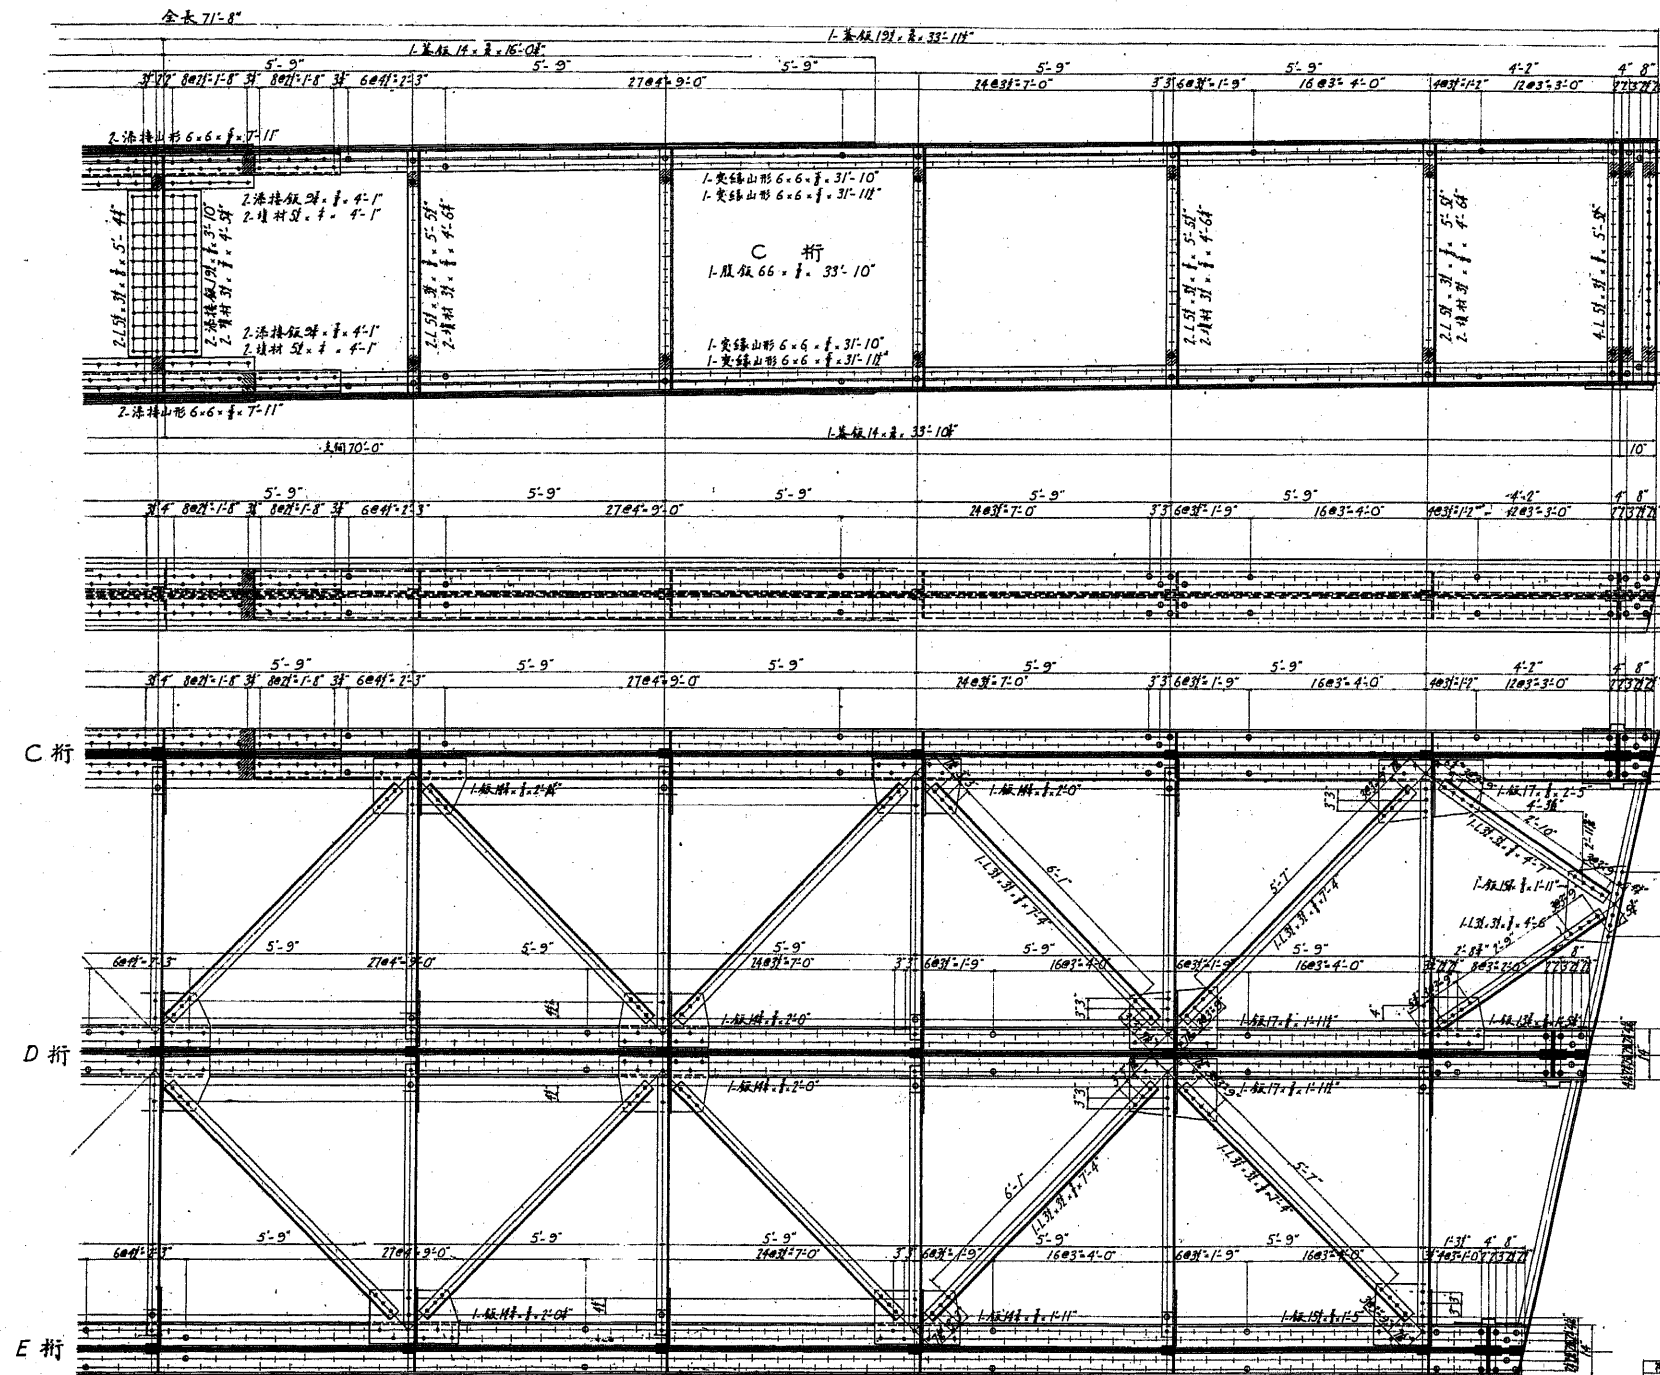

析受沓

縮尺 1:2000

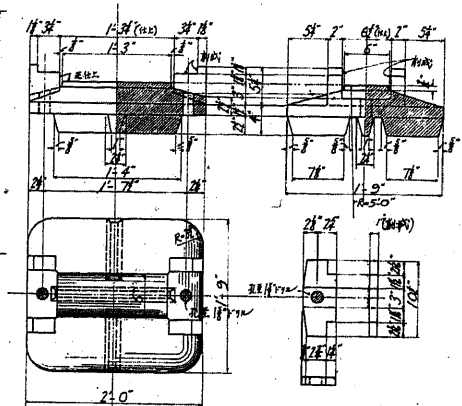

承受脊 材質 鑄鋼
一箇重量 442 封皮

鋼軟質材料
當金物 一箇重量 12 封度
アンカーボルト


至 12" x 2'-6"




底 鈎

縮尺 1:1000

可動端

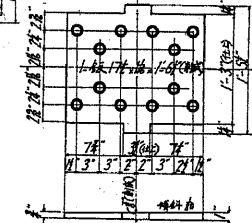

固定端

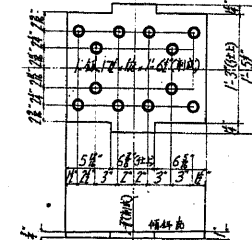

備考


井	揚		指車
○	+	工場鉄	半通鉄
.		.	常則二枚割成
口		.	敷側
.		.	敷側
●		.	釘孔
●		.	現場鉄半通鉄+鎖孔
.		.	常則三枚割成
.		.	敷側
■		.	敷側
●	X	ボルト孔+フナボルト孔	
●	鉄	ボルト(鉄). フナボルト(鉄)	

聖橋


神田側鋼板桁

支間 $70^{\circ}0'$ 斜角 $78^{\circ}0'$

主桁C,D,E及橫構其=

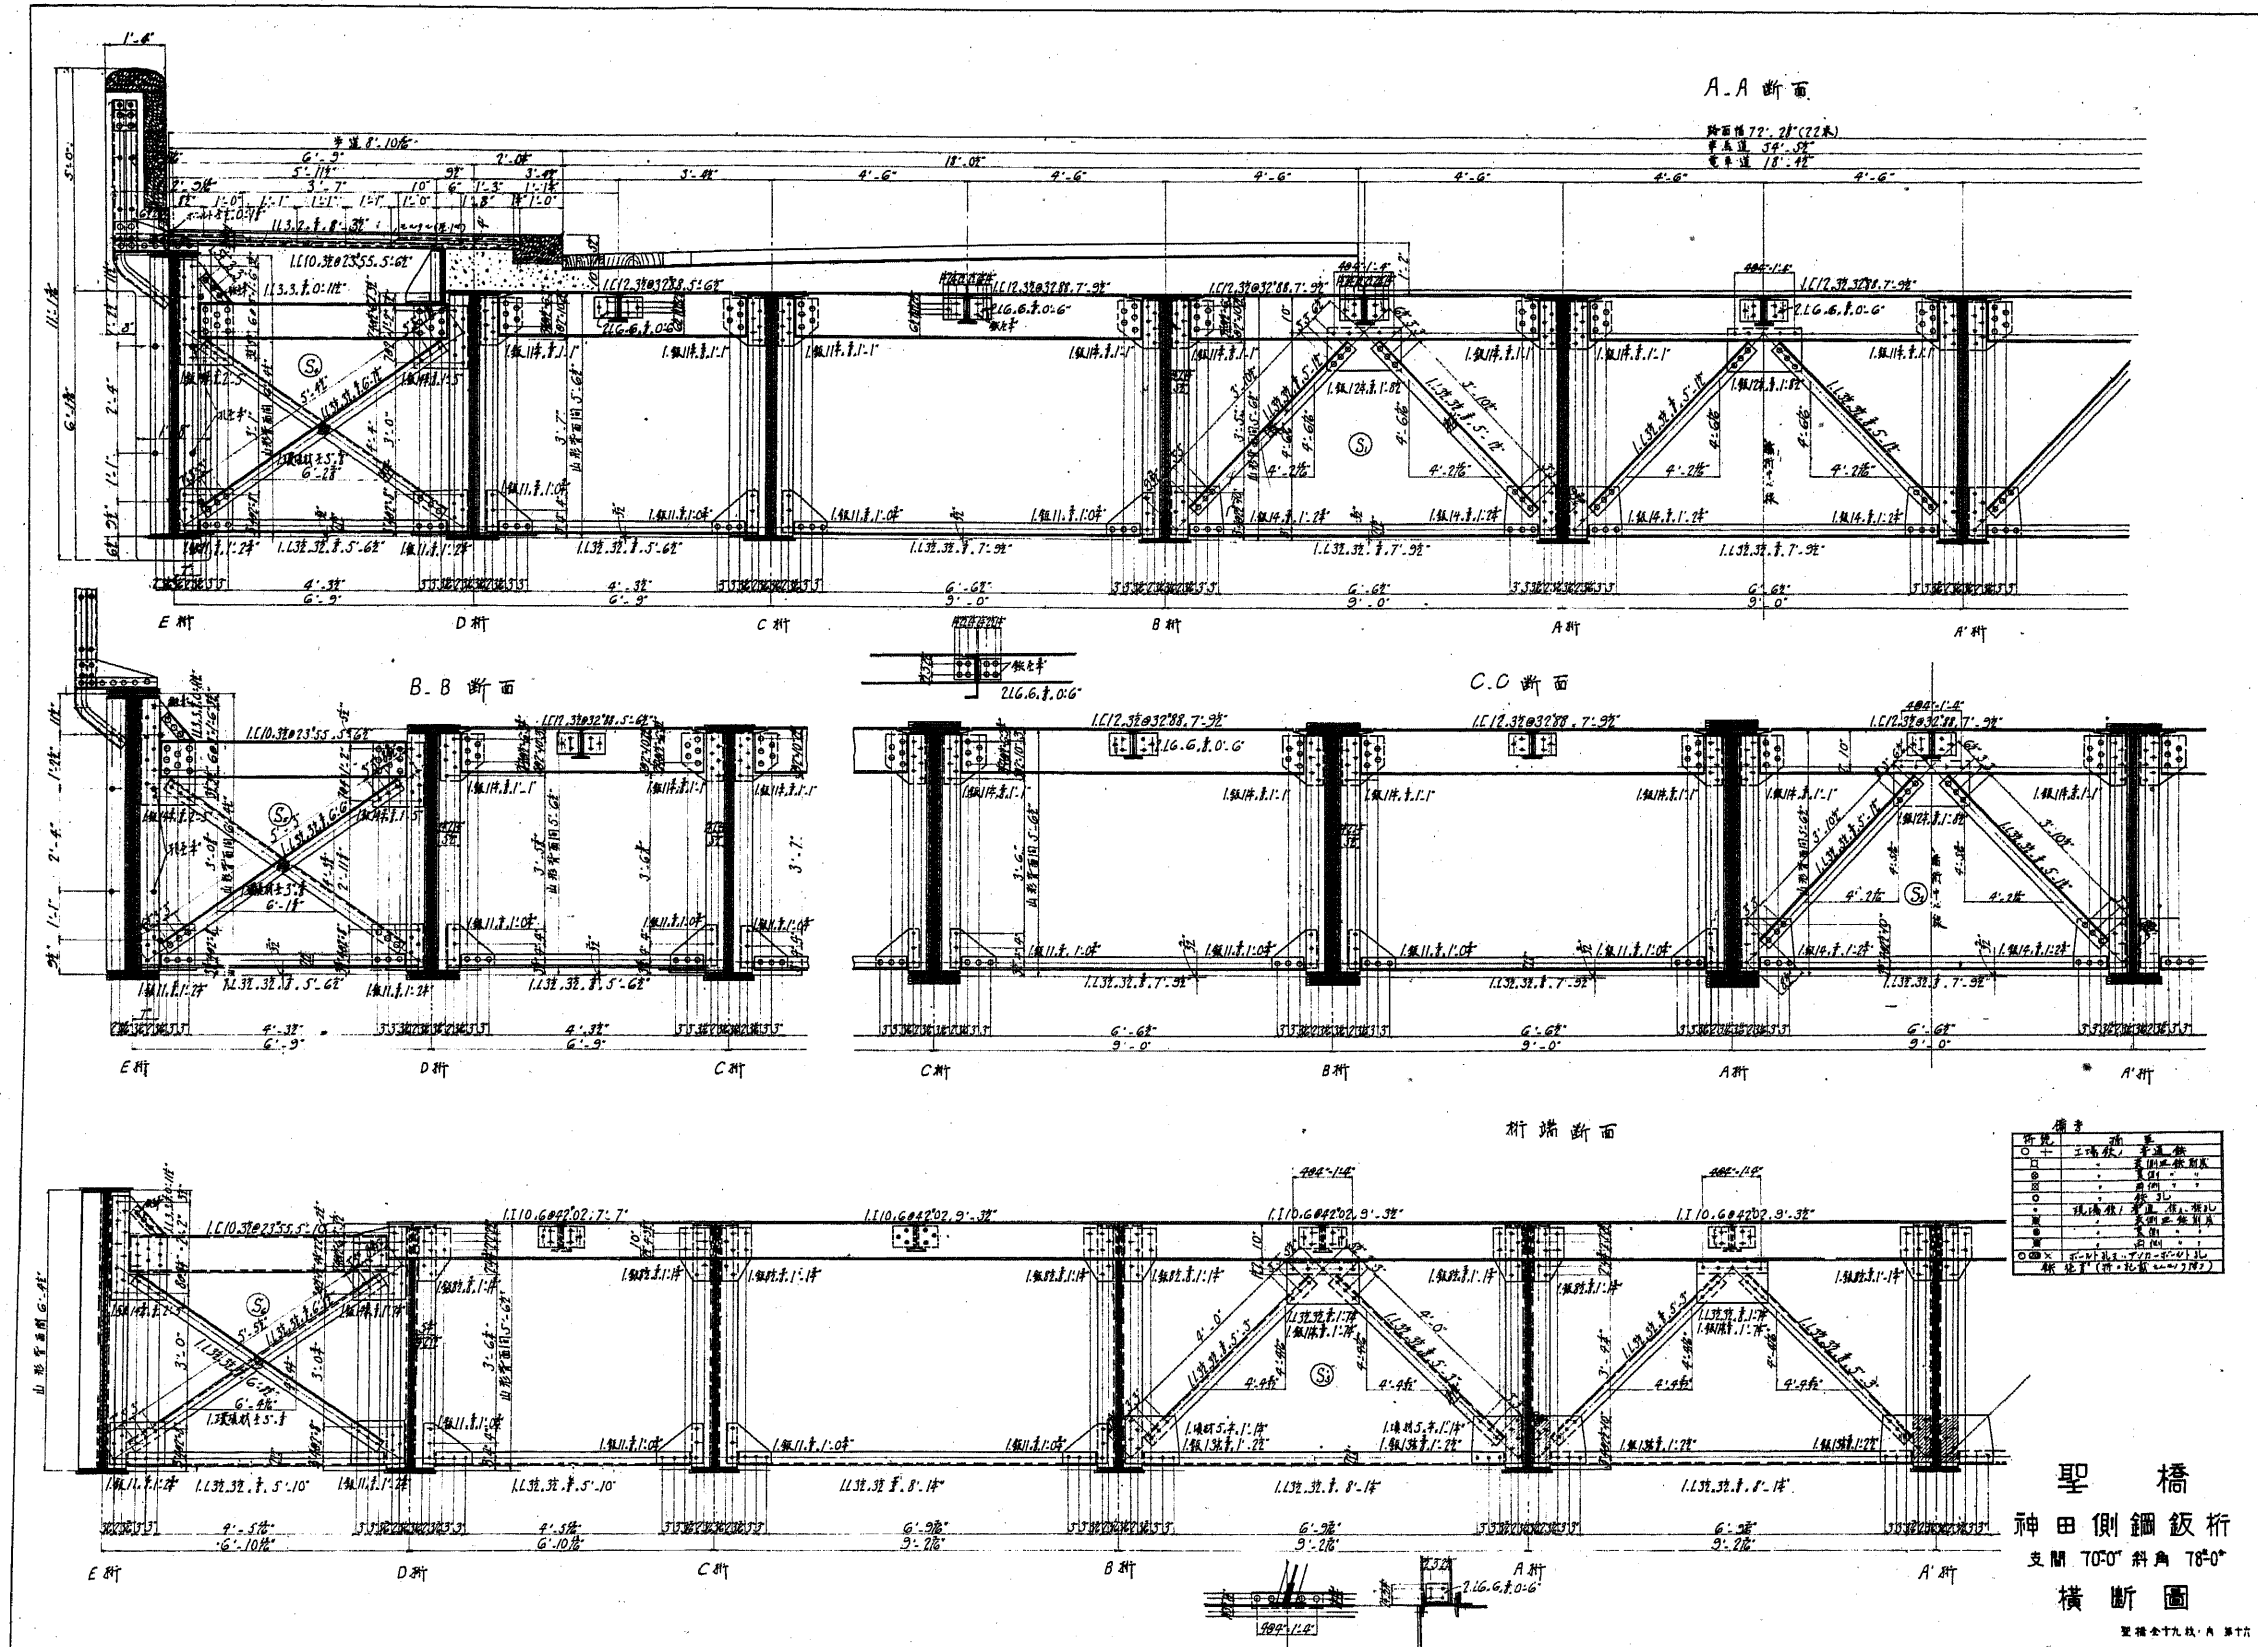


断面圖

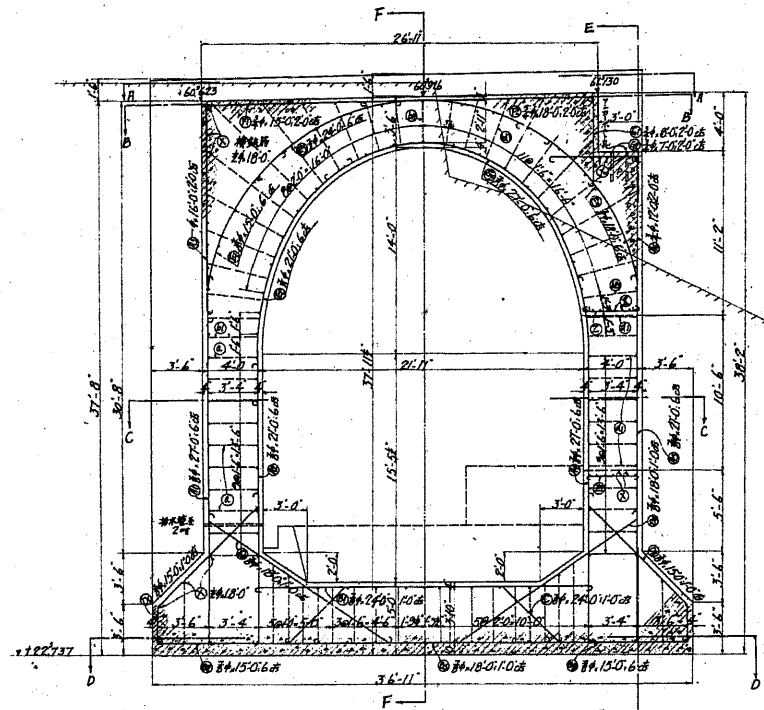


断面 E-E

断面圖

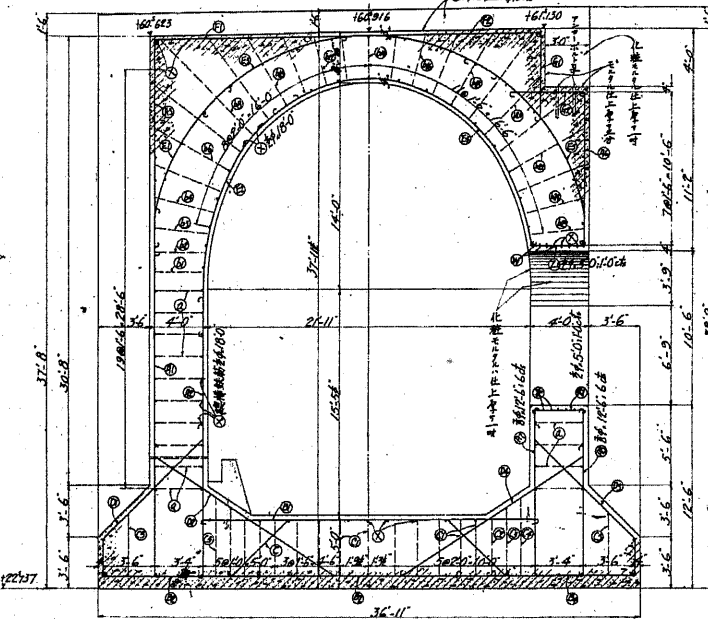



断面 F-F

断面圖




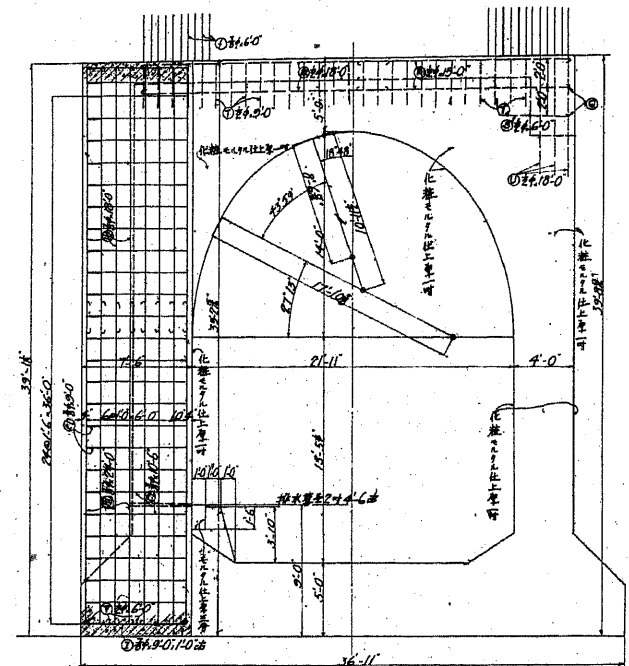


切斷平面圖 A-A

切斷平面圖 B-B

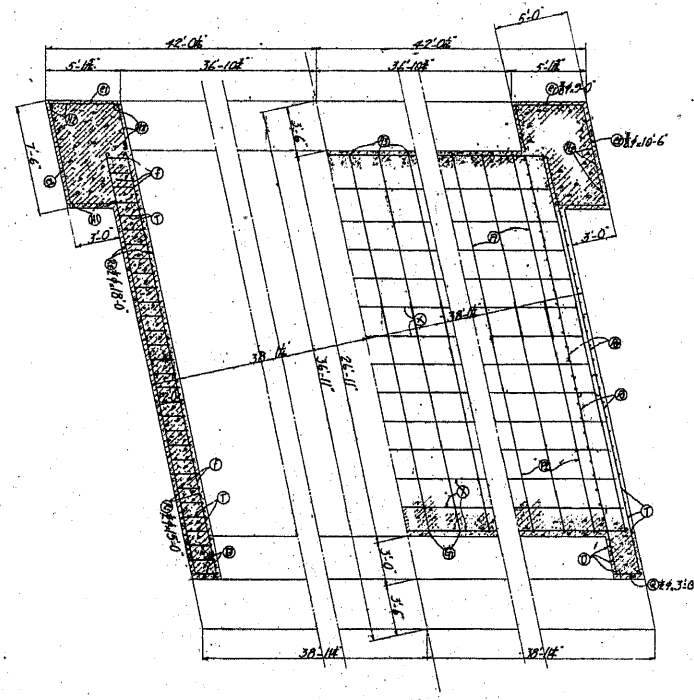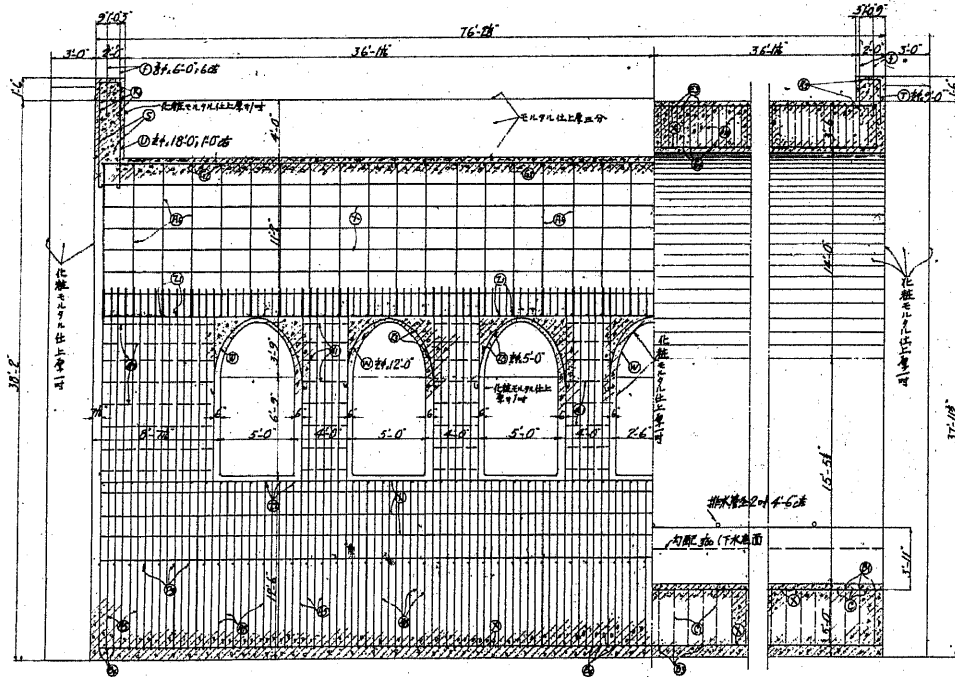

聖 橋
神田側取附橋臺

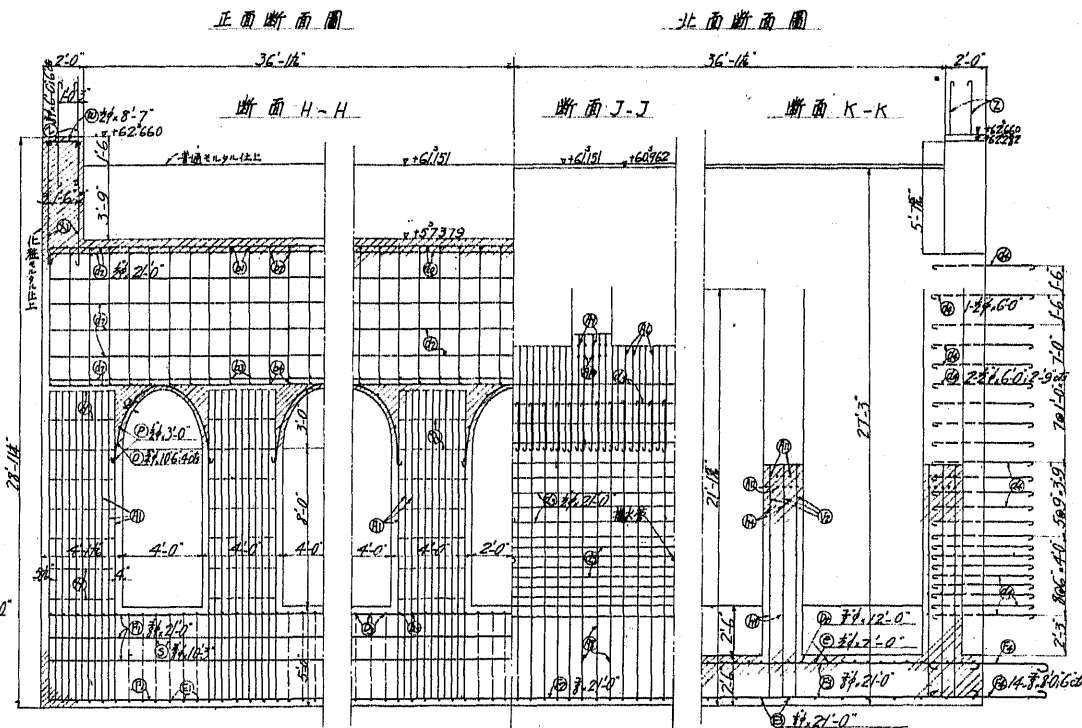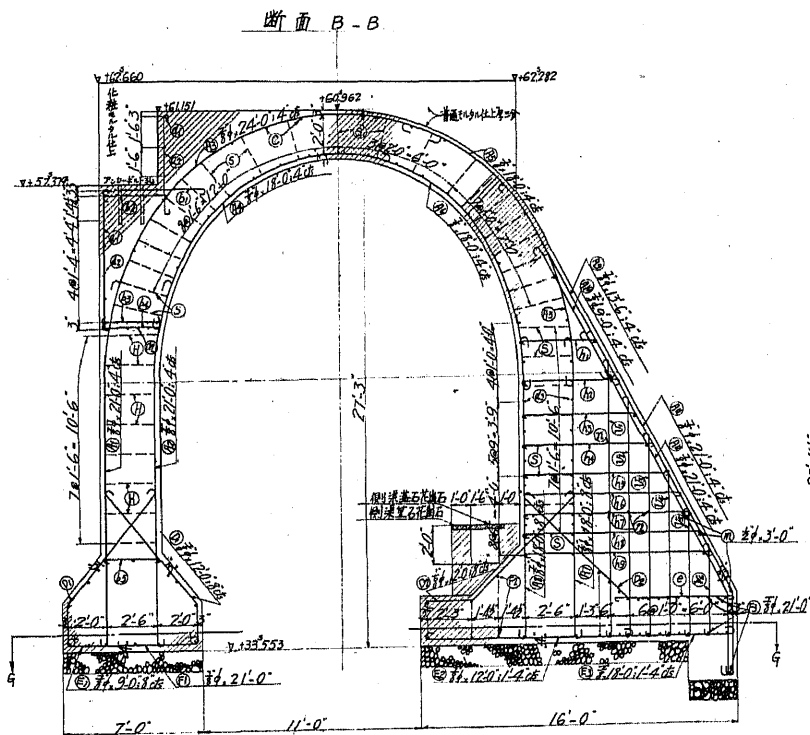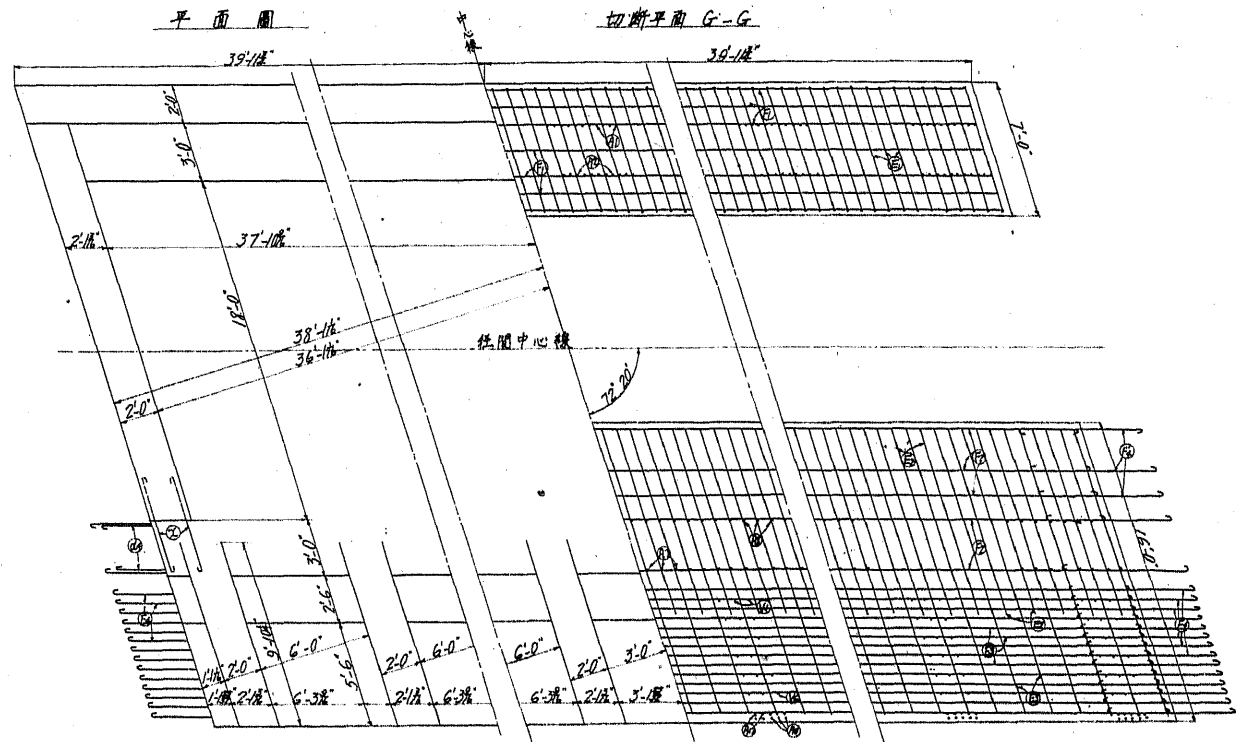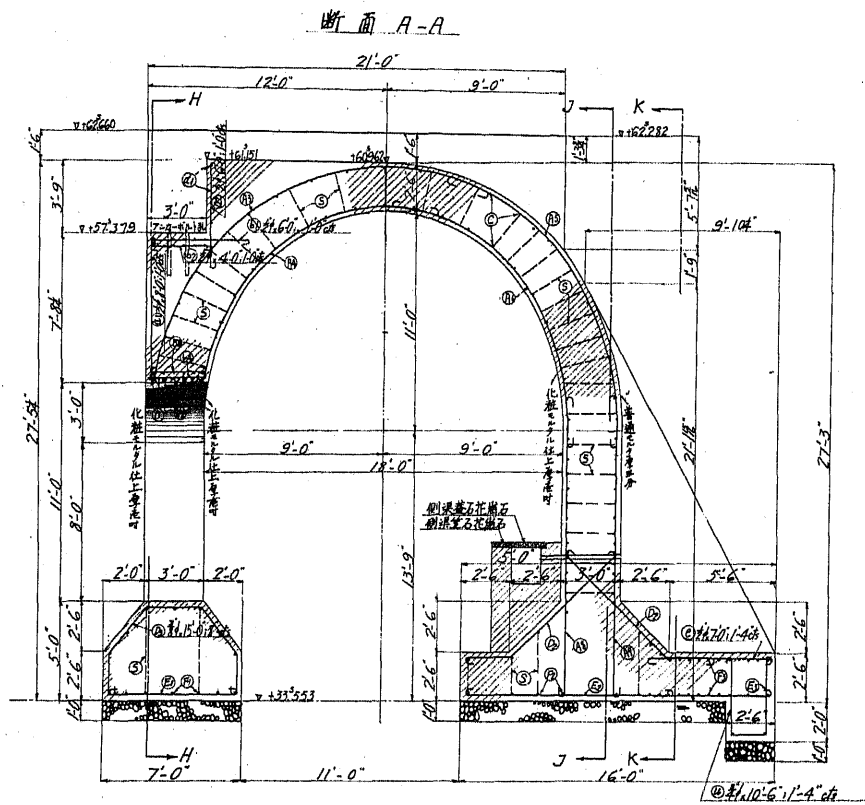

聖橋
本郷側取附橋臺

