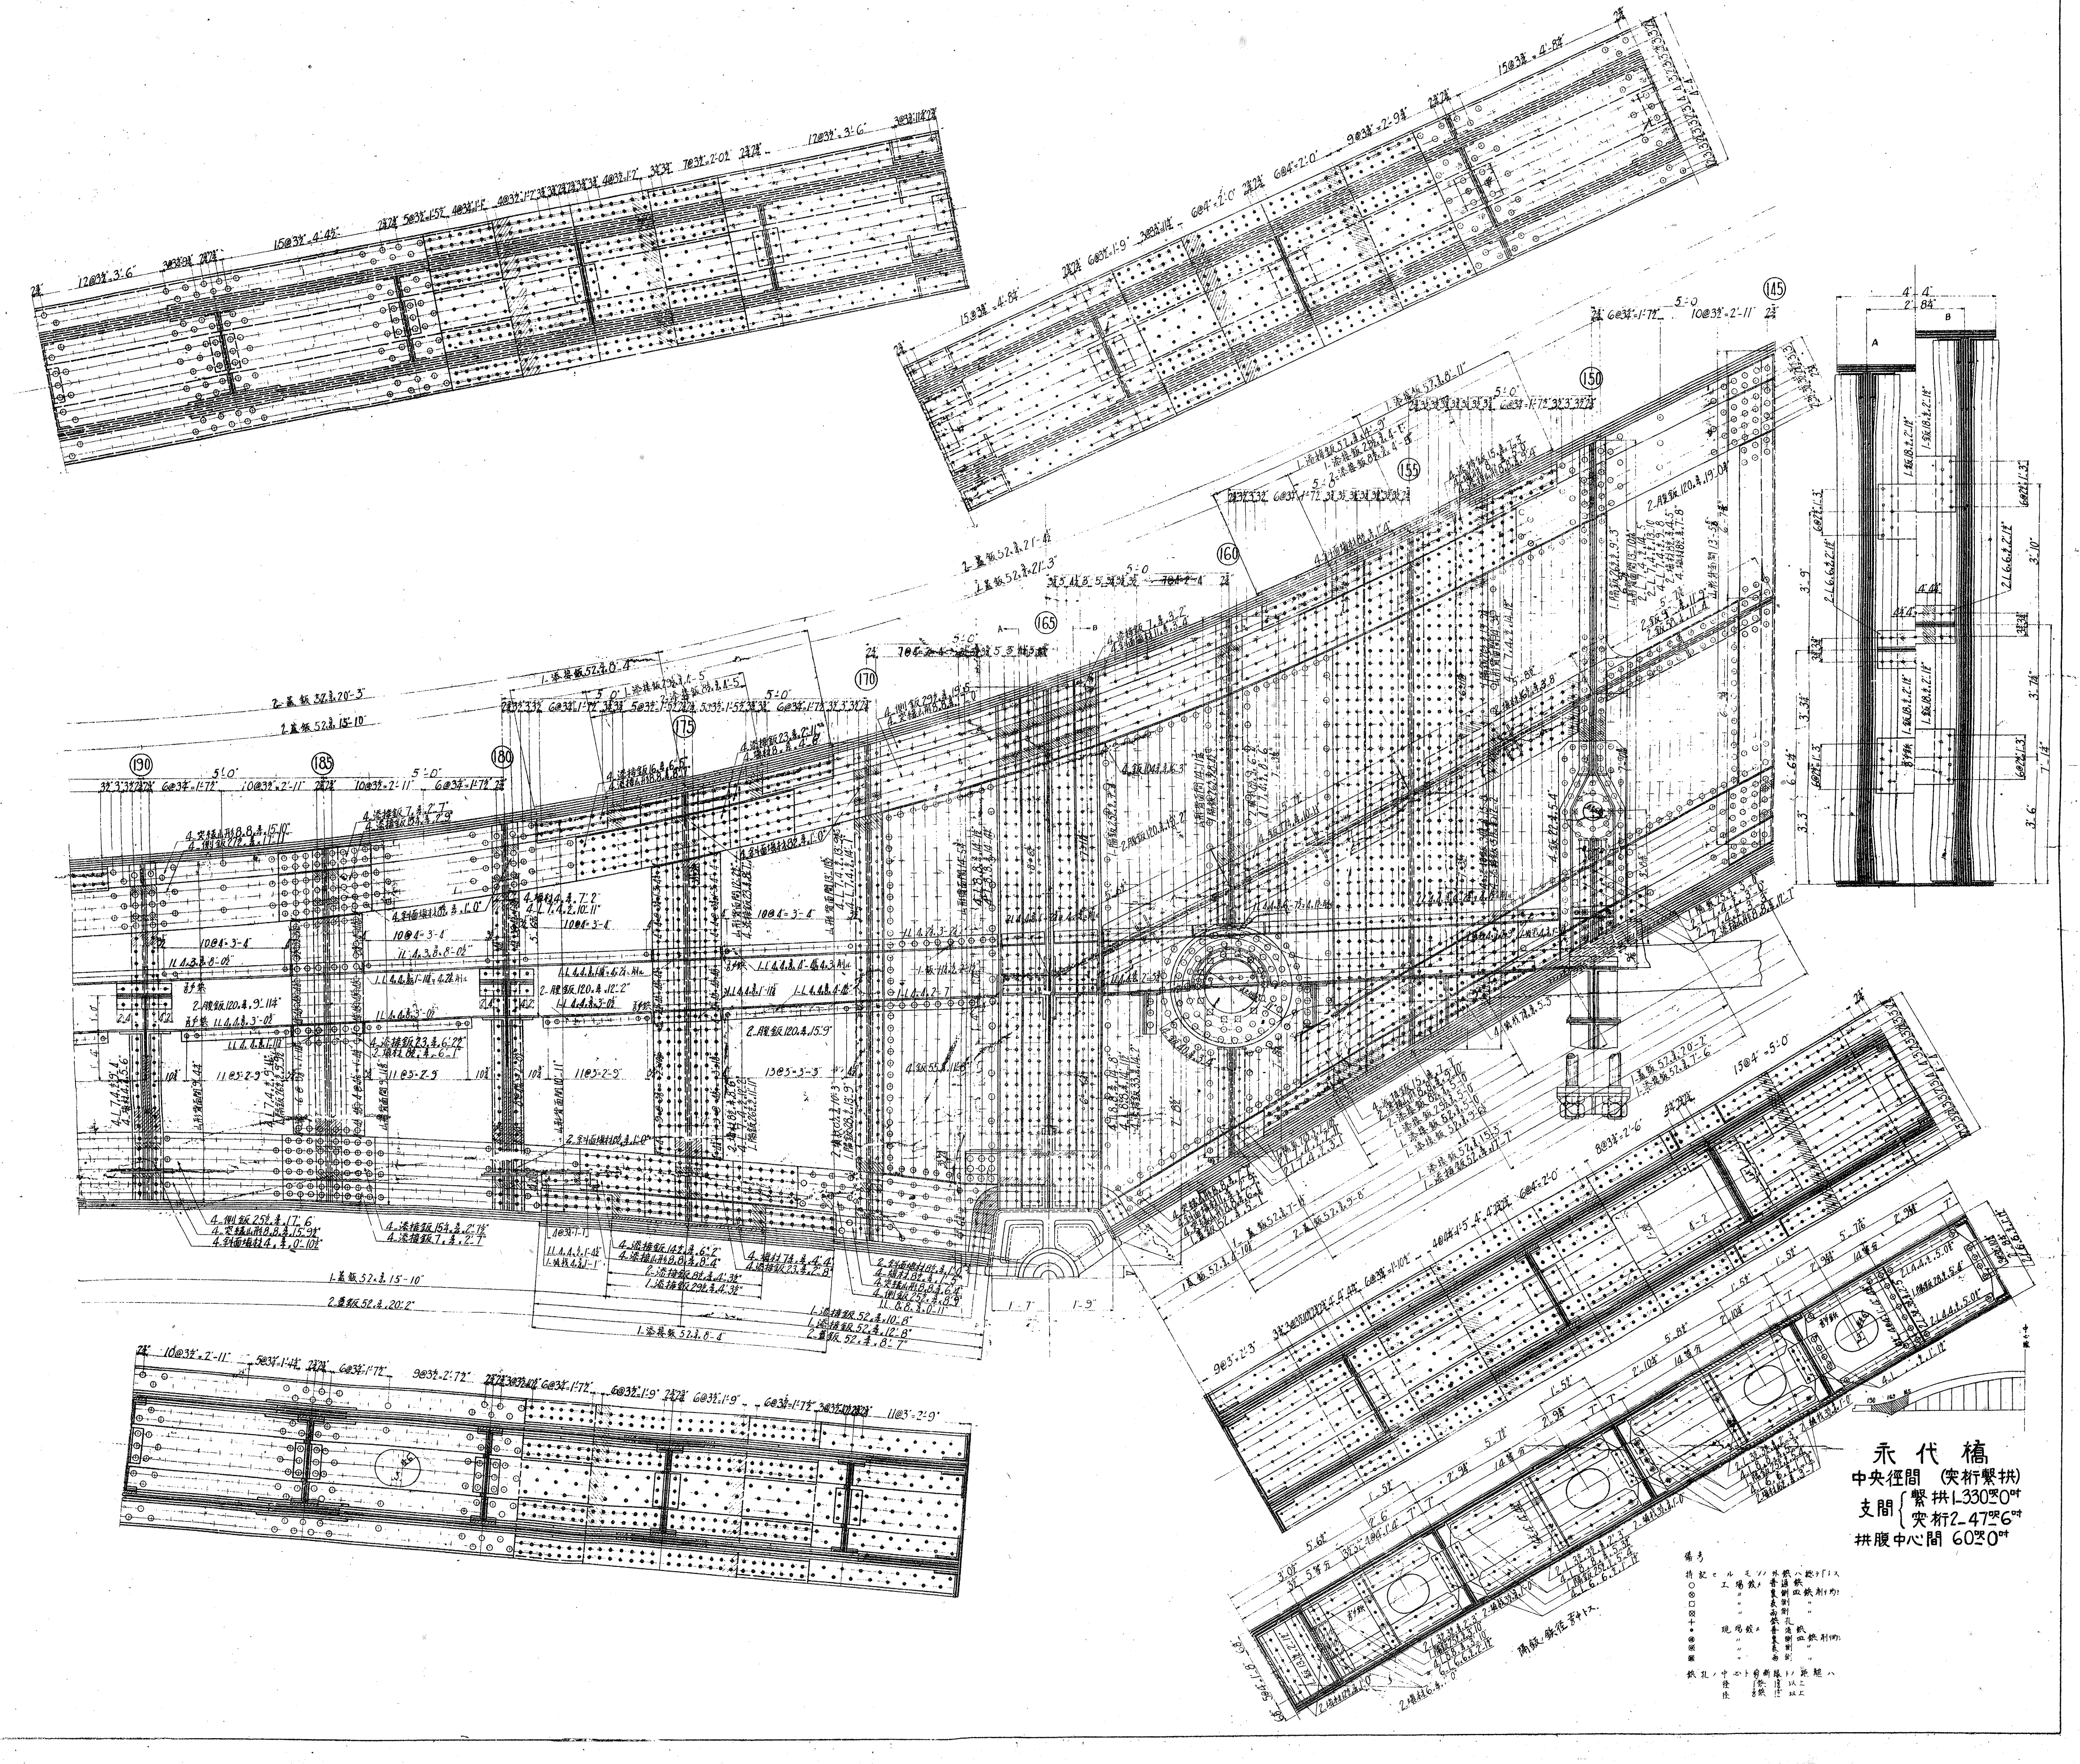
145
150
155
160
165
170
175
180
185
190
A
B
5'-0"
1. 蓋鈑 52.½.15'-10"
2. 蓋鈑 52.½.20'-2"
2. 蓋鈑 52.½.20'-3"
1. 蓋鈑 52.½.8'-4"
190
165
145

永 代 橋

中央徑間 (突桁繫拱)

支間 { 繫拱 1-330呎0吋
突桁 2-47呎6吋 }

拱腹中心間 60呎0吋

備考

特記セルモノノ外鋲ハ総テ⅞"トス
○ 工場鋲 普通鋲
⊗ 〃 裏側皿鋲削リ均シ
◻ 〃 表側 〃
⊠ 〃 両側 〃
十 鋲孔
• 現場鋲 普通鋲
◎ 〃 裏側皿鋲削リ均シ
◎ 〃 表側 〃
◉ 〃 両側 〃

鋲孔ノ中心ト剪断縁トノ距離ハ
径 ⅞"鋲 1¼" 以上
径 ¾"鋲 1⅛" 以上