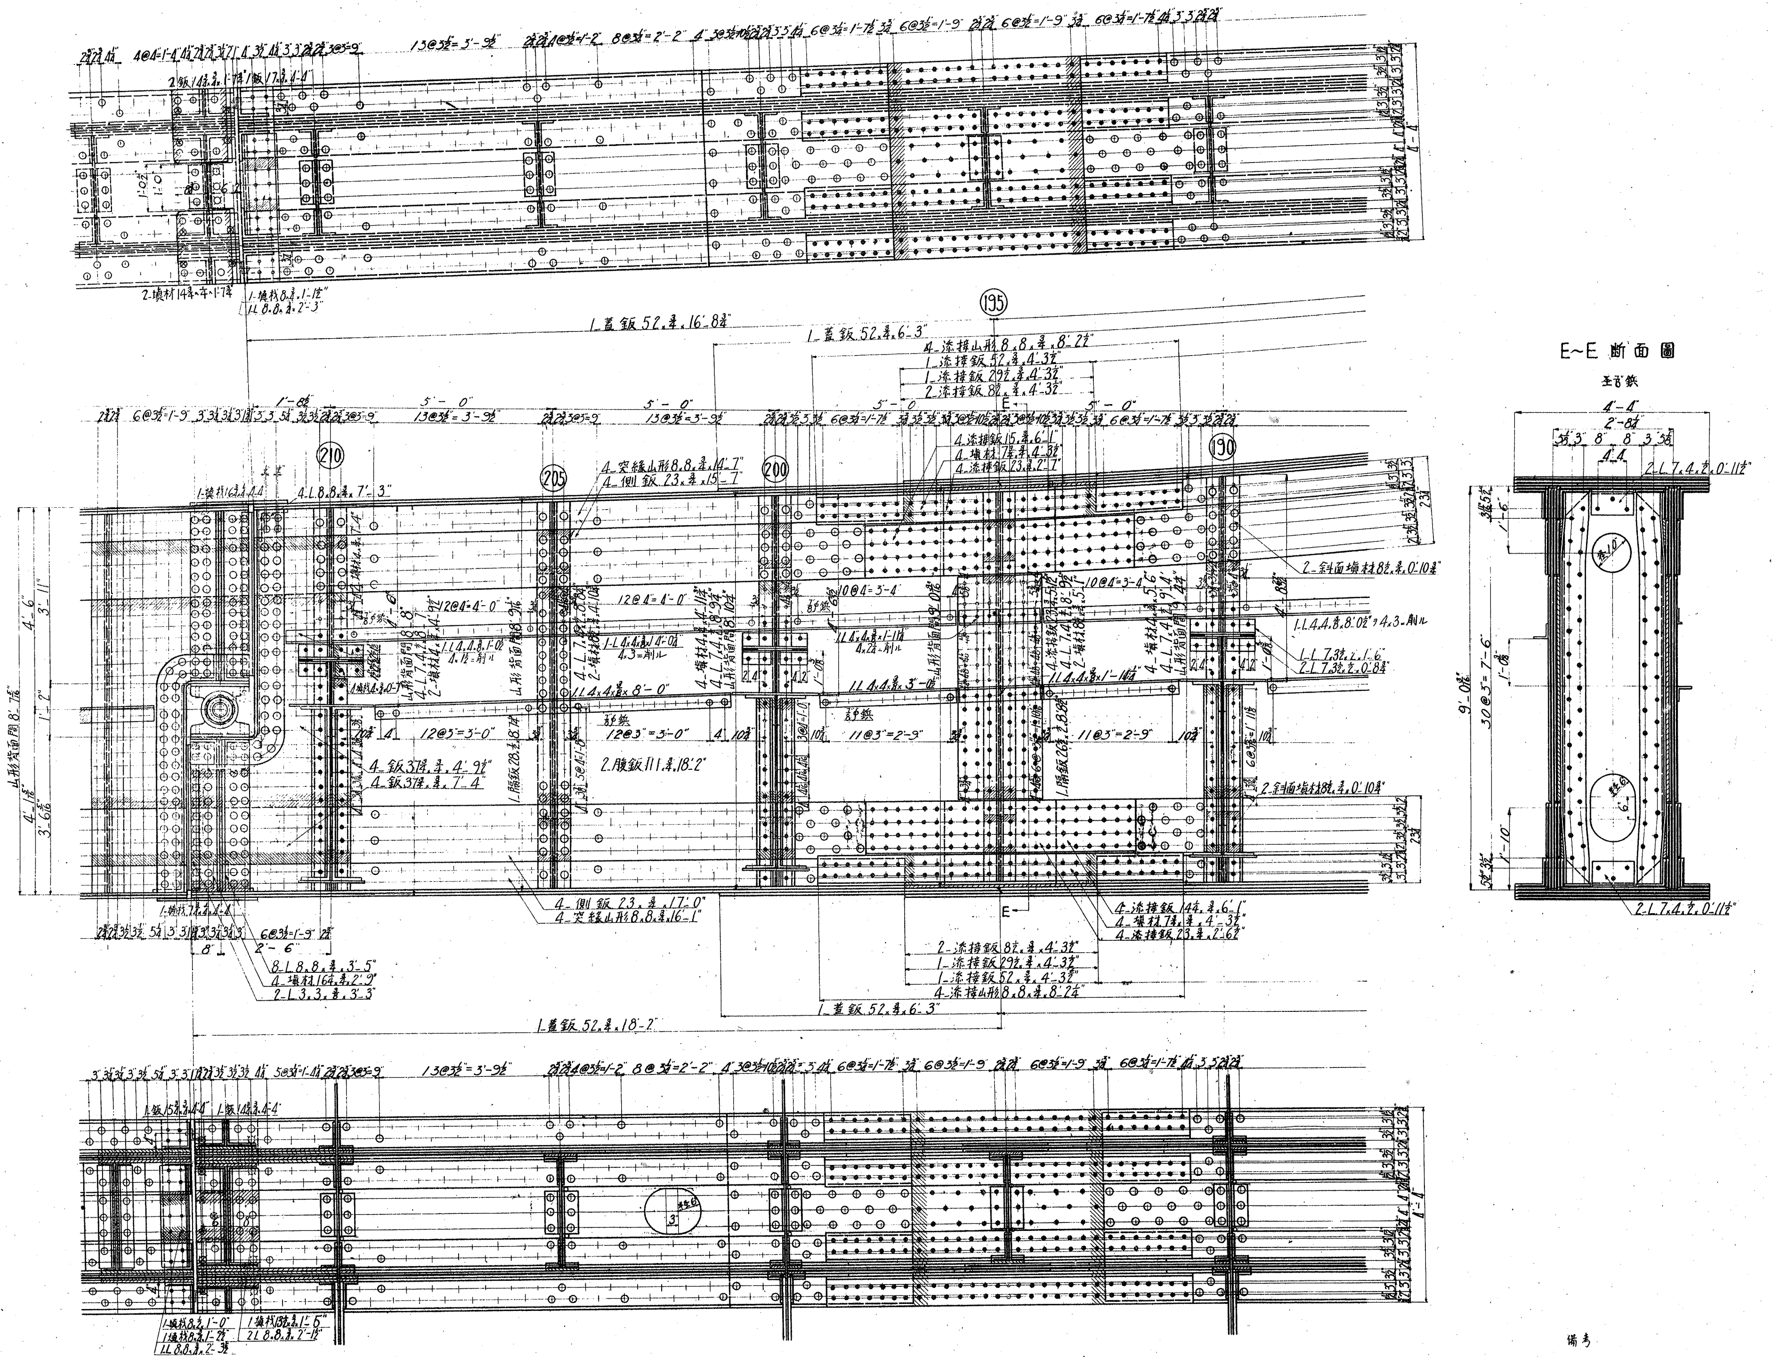
E~E 斷面圖
195
190
200
205
210
1.蓋鈑 52.⅜.16'8½"
1.蓋鈑 52.⅜.6'3"
1.蓋鈑 52.⅜.18'2"
2.腹鈑 111.⅜.18'2"
4.側鈑 23.⅜.17'0"
4.突縁山形 8.8.⅜.16'1"
12@3"=3'-0"
11@3"=2'-9"
13@3½"=3'-9½"
9'-0⅛"
4'-4"
E
E


中心線
210
190
165

永代橋

中央徑間 (突桁繫拱)

支間 { 繫拱 1-330呎0吋
支間 { 突桁 2-47呎6吋

拱腹中心間 60呎0吋

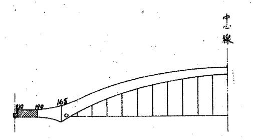備考

特記セルモノノ外ハ總テ鋲徑1"トス

○	工場鋲メ	普通鋲
⊗	〃	裏側皿鋲削リ均シ
¤	〃	表側 〃
⊠	〃	兩側 〃
＋	〃	鋲孔
●	現場鋲メ	普通鋲
◉	〃	裏側皿鋲削リ均シ
◉	〃	表側 〃
◉		兩側 〃

鋲孔ノ中心ト鋼材剪斷緣トノ距離ハ
徑1"鋲 1⅜" 以上
徑⅞"鋲 1½" 以上