
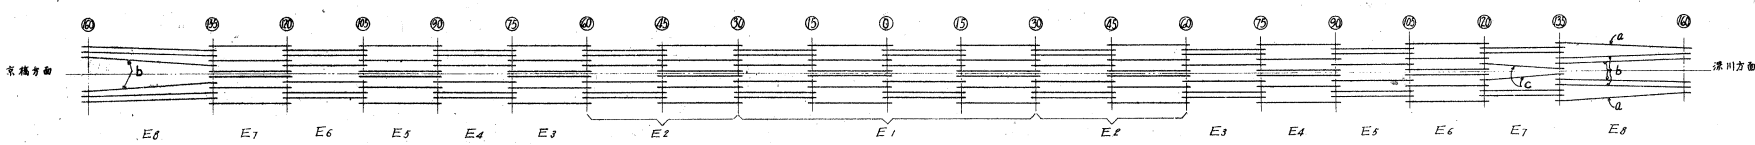
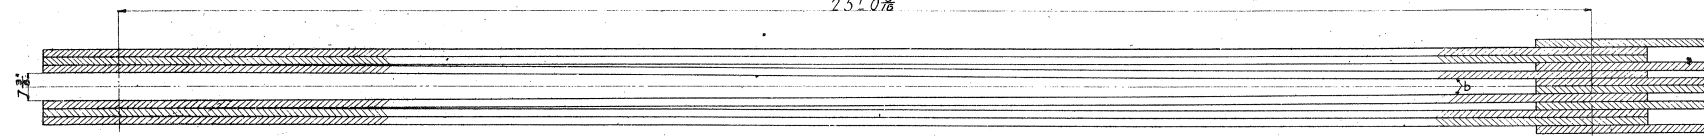
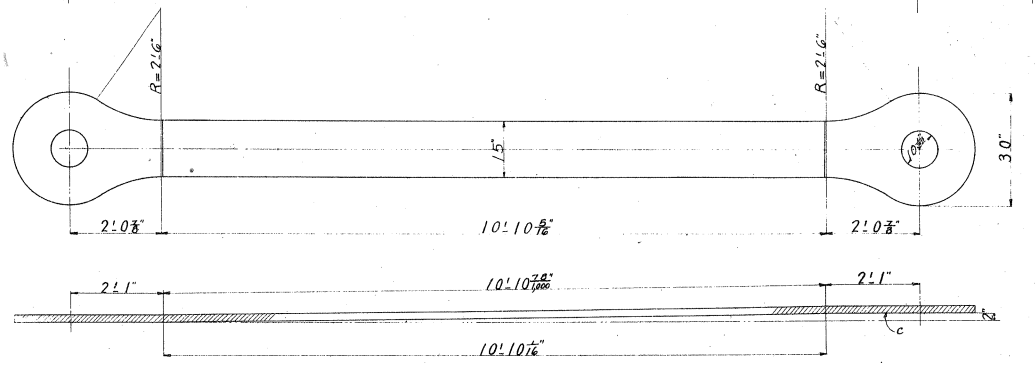
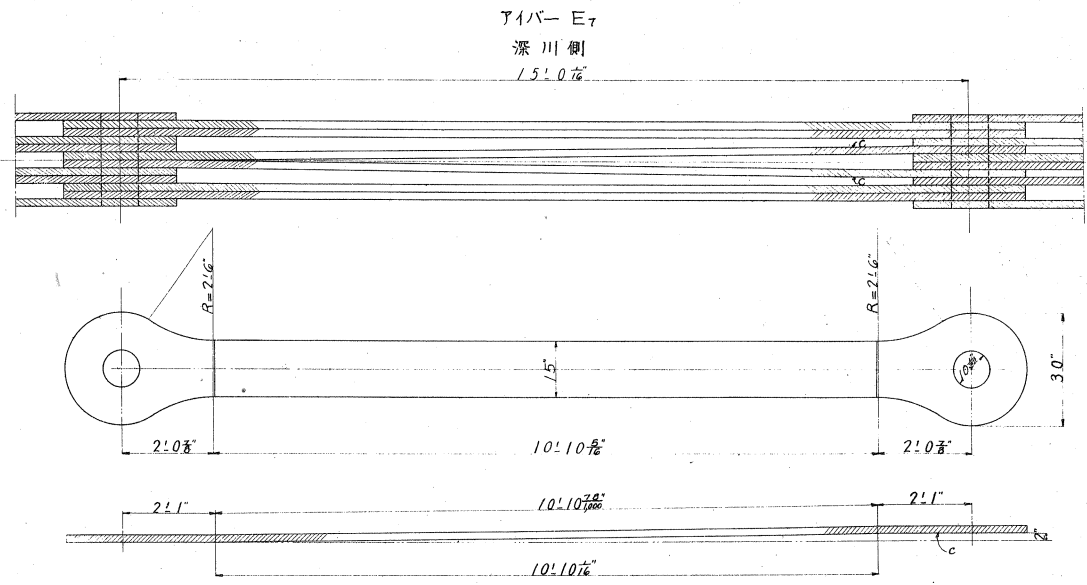
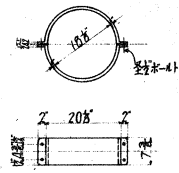


眼鉾ノ曲ケ方

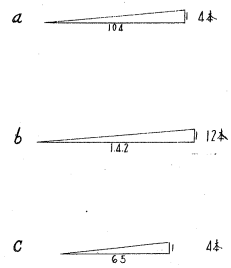

永代橋
繫材詳細圖