水道管伸縮部蓋鈑受詳細圖

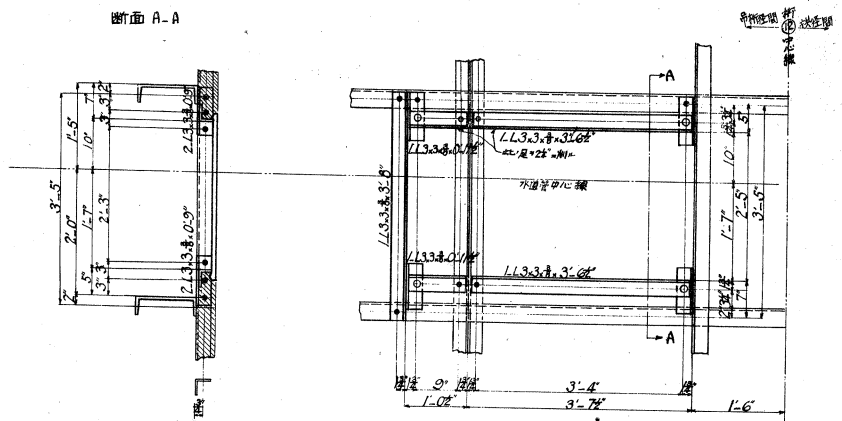

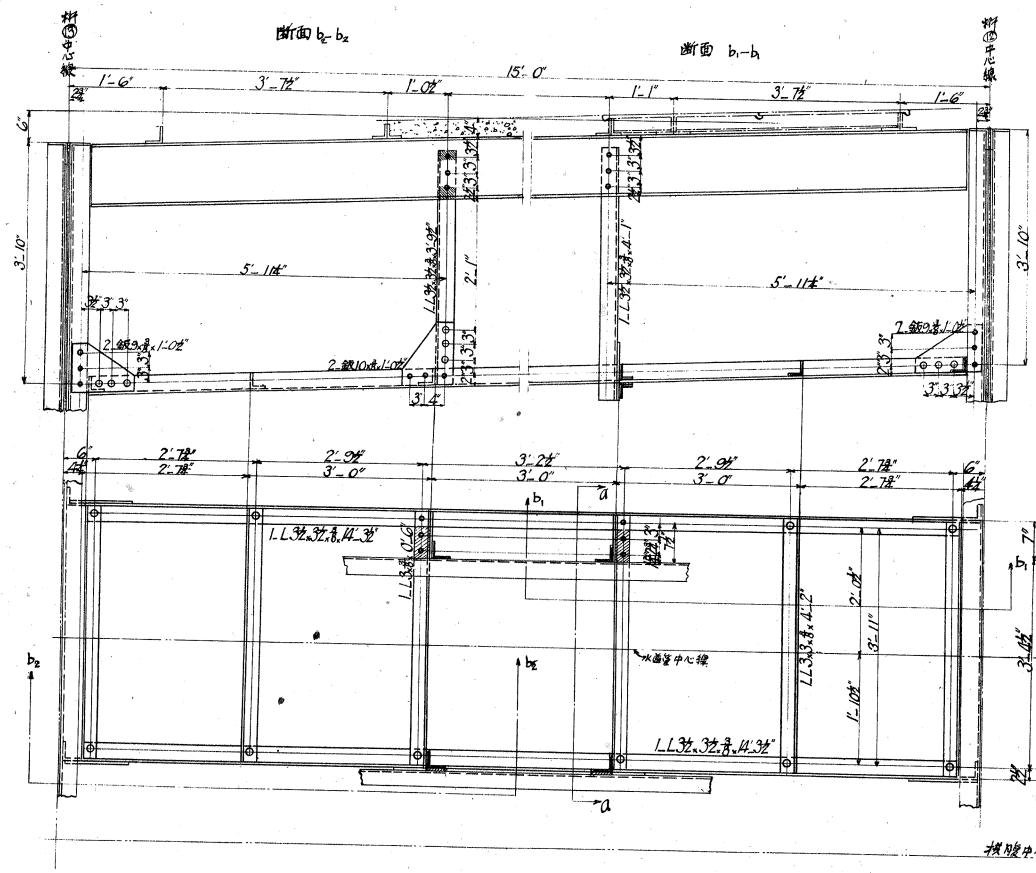

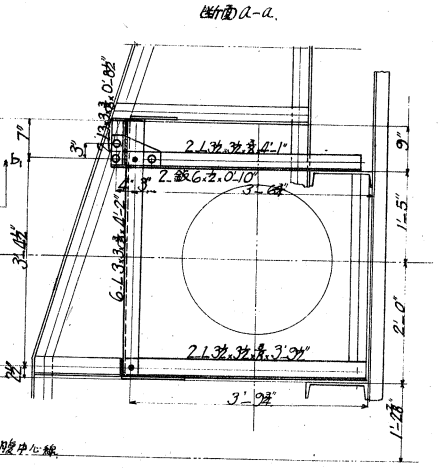

吊桁径間

各格間 1ヶ所 全 48ヶ所

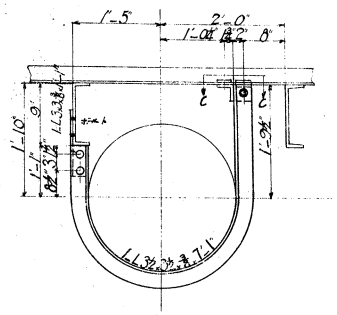

C.C 平面圖

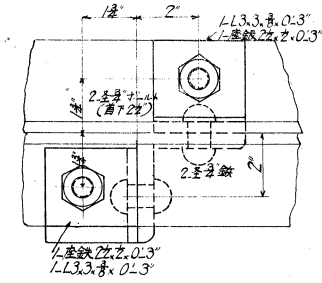

拱径間

各格間 1ヶ所 全 96ヶ所

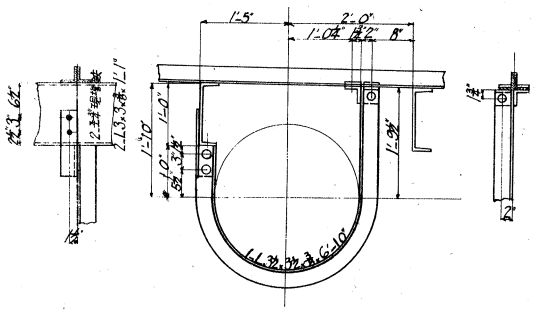

材料表

水道鉄管抱バンド

種類	員数	寸法		重量	摘要
山形	96	3½×3½×⅜	6'-10"	554.3	水道鉄管抱山形
〃	48	〃	7'-1"	287.3	〃
〃	144	3×3×⅜	1'-1"	112.0	鉄付山形
〃	288	〃	0'-3"	51.7	〃
鈑	288	2½×⅜	0'-3"	30.6	ワッシャー
ボルト	576	径⅝	0'-2½"	25.0	
鉄	576	鉄径⅝		17.5	
				1078.4封度	

水道鉄管蓋鈑受ヶ蓋鈑下

山形	8	3×3×⅜	3'-6½"	20.3	蓋鈑受山形
〃	8	〃	0'-11½"	5.5	〃
〃	16	〃	0'-9"	8.6	〃
〃	4	〃	3'-8"	10.5	〃
〃	24	〃	4'-2"	71.8	蓋鈑下山形
〃	8	〃	0'-8½"	4.1	〃
〃	8	3½×3½×⅜	14'-3½"	96.6	〃
〃	8	〃	3'-9½"	25.6	〃
〃	8	〃	4'-1"	27.6	〃
鈑	16	9×⅜	1'-0½"	19.1	〃 繋鈑
〃	8	10×⅜	1'-0½"	10.6	〃 〃
〃	8	6×⅜	0'-10"	5.1	〃 〃
〃	8	3×⅜	0'-6"	1.5	〃 〃
鉄	320	鉄径⅞		9.7	
				316.6	

合計 13950封度=6.228噸

永代橋

水道鉄管附屬圖

縮尺 ¾吋 = 1'-0"