


石眼鏡橋之圖

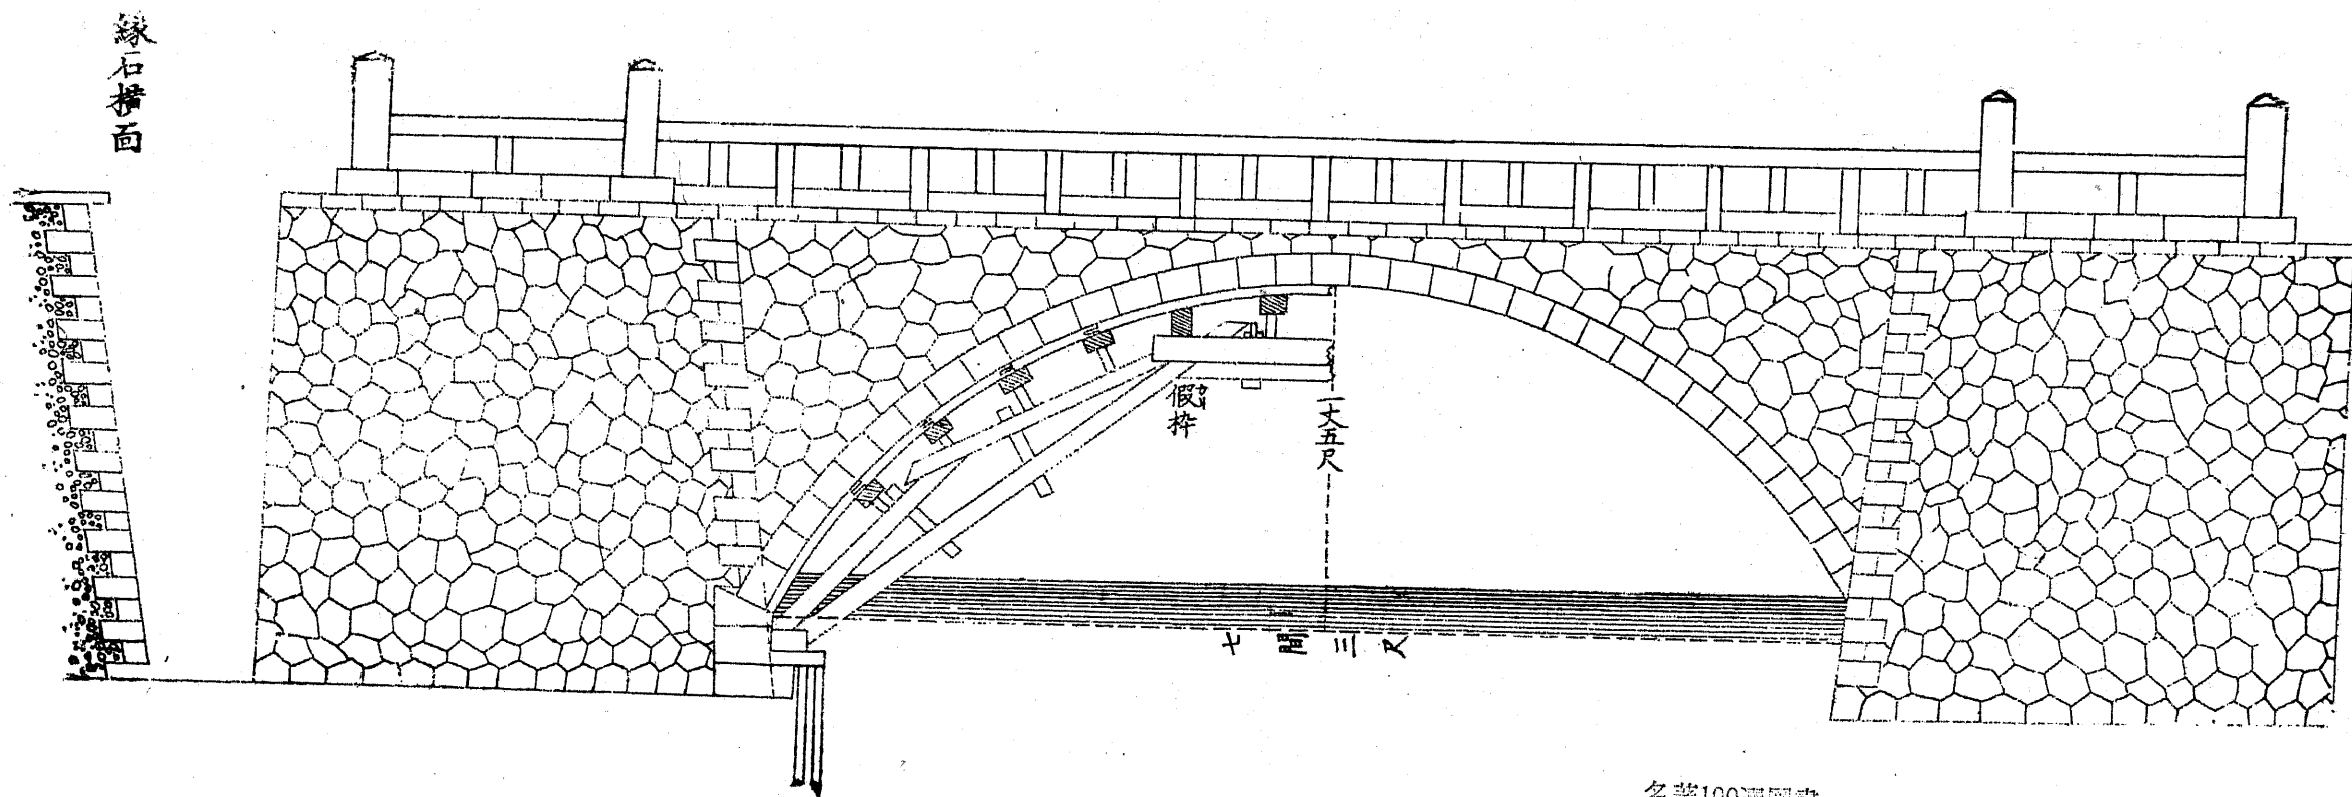


名著100選圖書

登錄	昭和	56.5.26	年	月	日
番号	第	24085	号		
社団法人	土木学会				
附屬	土木図書館				


登錄	昭和30年11月22日
番号	和第843号
社団法人	土木学会
附屬	土木図書館

第一下調製済


石眼鏡橋下組之圖

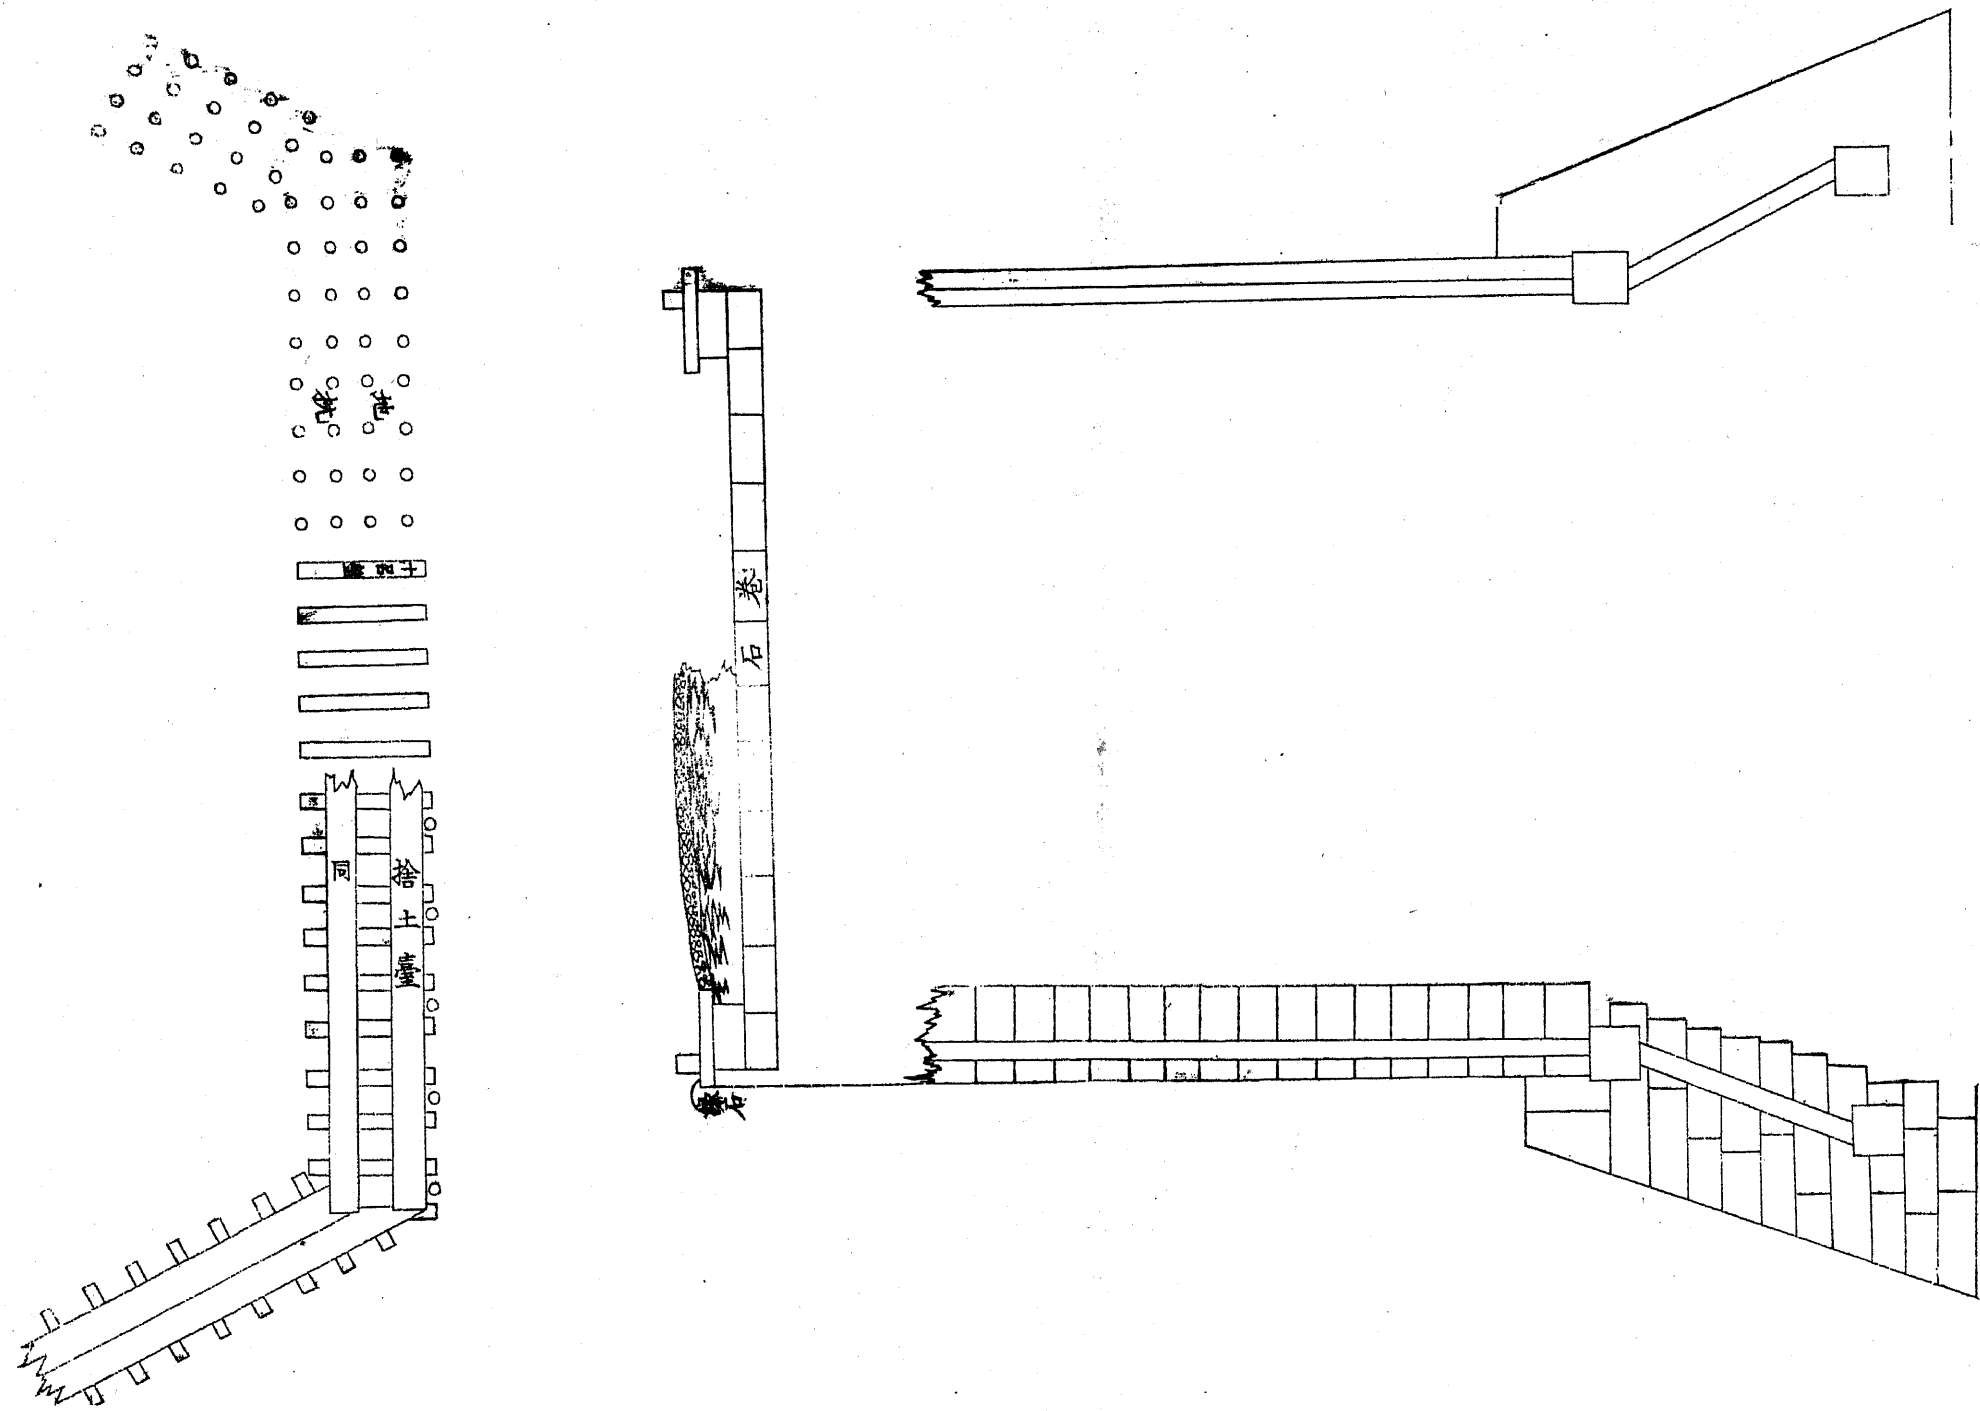


沉床之圖

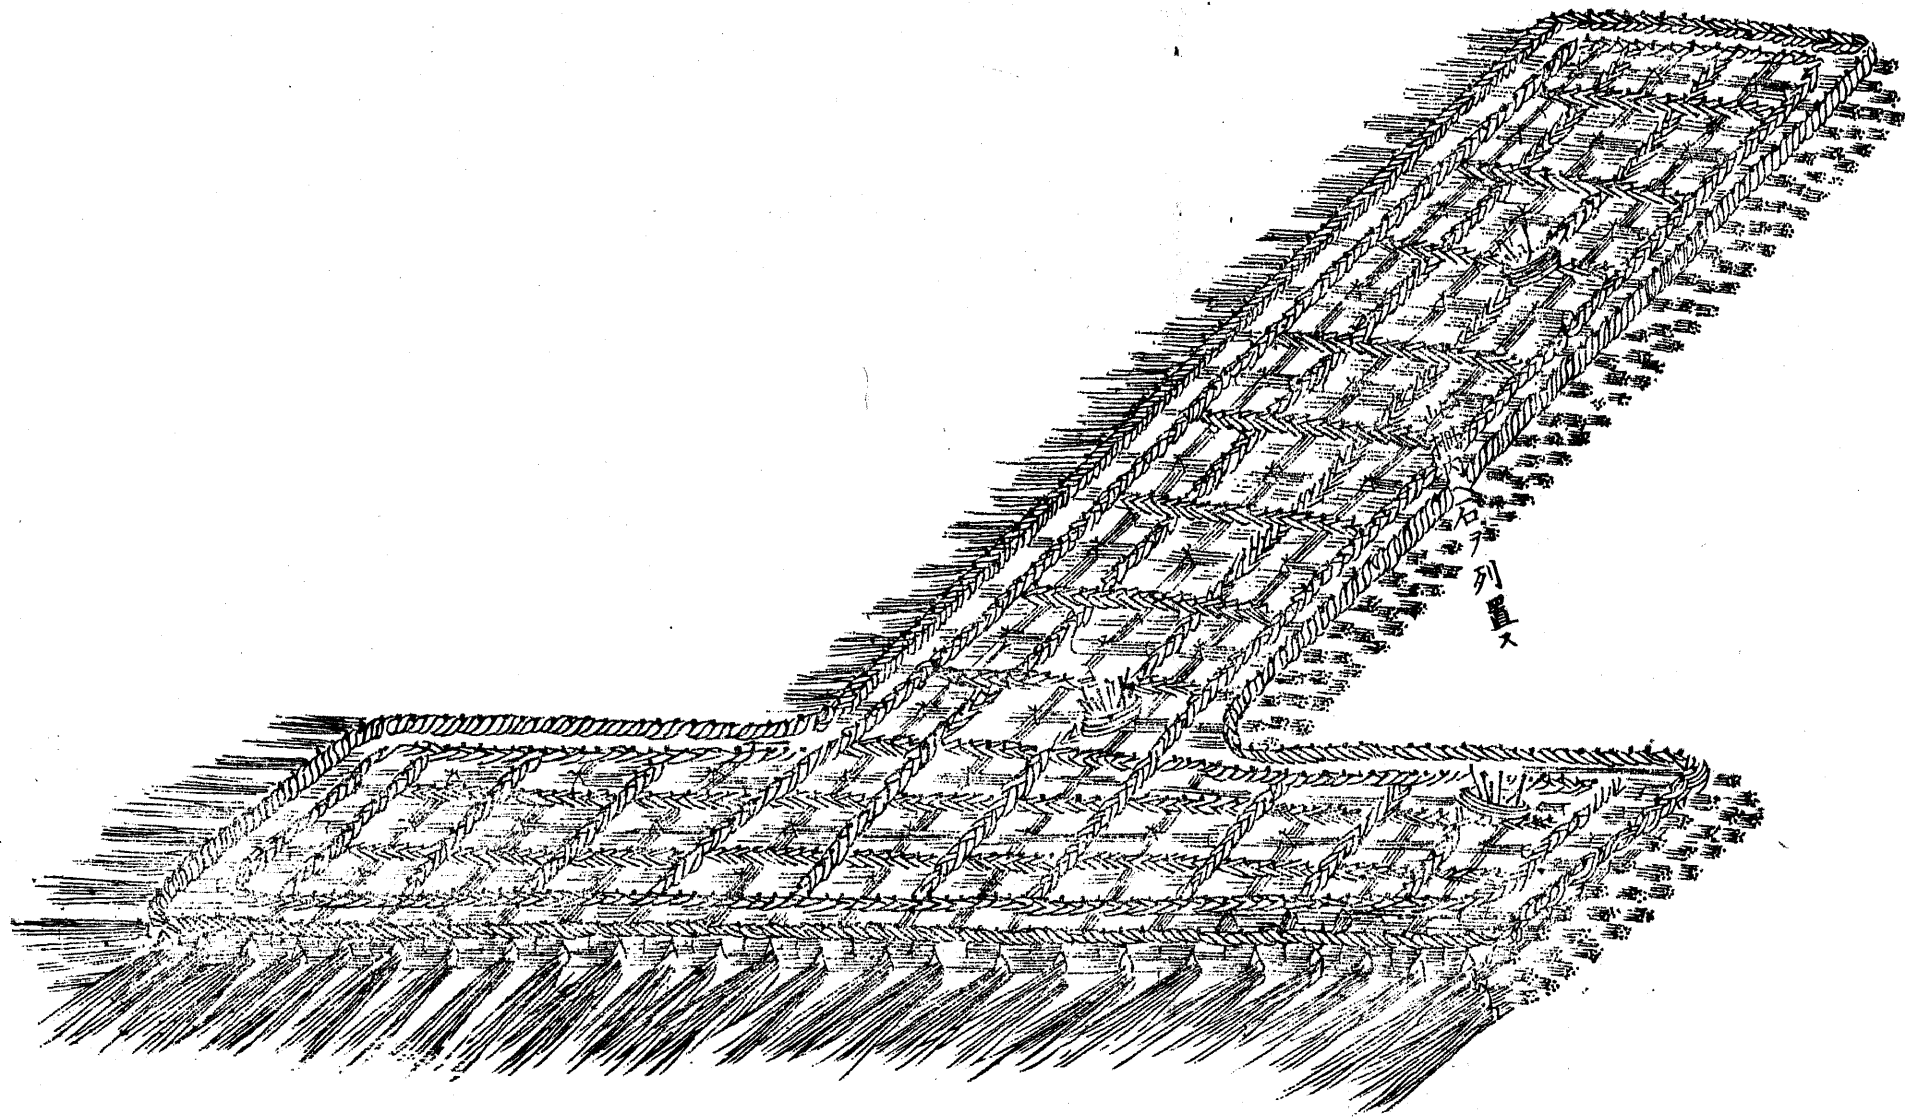


柴工水列ツル全圖

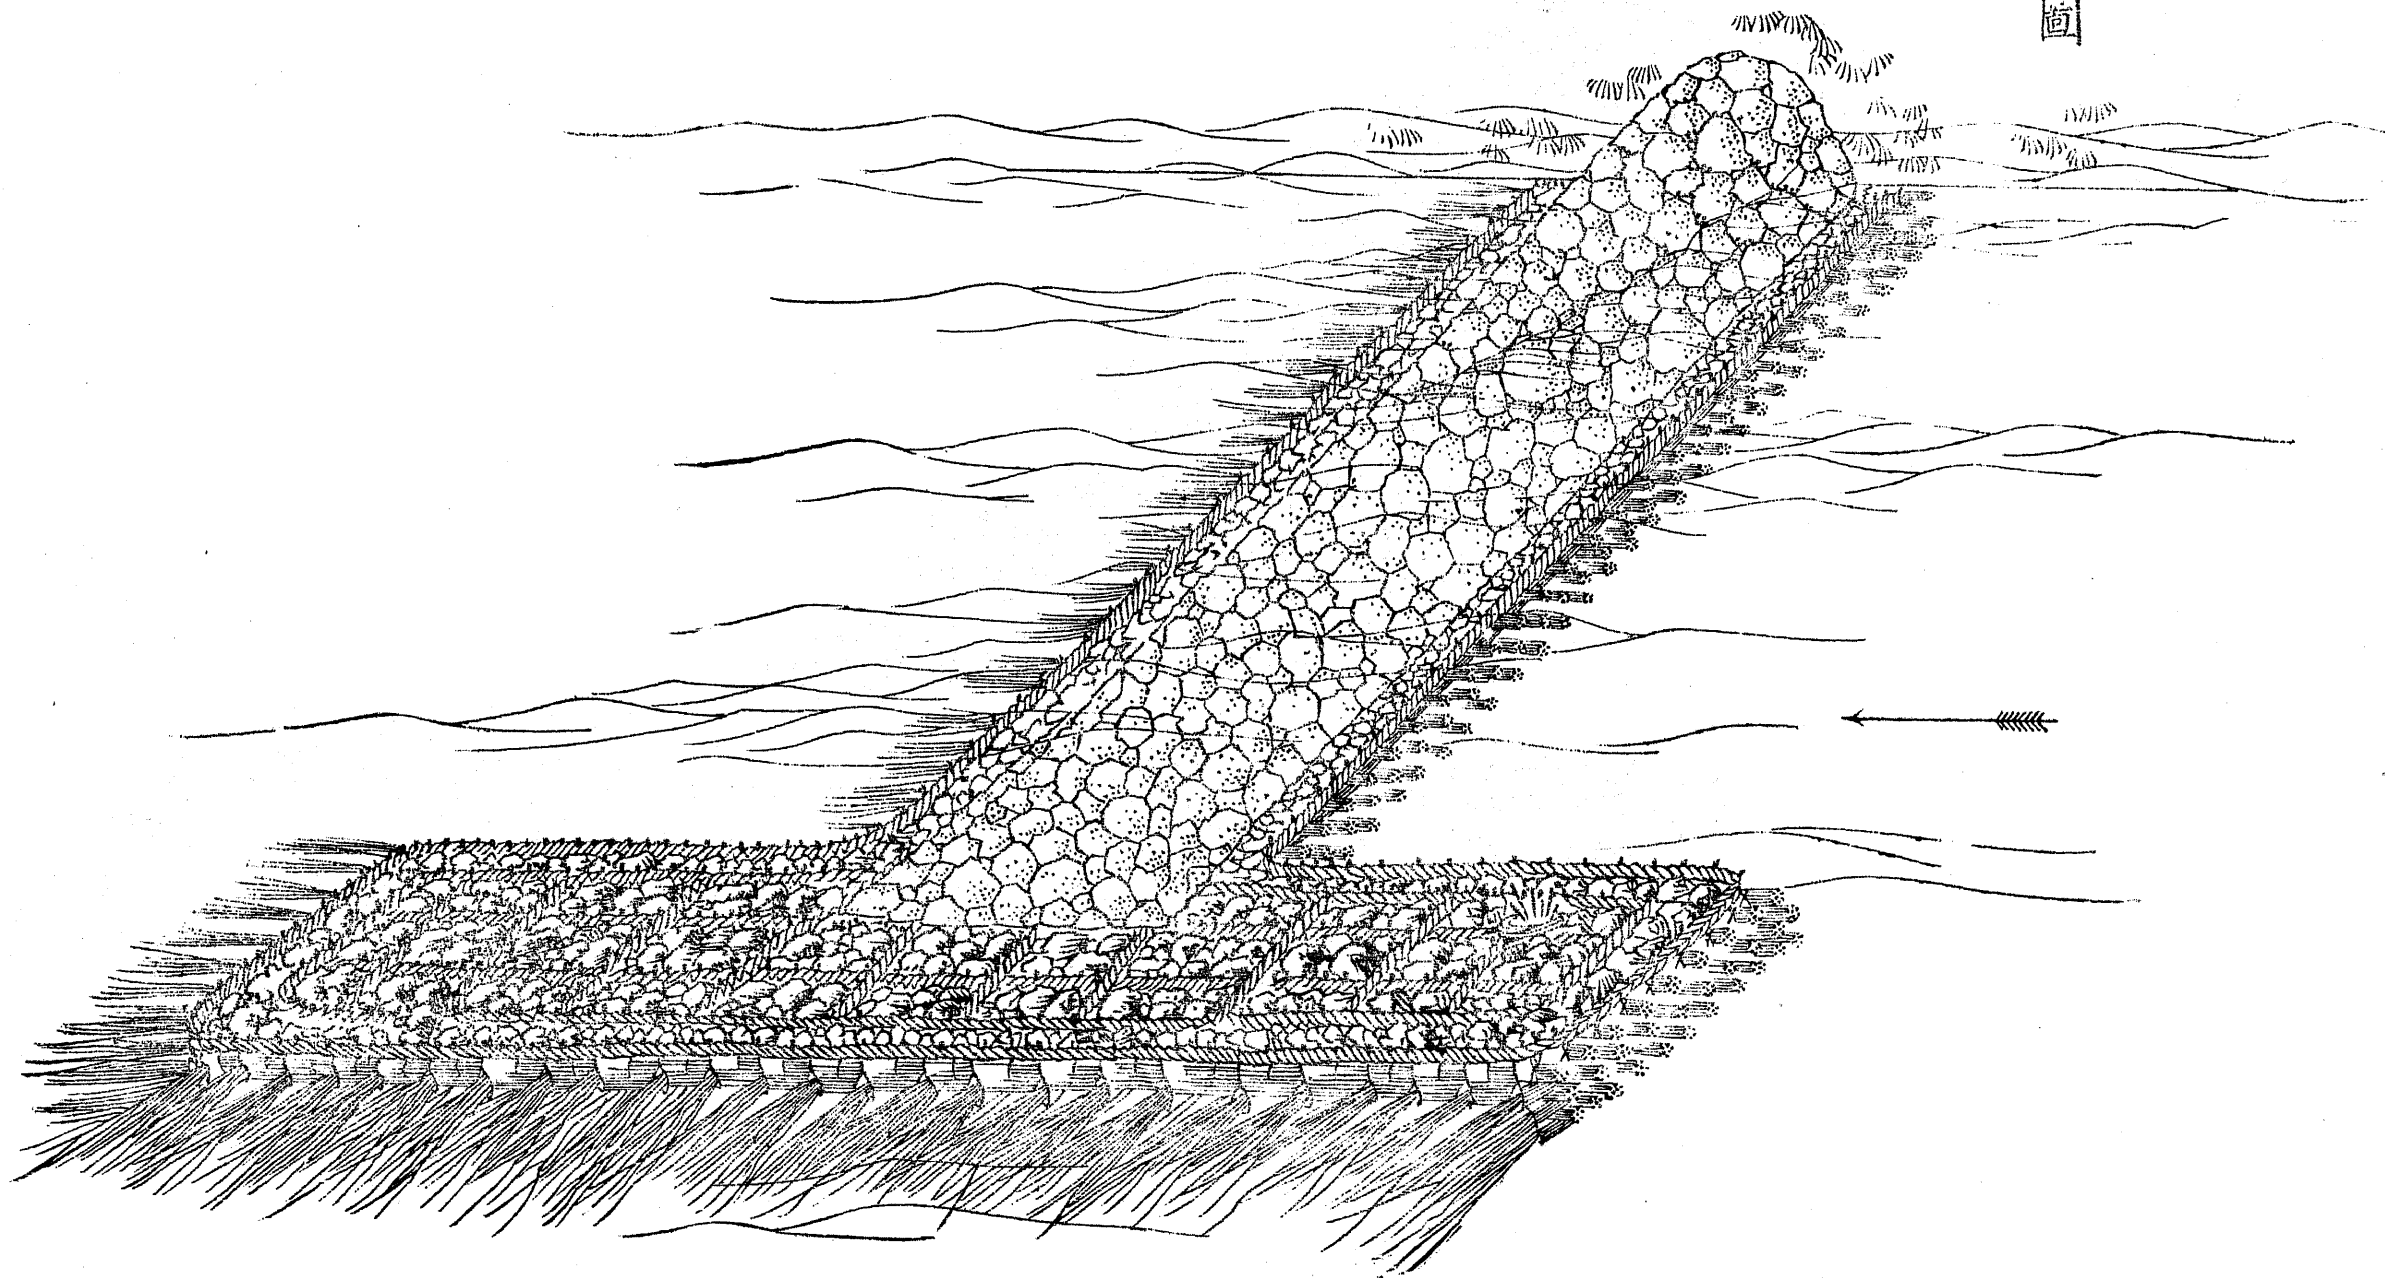



扇狀工之圖

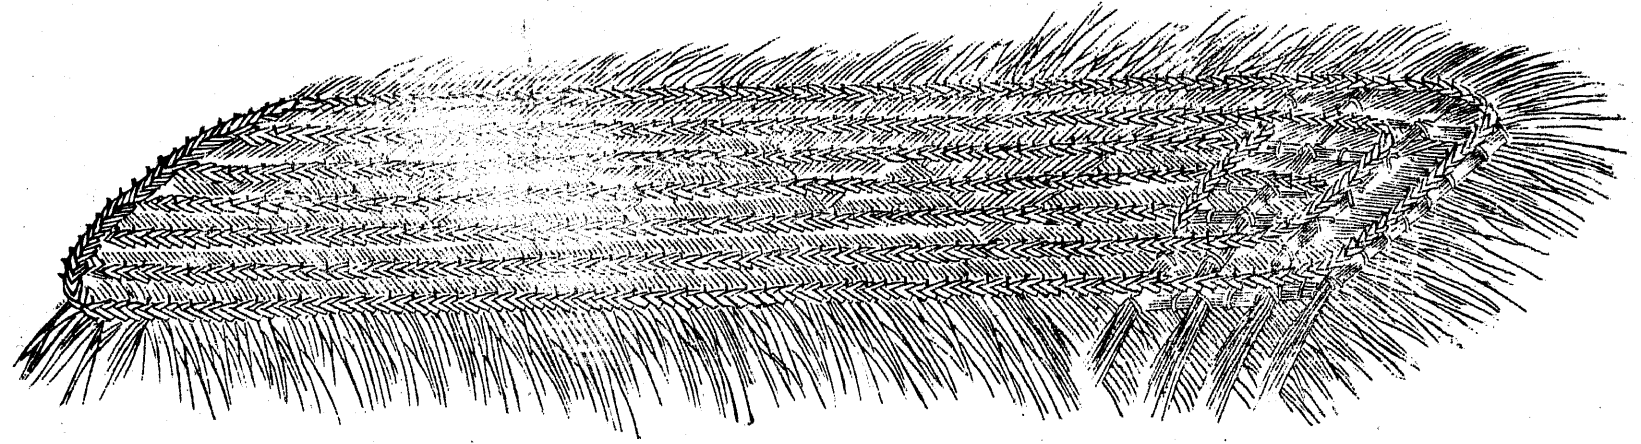

扇狀工ニ石ヲ詰タル  
部分ヲ掲ケル圖

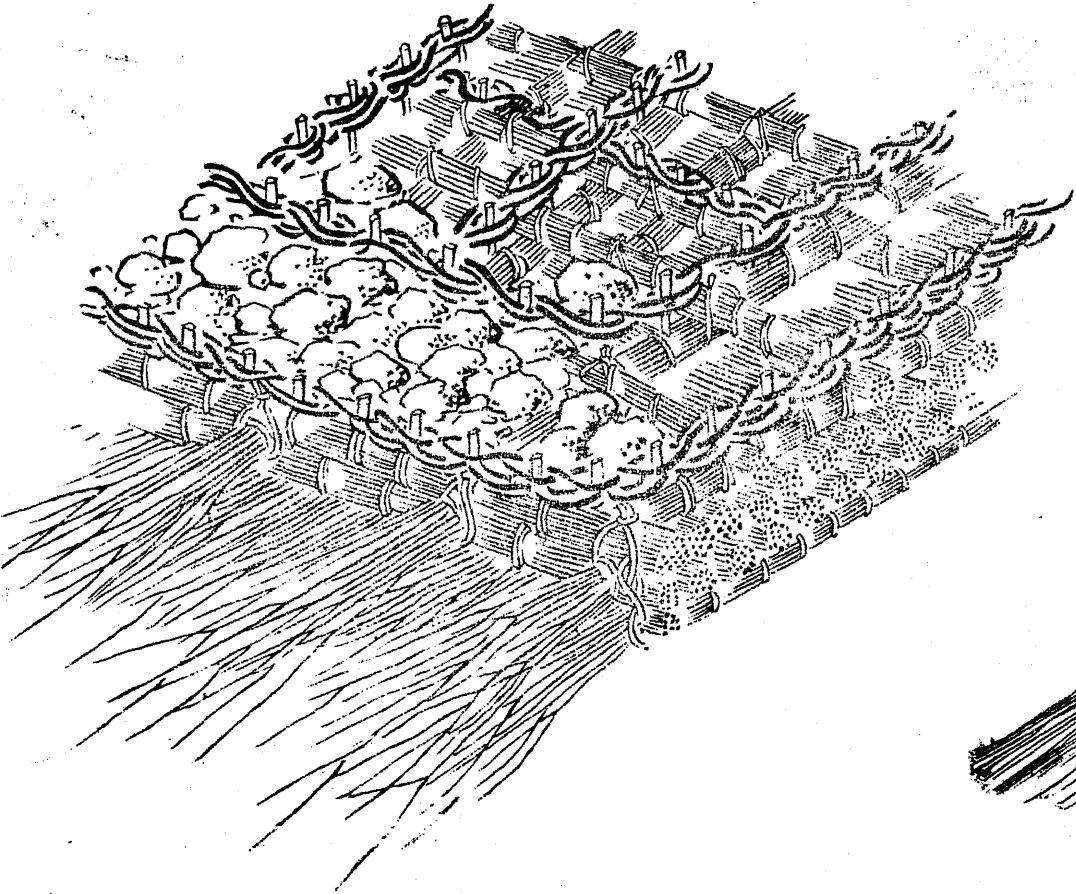


單床之圖

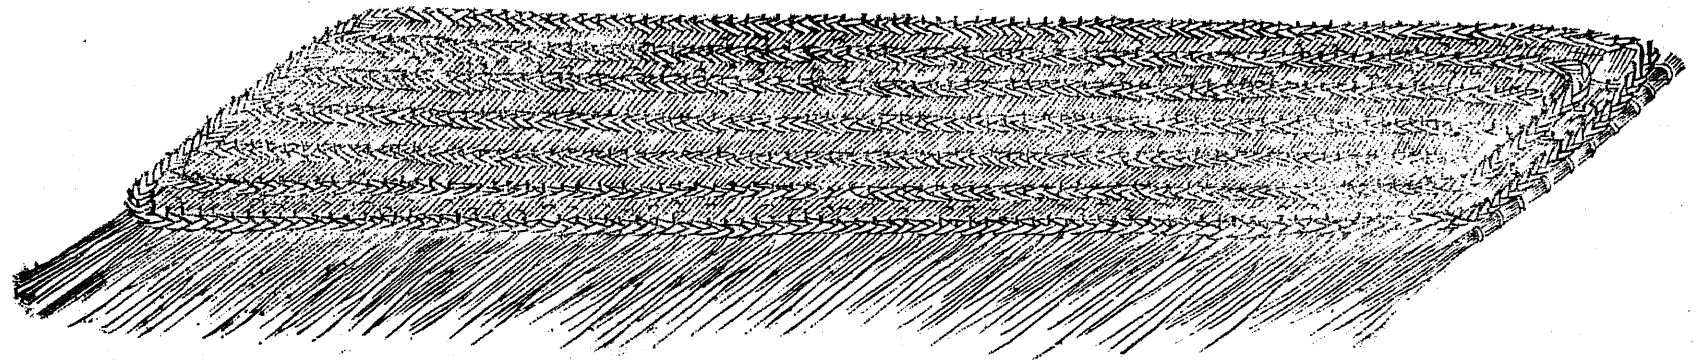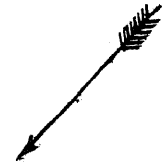


砂防杆止 其一

連束藁網工

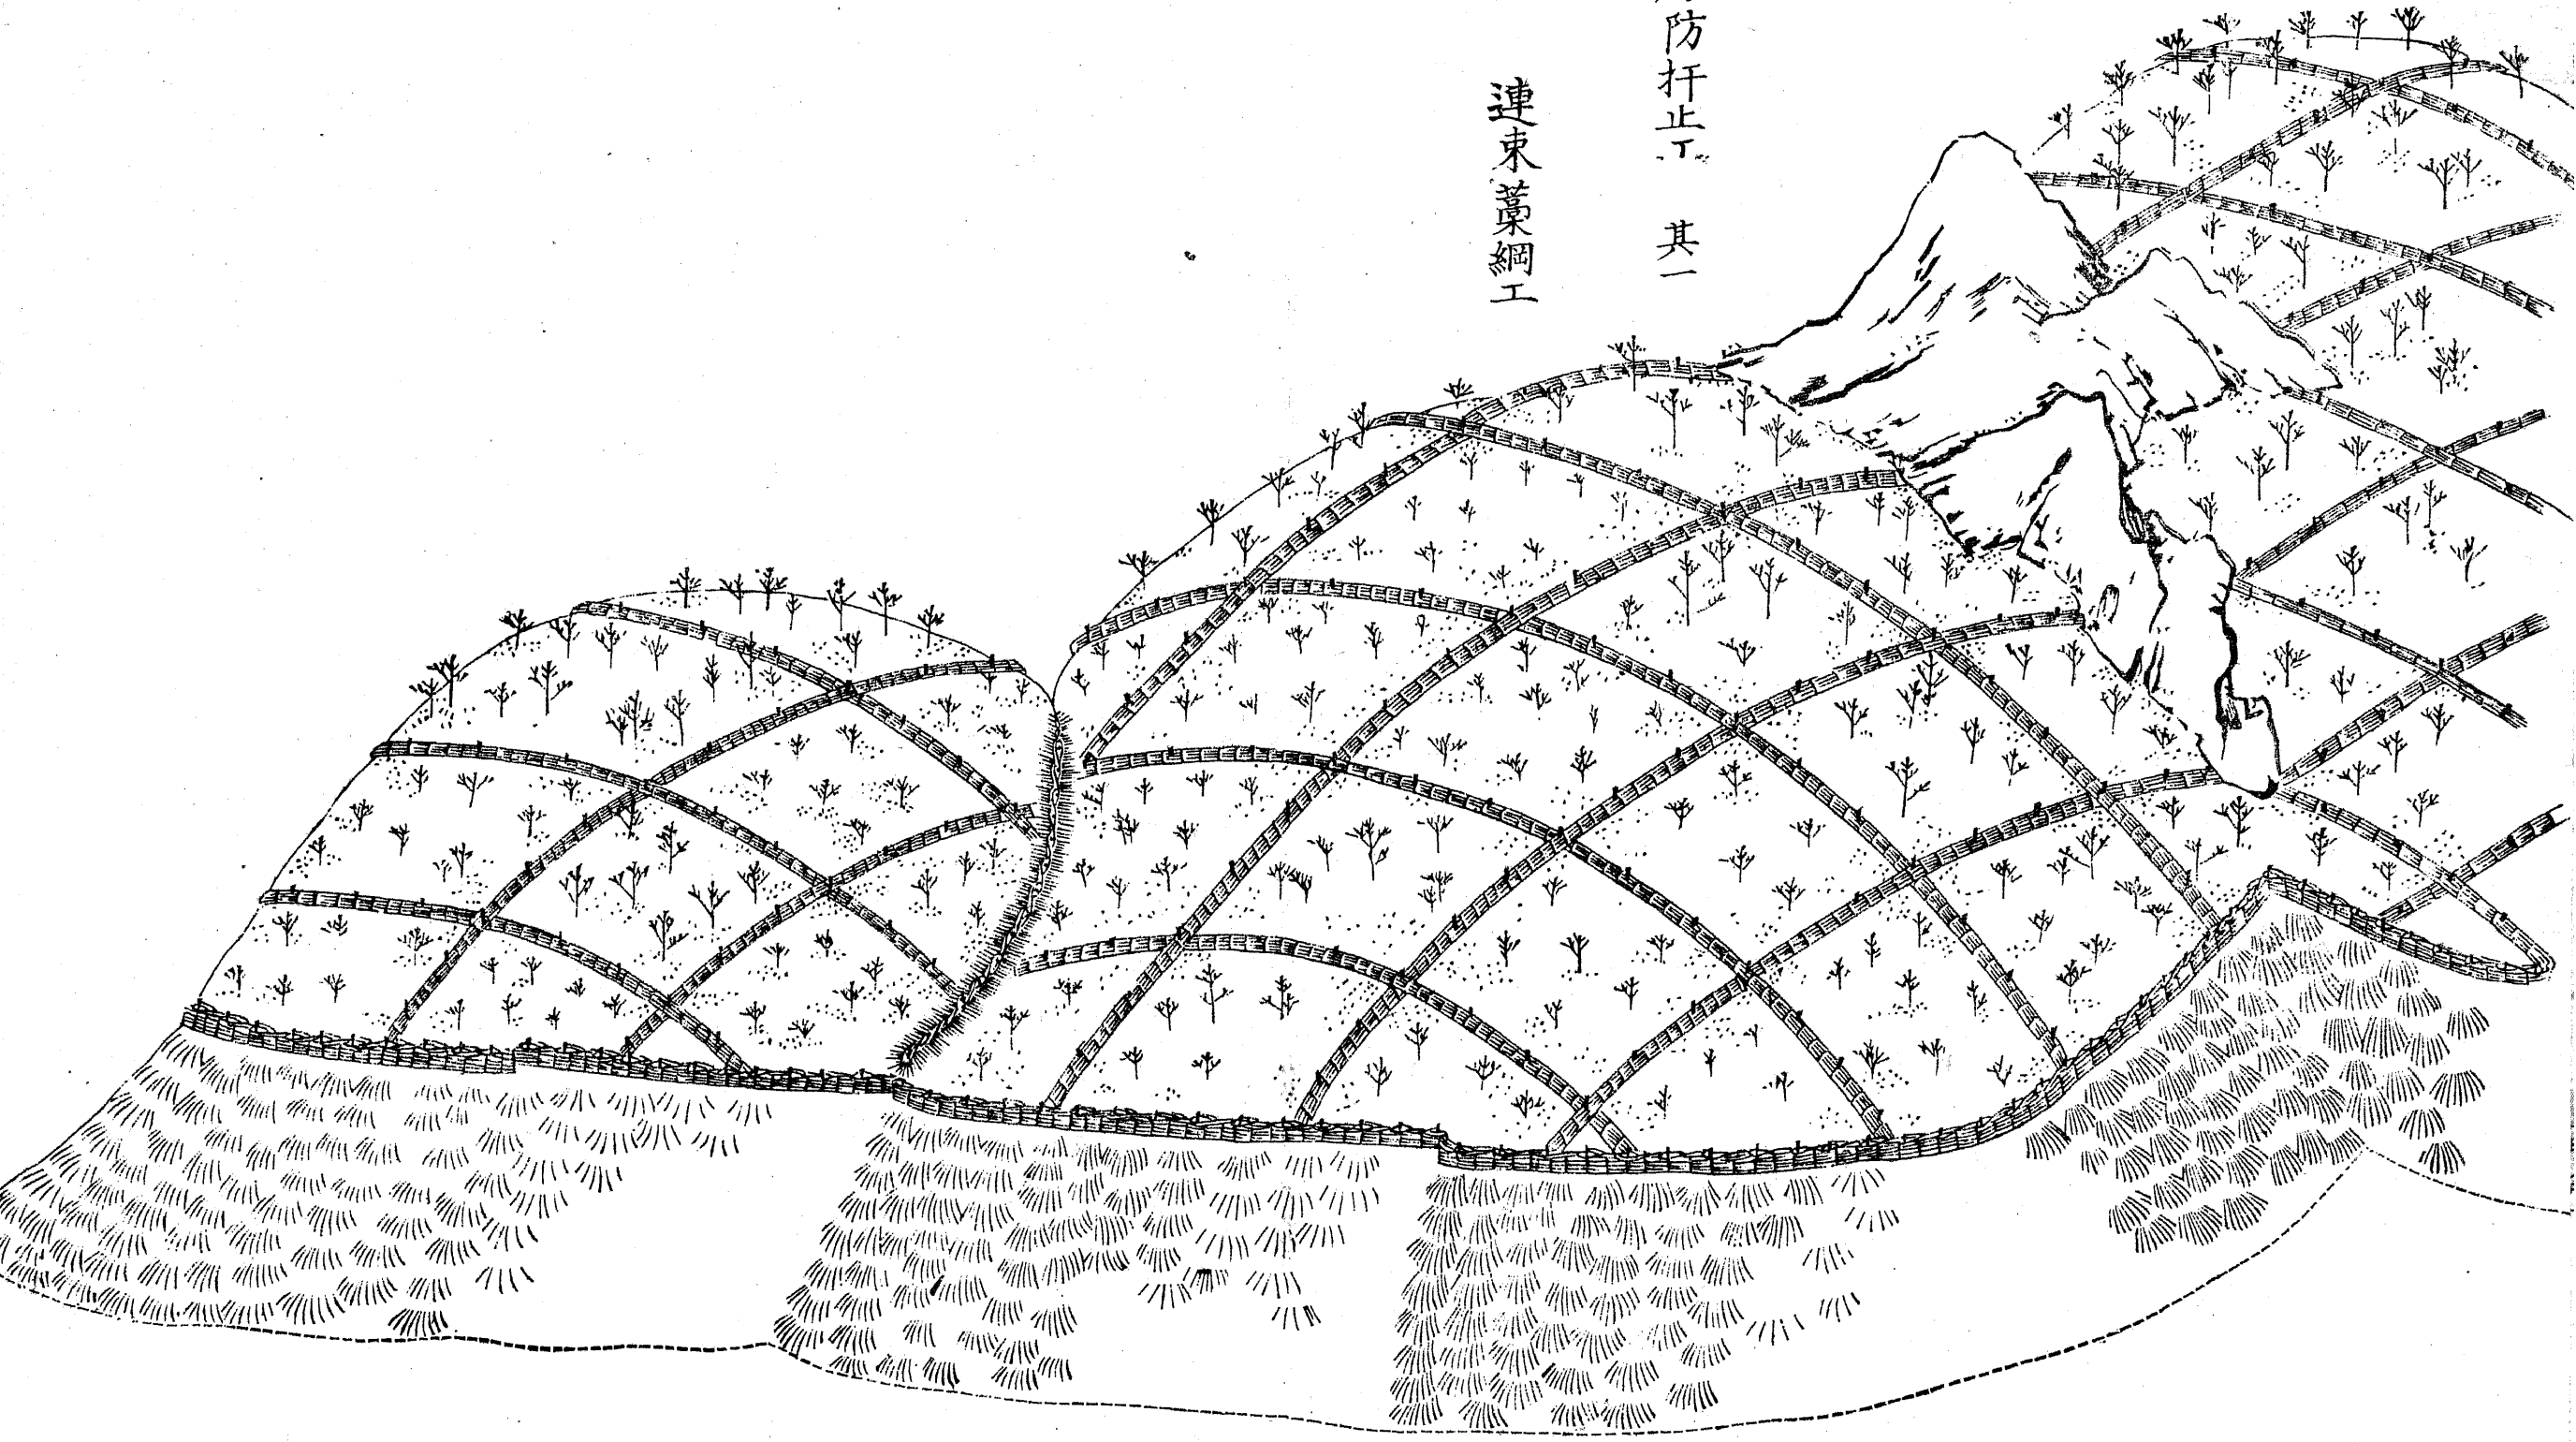



同上  
其二

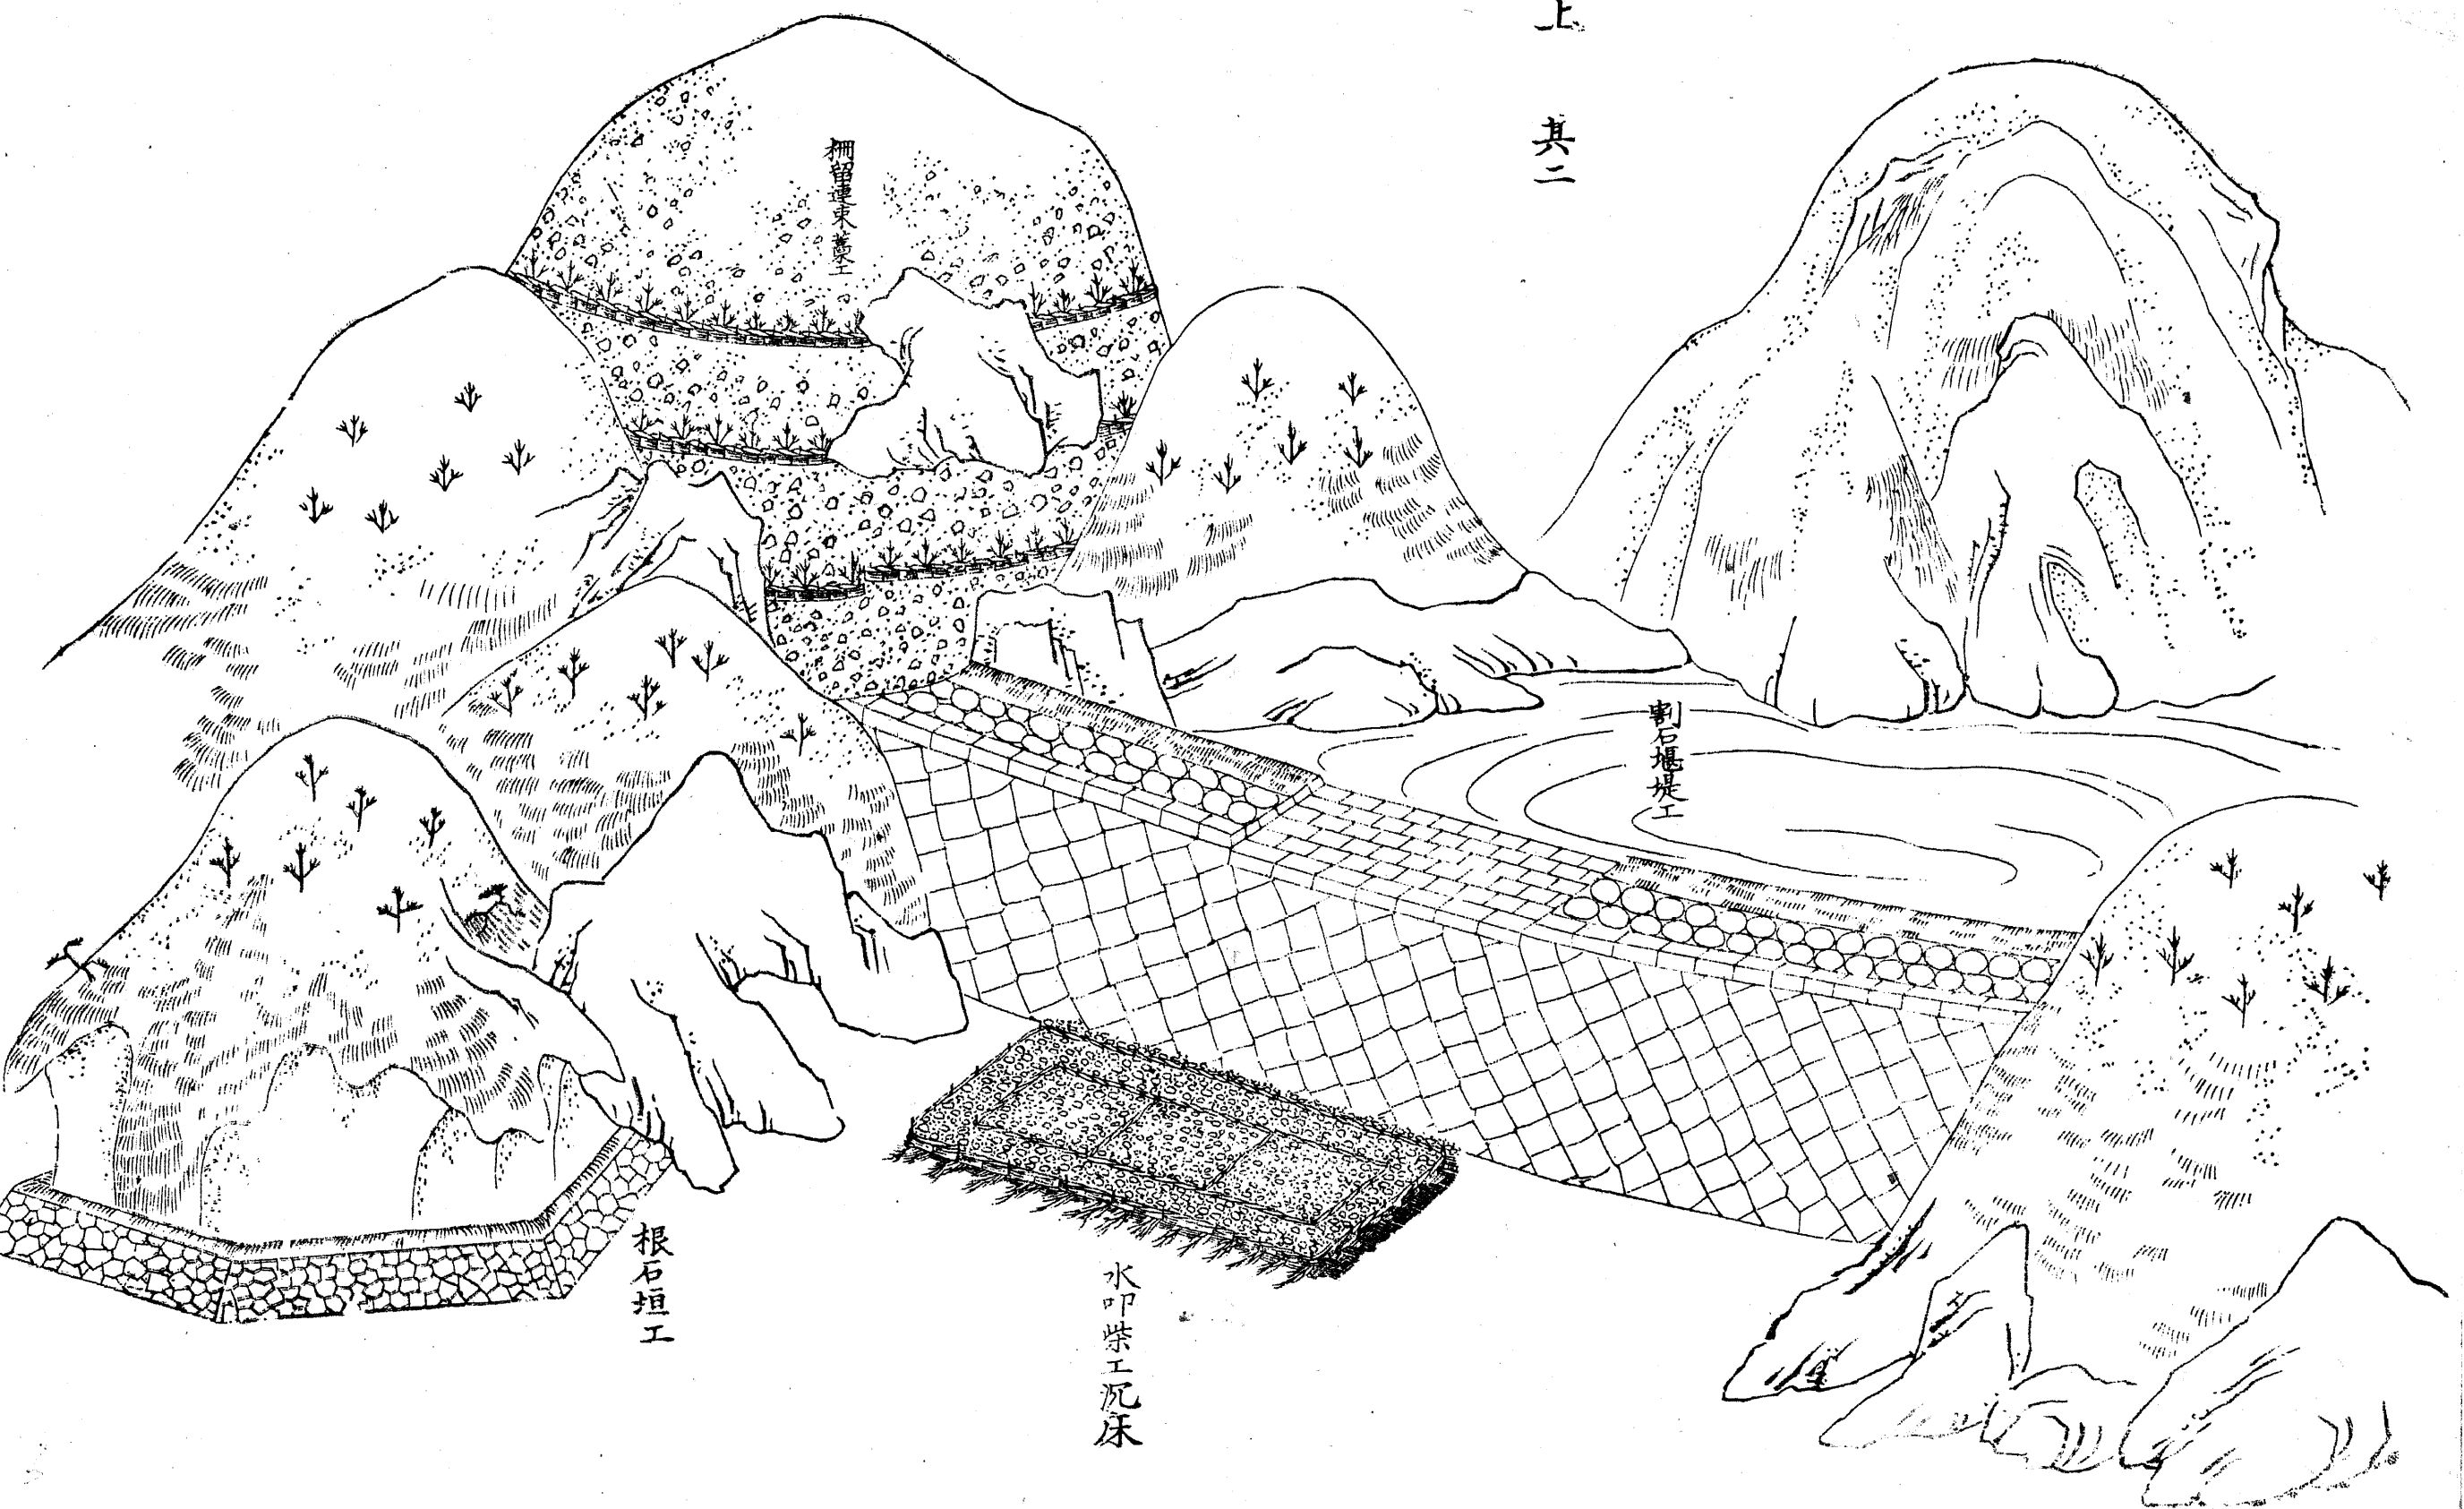


柵留束壘

割石堰堤工

根石垣工

水叩柴工沉床

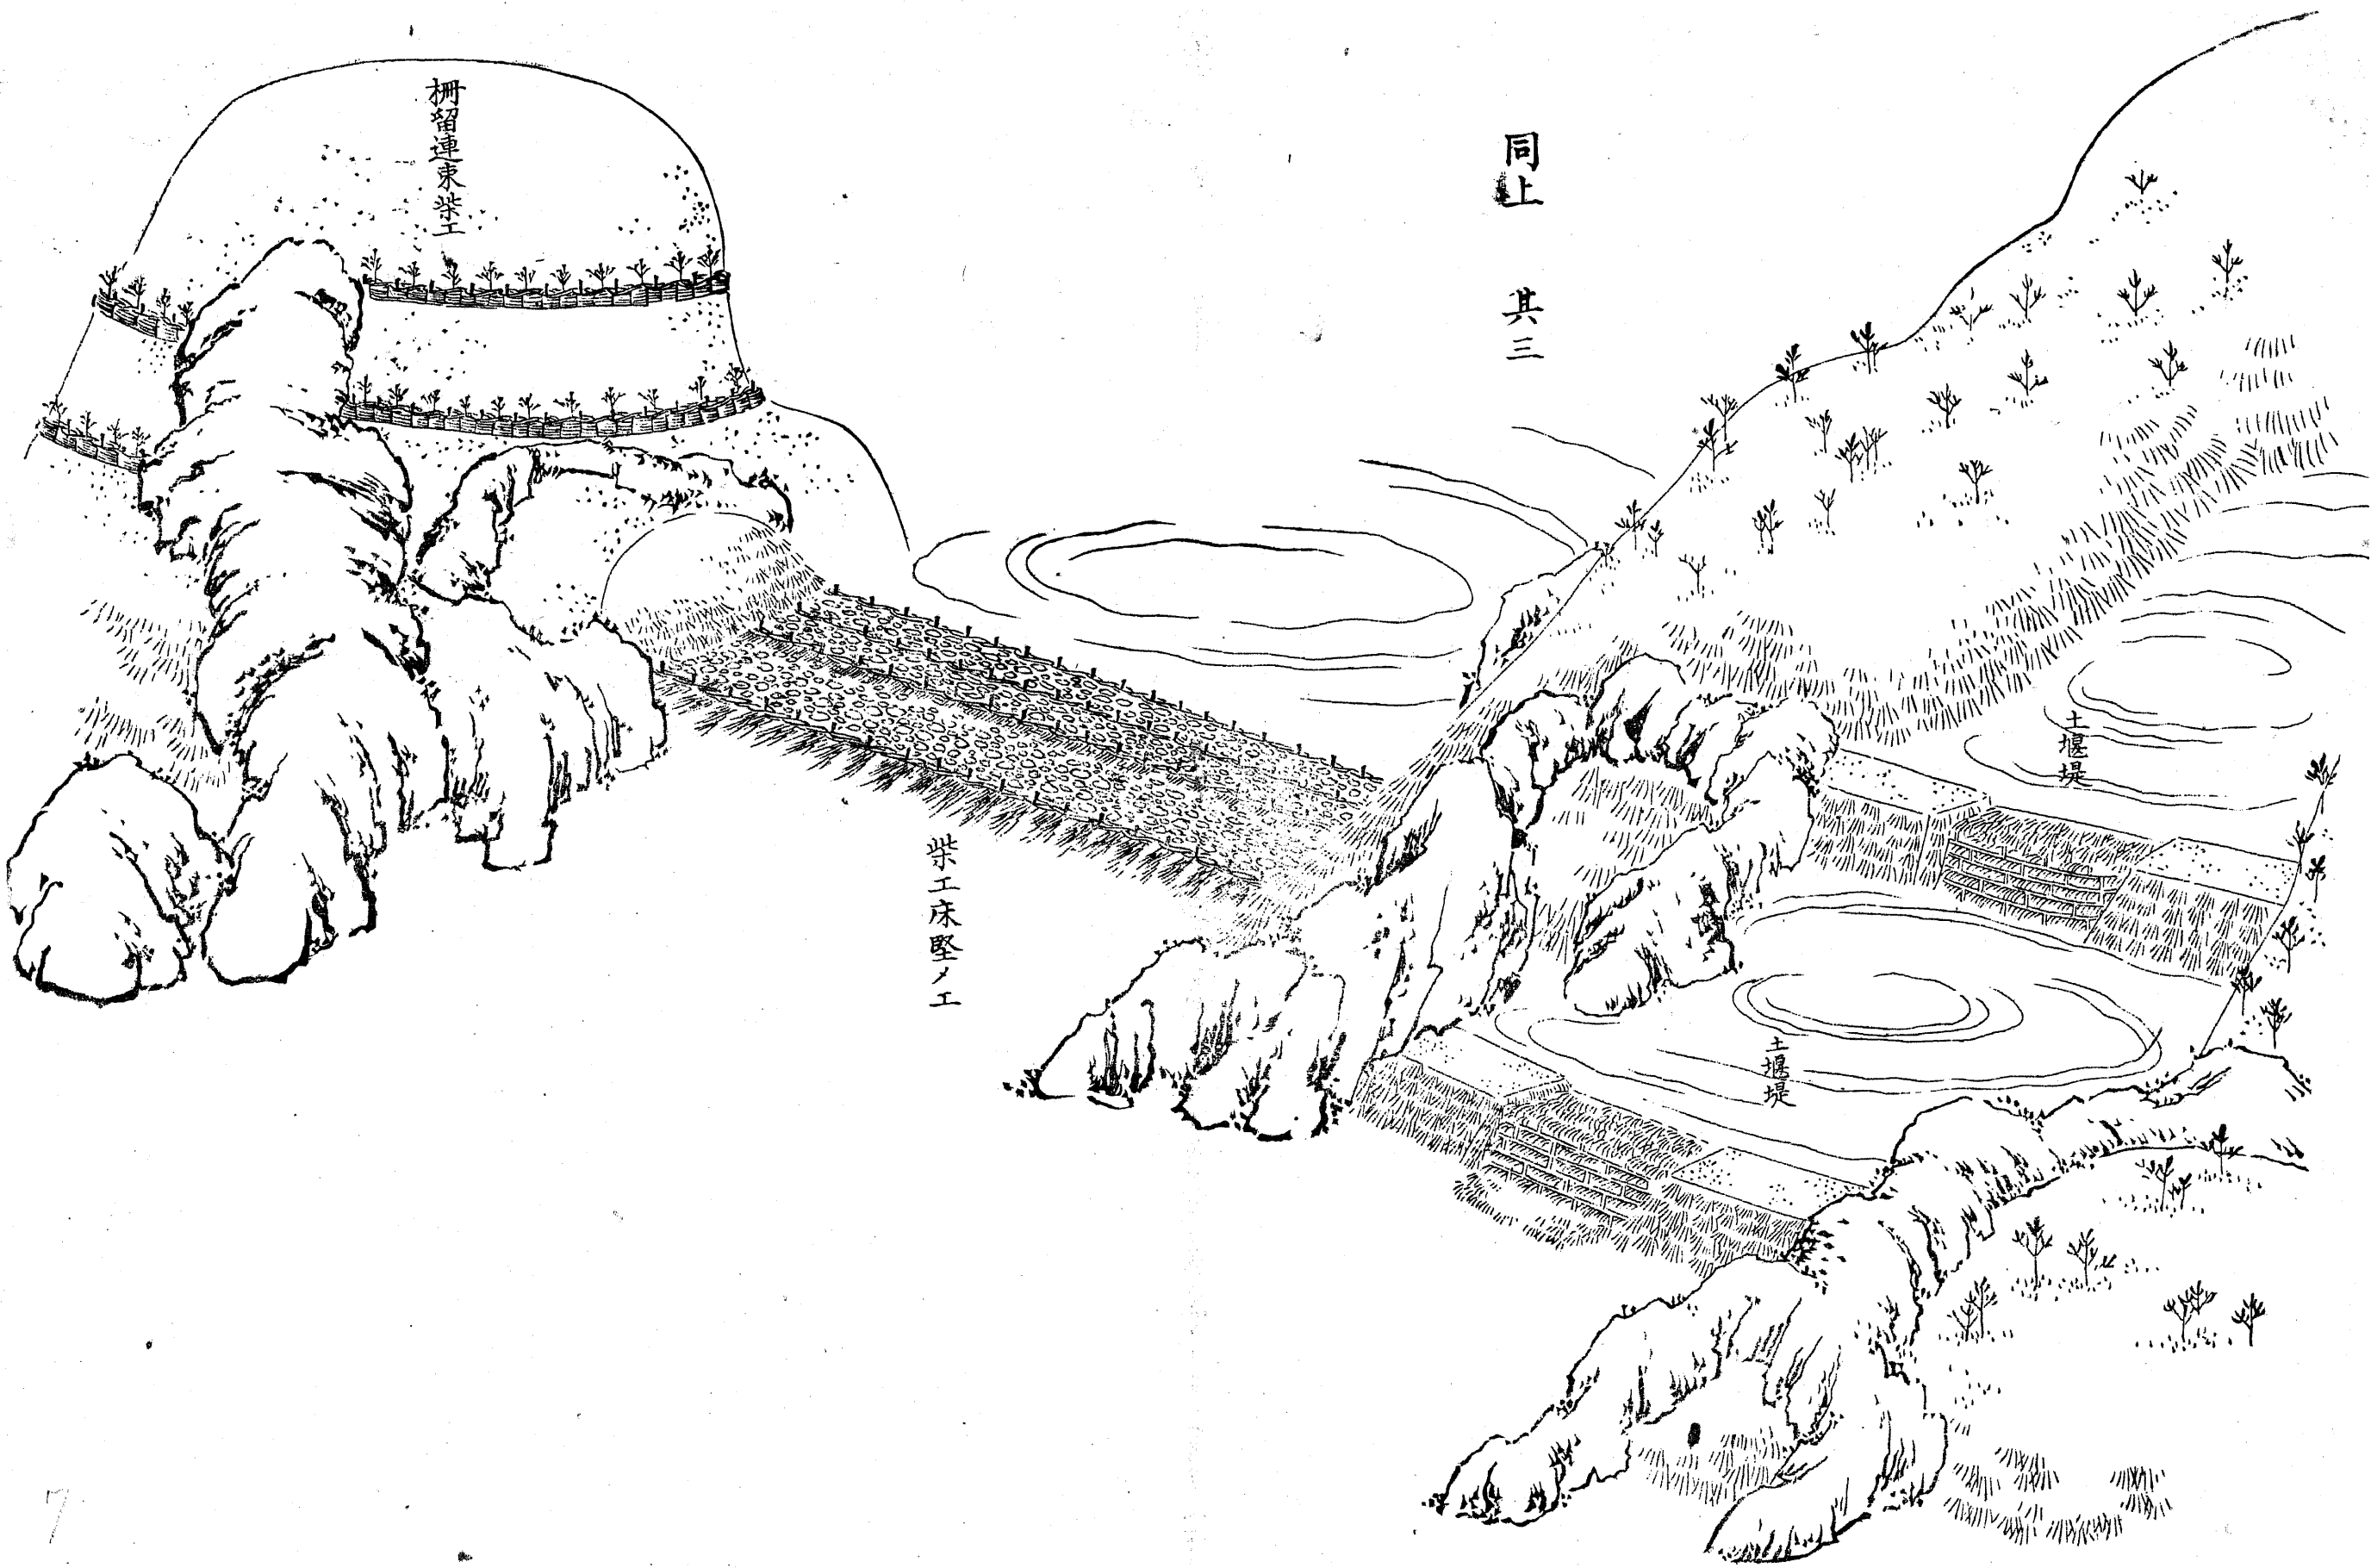

同上  
其三

柵留連束柴工


柴工床堅ノ工

土堰堤


土堰堤




同上 其四

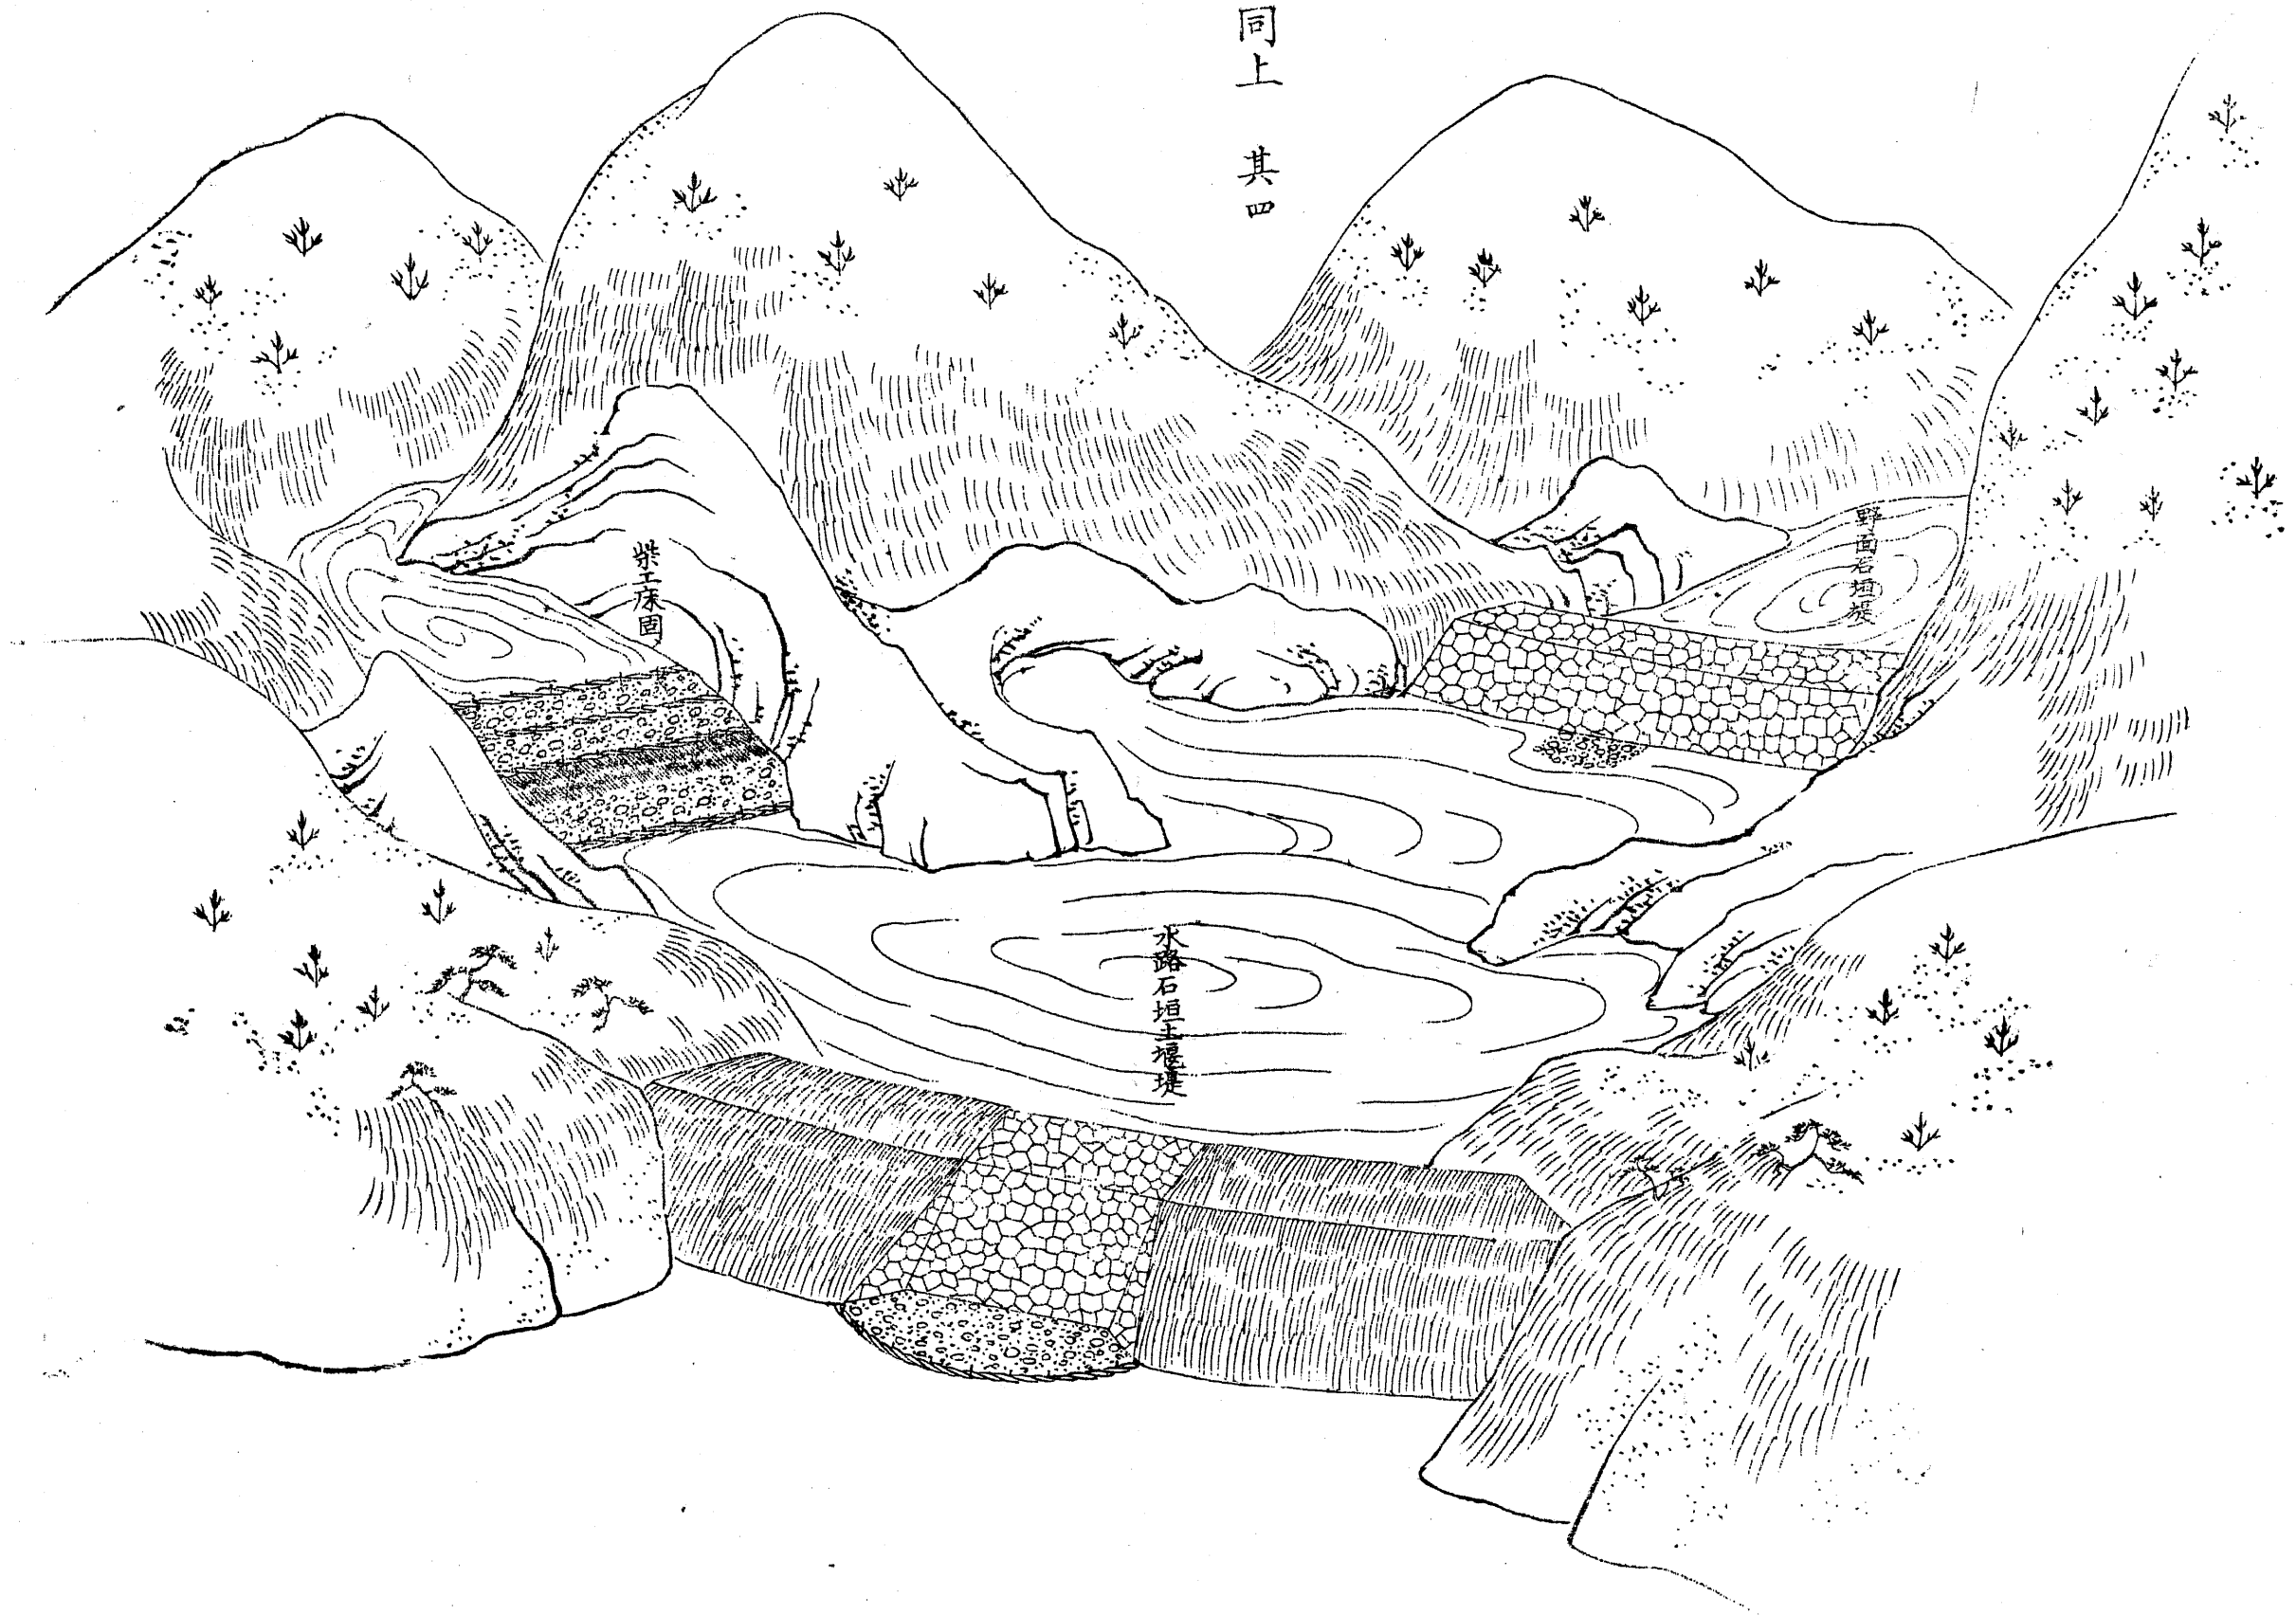

同上  
其五

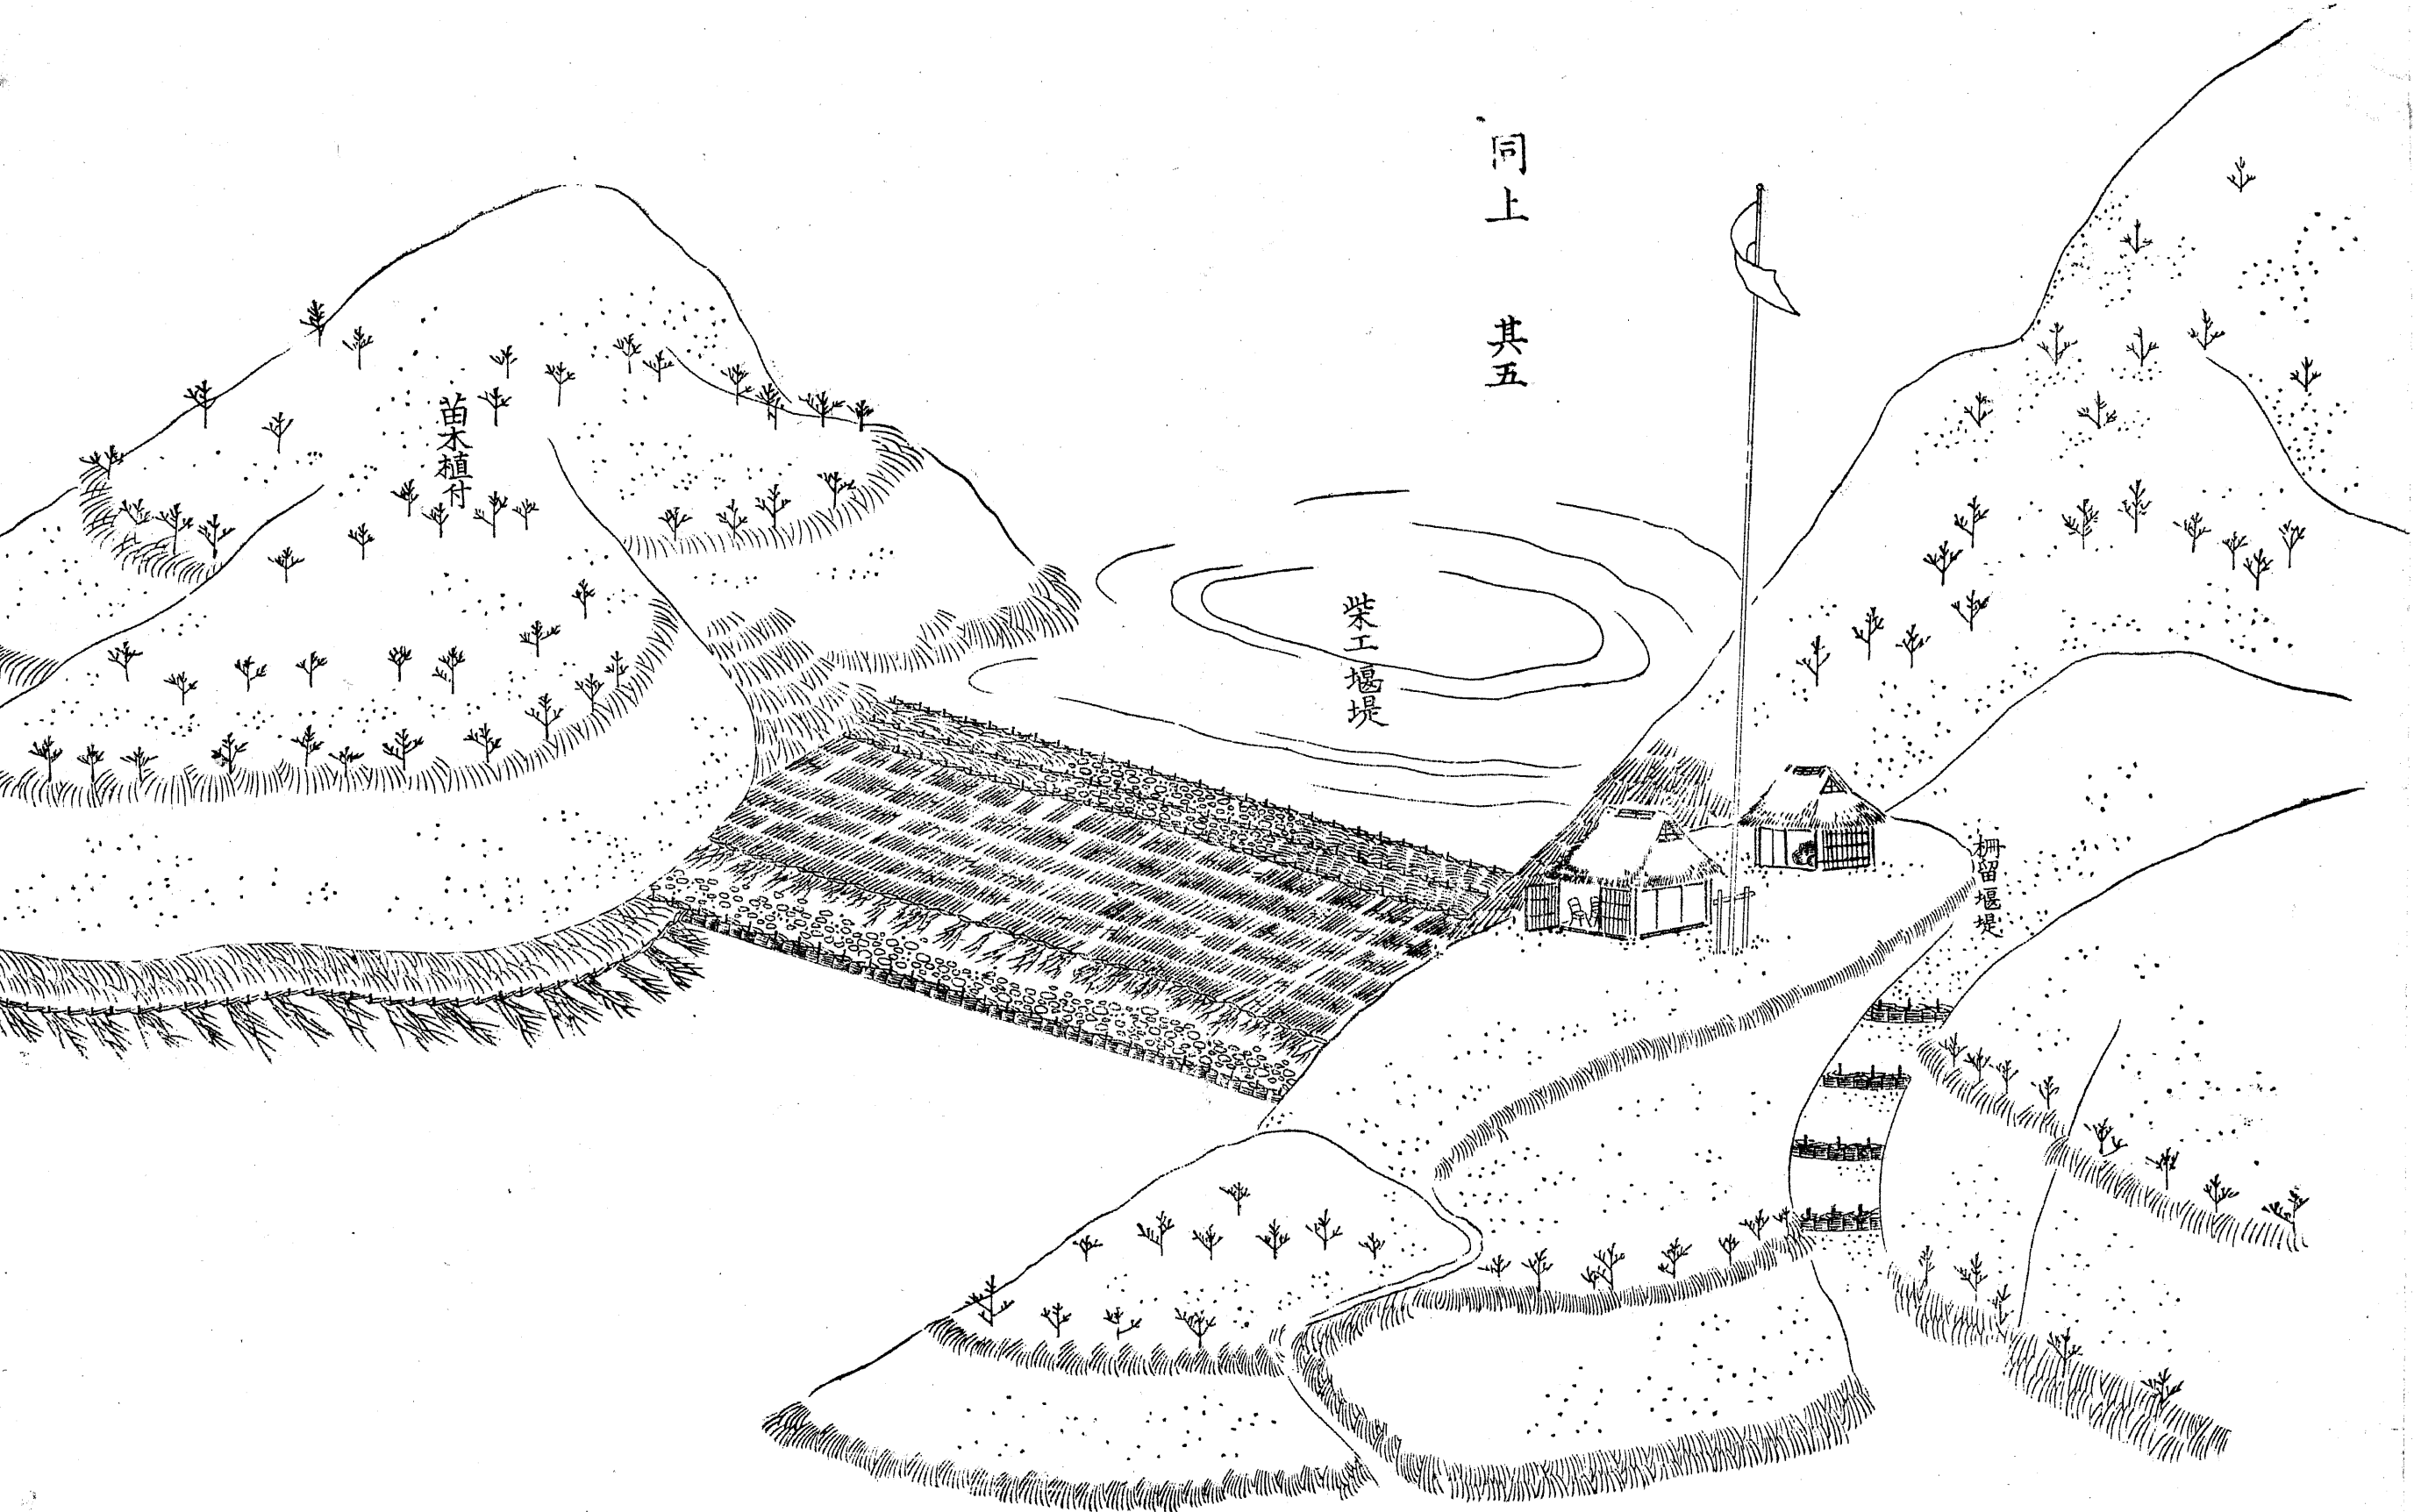

同上  
其六

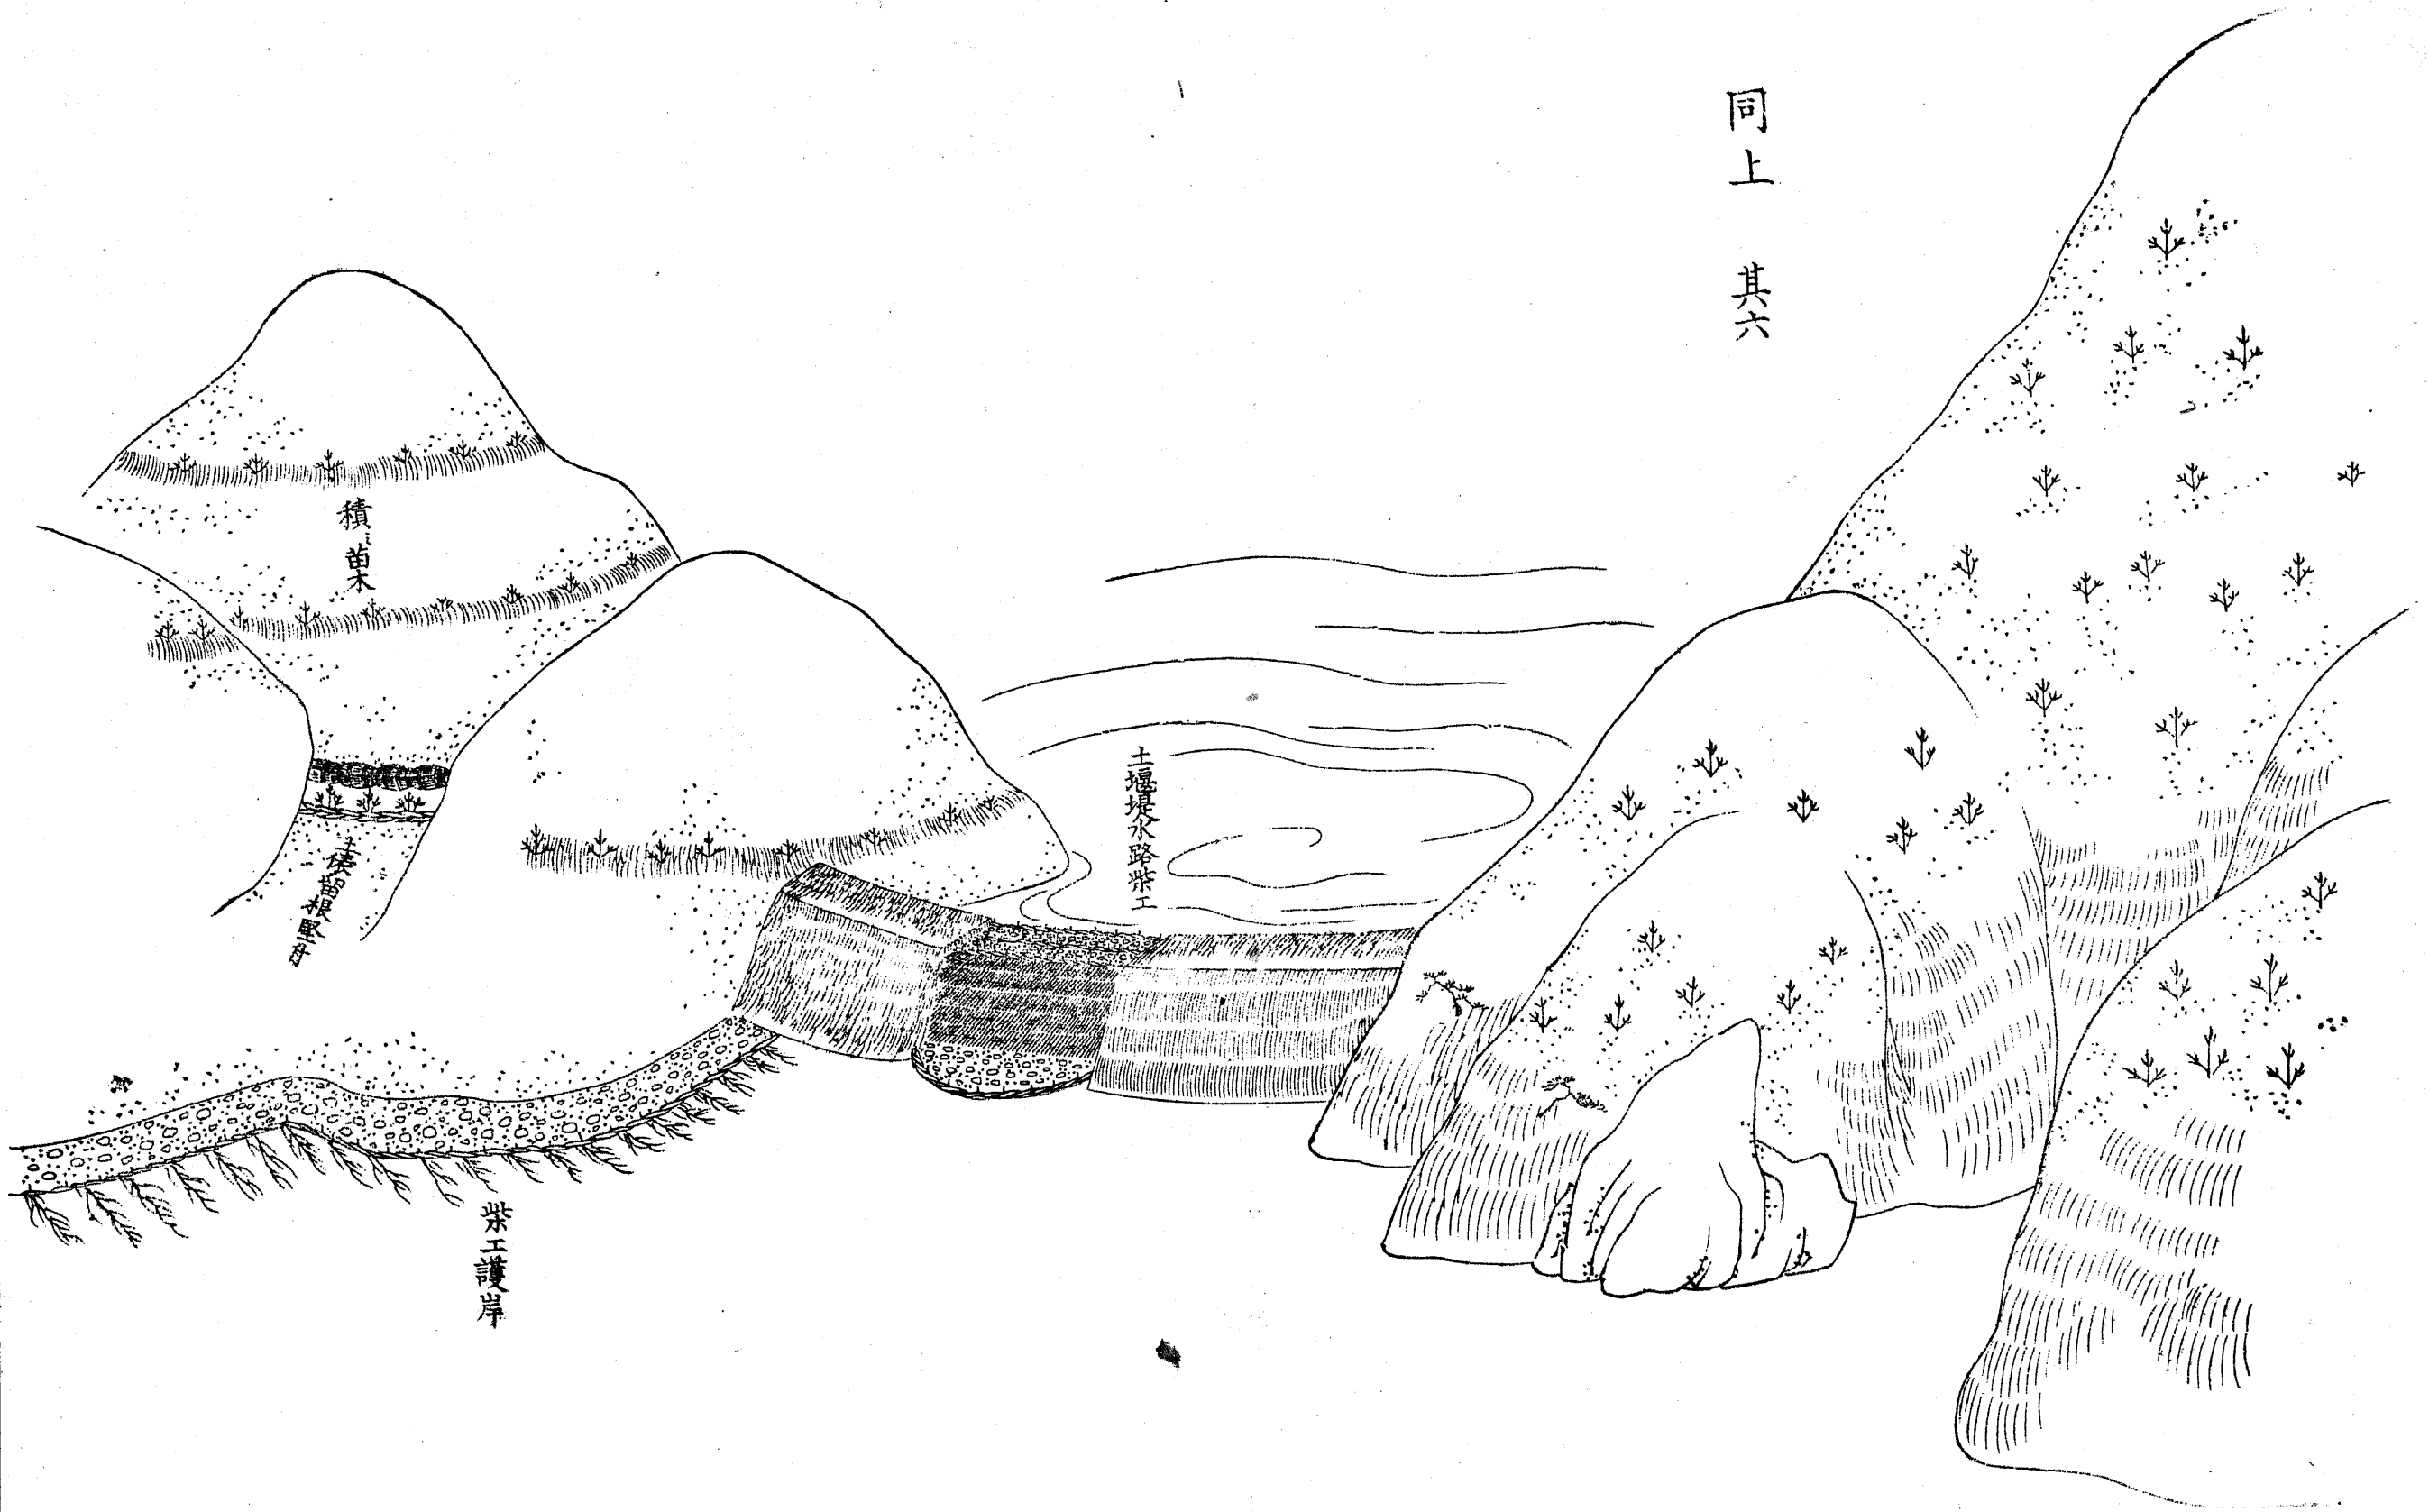

同上  
其七

