


側面圖


中心縱断面圖

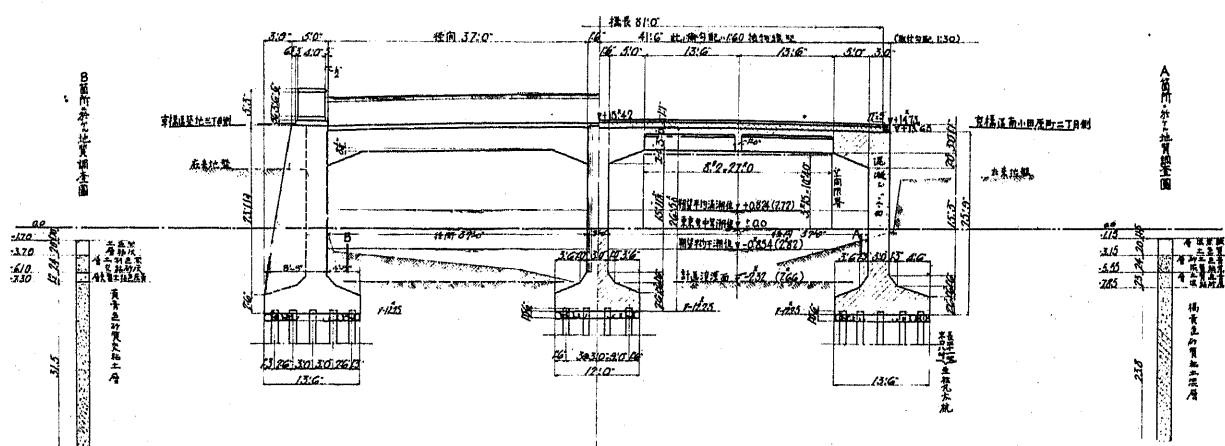


正面圖

橋台部

橋脚部

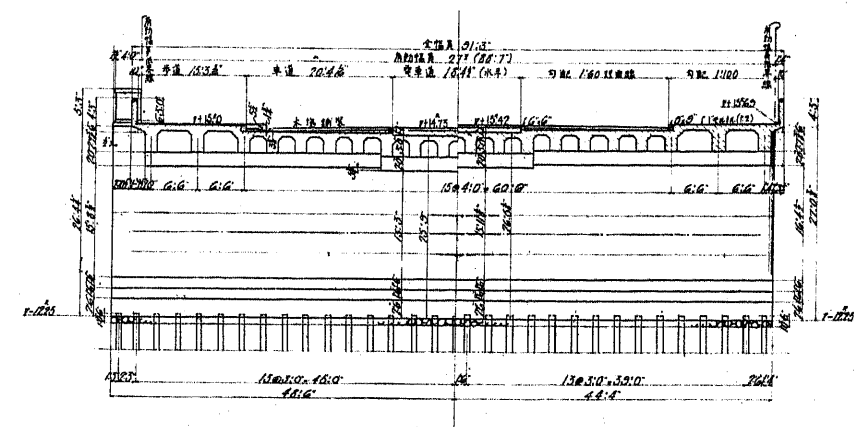


平面圖

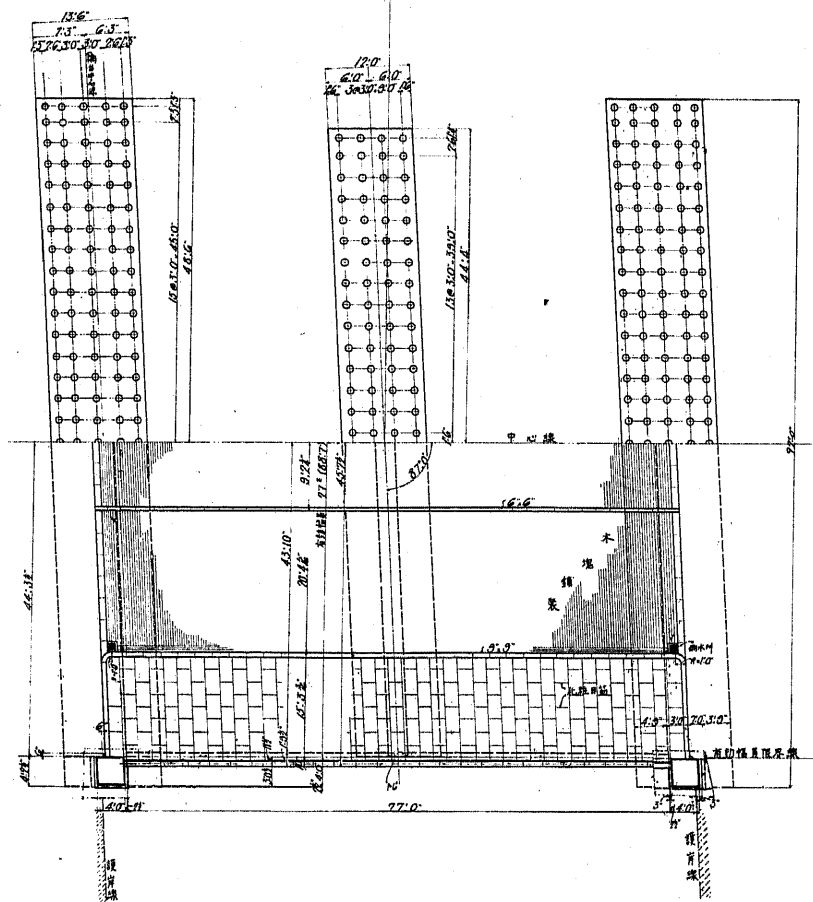

門路橋及梁架位置附近測平面圖

縮尺 1:300

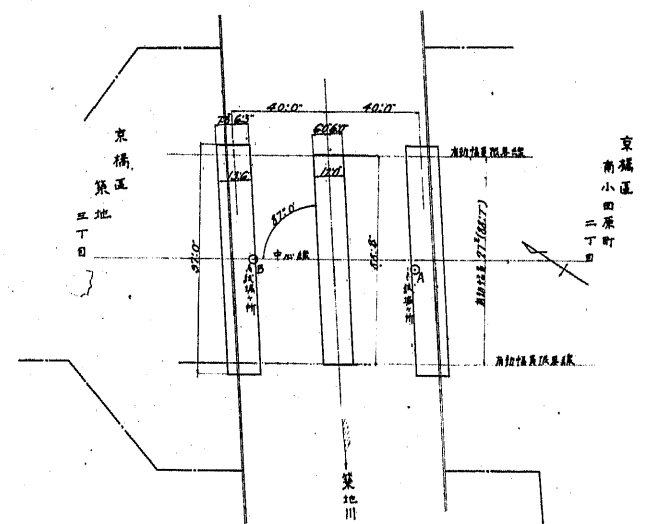

樂南橋  
二徑間鐵筋混凝土框  
支間 11.0m 高 2.10m  
構造圖